

MAPA SYTUACYJNO-WYSOKOŚCIOWA
z geodezyjną inwentaryzacją urządzeń podziemnych

Skala 1:500

Arkusze nr 3

woj.: Łódźskie
pow.: opoczyński
gm.: Drzewica
obr.: Jelnia

Układ współrzędnych: "1965"
Poziom odniesienia: "Kronstadt"
Mapa służy do celów projektowych w zakresie w ZUD
opracowania i stanowi załącznik do projektu

Niniejszą mapę opracowano na podstawie mapy
sytywy w skali 1:1000, sekcji 133.221.162, 133.212.114,
133.221.123

Granice działek naniesiono na podstawie danych ewidencyjnych

Wykonano: Sprawdził:

GEODETA
mgr inż. Krzysztof Tyka

Stawomir Tyka
GEODETA
mgr inż. Krzysztof Tyka

Opoczno 2011-04-29

Nie wykazuje się istnienia w terenie innych nie wykazanych na niniejszej mapie urządzeń
podziemnych, które nie były zgłoszone do inwentaryzacji lub o których brak jest

Punkty szkieletu geodezyjnej ogólnopolskiej
Krajowej: Rozporządzenie Ministra Spraw Wewnętrznych i Administracji z dnia 15.04.1996
Dziennik Urzędowy Nr 45 poz. 454.

MAPA SYTUACYJNO-WYSOKOŚCIOWA
z geodezyjną inwentaryzacją urządzeń podziemnych

Skala 1:500

Arkusze nr 4

woj.: Łódźskie
pow.: opoczyński
gm.: Drzewica
obr.: Jelnia

Układ współrzędnych: "1965"
Poziom odniesienia: "Kronstadt"
Mapa służy do celów projektowych w zakresie w ZUD
opracowania i stanowi załącznik do projektu

Niniejszą mapę opracowano na podstawie mapy
sytywy w skali 1:1000, sekcji 133.221.162, 133.212.114,
133.221.123

Granice działek naniesiono na podstawie danych ewidencyjnych

Wykonano: Sprawdził:

GEODETA
mgr inż. Krzysztof Tyka

Stawomir Tyka
GEODETA
mgr inż. Krzysztof Tyka

Opoczno 2011-04-29

Nie wykazuje się istnienia w terenie innych nie wykazanych na niniejszej mapie urządzeń
podziemnych, które nie były zgłoszone do inwentaryzacji lub o których brak jest

Punkty szkieletu geodezyjnej ogólnopolskiej
Krajowej: Rozporządzenie Ministra Spraw Wewnętrznych i Administracji z dnia 15.04.1996
Dziennik Urzędowy Nr 45 poz. 454.

MAPA SYTUACYJNO-WYSOKOŚCIOWA
z geodezyjną inwentaryzacją urządzeń podziemnych

Skala 1:500

Arkusze nr 4

woj.: Łódźskie
pow.: opoczyński
gm.: Drzewica
obr.: Jelnia

Układ współrzędnych: "1965"
Poziom odniesienia: "Kronstadt"
Mapa służy do celów projektowych w zakresie w ZUD
opracowania i stanowi załącznik do projektu

Niniejszą mapę opracowano na podstawie mapy
sytywy w skali 1:1000, sekcji 133.221.162, 133.212.114,
133.221.123

Granice działek naniesiono na podstawie danych ewidencyjnych

Wykonano: Sprawdził:


GEODETA
mgr inż. Krzysztof Tyka

Stawomir Tyka
GEODETA
mgr inż. Krzysztof Tyka

Opoczno 2011-04-29

Nie wykazuje się istnienia w terenie innych nie wykazanych na niniejszej mapie urządzeń
podziemnych, które nie były zgłoszone do inwentaryzacji lub o których brak jest

Punkty szkieletu geodezyjnej ogólnopolskiej
Krajowej: Rozporządzenie Ministra Spraw Wewnętrznych i Administracji z dnia 15.04.1996
Dziennik Urzędowy Nr 45 poz. 454.



PLAN SYTUACYJNY
skala 1:500

LEGENDA:

- proj. linia rozgraniczająca
- granica własności
- granica aktualizacji mapy
- proj. os. drogi
- proj. krawężnik jezdni
- proj. krawężnik betonowy
- proj. krawężnik betonowy najazdowy
- proj. krawężnik torowy drogi
- proj. obrzeża betonowe
- proj. bariera drogowa
- proj. rów drogowy
- kierunek spływu wody w rowach
- proj. przepusty pod zjazdami
- proj. krawężnik betonowy ze ściekiem liniowym
- granica robót na drogach bocznych
- proj. kratki ściekowe z przykanalikiem
- proj. rów kryty
- proj. wodociąg
- wodociąg do likwidacji
- proj. rura ochronna teletechniczna
- proj. poszerzenie nawierzchni bitumicznej
- proj. nawierzchnia chodnika z kostki betonowej szarej
- proj. nawierzchnia zjazdu z kostki betonowej czarowej
- proj. nawierzchnia zatoki autobusowej z kostki betonowej szarej
- proj. nawierzchnia zjazdu z kruszki
- proj. nawierzchnia z betonu asfaltowego
- proj. wzmocnienie skarp płytami azurowymi
- proj. wzmocnienie skarp brukiem kamiennym

Zamawiający:	ZARZĄD DRÓG POWIATOWYCH W OPOCZNO UL. KOŁNA 5 26-300 OPOCZNO		
Jednostka projektowa:	KONSORCJUM PROJEKTOWE		
	CONTEK PROJEKT 25-669 Kiejkę, ul. Krasińskiego 127 www.contek.pl info@contek.pl		
Zadanie:	ROZBUDOWA DRÓG POWIATOWEJ NR 3108E NA ODCINKU GRANICA GMINY OPOCZNO/DRZEWICA - DRZEWICA		
Stadium:	PROJEKT BUDOWLANY	Obiekt budowlany:	Odcinek DP 3108E granica gmin Opoczno/Drzewica - Drzewica od km 10+675 do km 11+543 i od km 12+166 do km 15+650
Brano:	DROGOWA	Tytuł rysunku:	PLAN SYTUACYJNY
Stanowisko:	Imię i nazwisko	Nr upraw.	Podpis
Projektant:	tech. Aleksander Sobczewski	UAN-KZ 7210/141/86	
Sprawdzający:	mgr inż. Jolanta Traczyk	KL-219/91	
As. Projektanta:	mgr inż. Andrzej Met		
As. Projektanta:	inż. Małgorzata Traczyk		
Nr arch.:	2011/004/01	Data opracowania:	WRZESIEŃ 2011
Skala:	1:500	Nr rys.:	Arkusze
			2 - 5/5