

MAPA SYTUACYJNO-WYSOKOŚCIOWA
z geodezyjną inwentaryzacją urządzeń podziemnych
Skala 1:1000
Arkusz nr 2
woj.: kódzkie
pow.: opoczyński
gm.: Drzewica
obr.: Jelna

Układ współrzędnych „1965”
Poziom odniesienia „Kraństad”
Mapa służy do celów projektowych w zakresie
opracowania i stanowią załącznik do projektu
Stan aktualności 2011-03-07

Niniejszą mapę opracowano na podstawie mapy
syty-wys w skali 1:1000, sekcji 133.212.204, 133.221.161, 133.212.162,
133.221.163

Granice działek naniesiono na podstawie danych ewidencyjnych
Wykonat: Sprawdził:

GEODETA
mgr inż. Krzysztof Tyka
Slawomir Tyka
GEODETA PRACOWNIK
Nr UPK 13797 MGPIB
ul. Biernackiego 5, 26-300 Opoczno
tel. 697 755 410-695 282 624

Opoczno 2011-04-29
Niniejsza mapa jest wyjątkiem z inwentaryzacji urządzeń podziemnych, które nie były zgłoszone do inwentaryzacji lub o których brak jest informacji w istniejących branżowych.
Punkty osnowy geodezyjnej podlegają ochronie (Ustawa z dnia 17.05.1989r. - Prawo Geodezyjne i Kartograficzne, Rozporządzenie Ministra Spraw Wewnętrznych i Administracji z dnia 15.04.1999r. - Dziennik Urzędowy Nr 45 poz. 454)

MAPA SYTUACYJNO-WYSOKOŚCIOWA
z geodezyjną inwentaryzacją urządzeń podziemnych
Skala 1:500
Arkusz nr 3
woj.: kódzkie
pow.: opoczyński
gm.: Drzewica
obr.: Jelna

Układ współrzędnych „1965”
Poziom odniesienia „Kraństad”
Mapa służy do celów projektowych w zakresie
opracowania i stanowią załącznik do projektu
Stan aktualności 2011-03-07

Niniejszą mapę opracowano na podstawie mapy
syty-wys w skali 1:1000, sekcji 133.221.162, 133.212.114,
133.221.163

Granice działek naniesiono na podstawie danych ewidencyjnych
Wykonat: Sprawdził:

GEODETA
mgr inż. Krzysztof Tyka
Slawomir Tyka
GEODETA PRACOWNIK
Nr UPK 13797 MGPIB
ul. Biernackiego 5, 26-300 Opoczno
tel. 697 755 410-695 282 624

Opoczno 2011-04-29
Niniejsza mapa jest wyjątkiem z inwentaryzacji urządzeń podziemnych, które nie były zgłoszone do inwentaryzacji lub o których brak jest informacji w istniejących branżowych.
Punkty osnowy geodezyjnej podlegają ochronie (Ustawa z dnia 17.05.1989r. - Prawo Geodezyjne i Kartograficzne, Rozporządzenie Ministra Spraw Wewnętrznych i Administracji z dnia 15.04.1999r. - Dziennik Urzędowy Nr 45 poz. 454)

MAPA SYTUACYJNO-WYSOKOŚCIOWA
z geodezyjną inwentaryzacją urządzeń podziemnych
Skala 1:500
Arkusz nr 3
woj.: kódzkie
pow.: opoczyński
gm.: Drzewica
obr.: Jelna


Układ współrzędnych „1965”
Poziom odniesienia „Kraństad”
Mapa służy do celów projektowych w zakresie
opracowania i stanowią załącznik do projektu
Stan aktualności 2011-03-07

Niniejszą mapę opracowano na podstawie mapy
syty-wys w skali 1:1000, sekcji 133.221.162, 133.212.114,
133.221.163

Granice działek naniesiono na podstawie danych ewidencyjnych
Wykonat: Sprawdził:

GEODETA
mgr inż. Krzysztof Tyka
Slawomir Tyka
GEODETA PRACOWNIK
Nr UPK 13797 MGPIB
ul. Biernackiego 5, 26-300 Opoczno
tel. 697 755 410-695 282 624

Opoczno 2011-04-29
Niniejsza mapa jest wyjątkiem z inwentaryzacji urządzeń podziemnych, które nie były zgłoszone do inwentaryzacji lub o których brak jest informacji w istniejących branżowych.
Punkty osnowy geodezyjnej podlegają ochronie (Ustawa z dnia 17.05.1989r. - Prawo Geodezyjne i Kartograficzne, Rozporządzenie Ministra Spraw Wewnętrznych i Administracji z dnia 15.04.1999r. - Dziennik Urzędowy Nr 45 poz. 454)

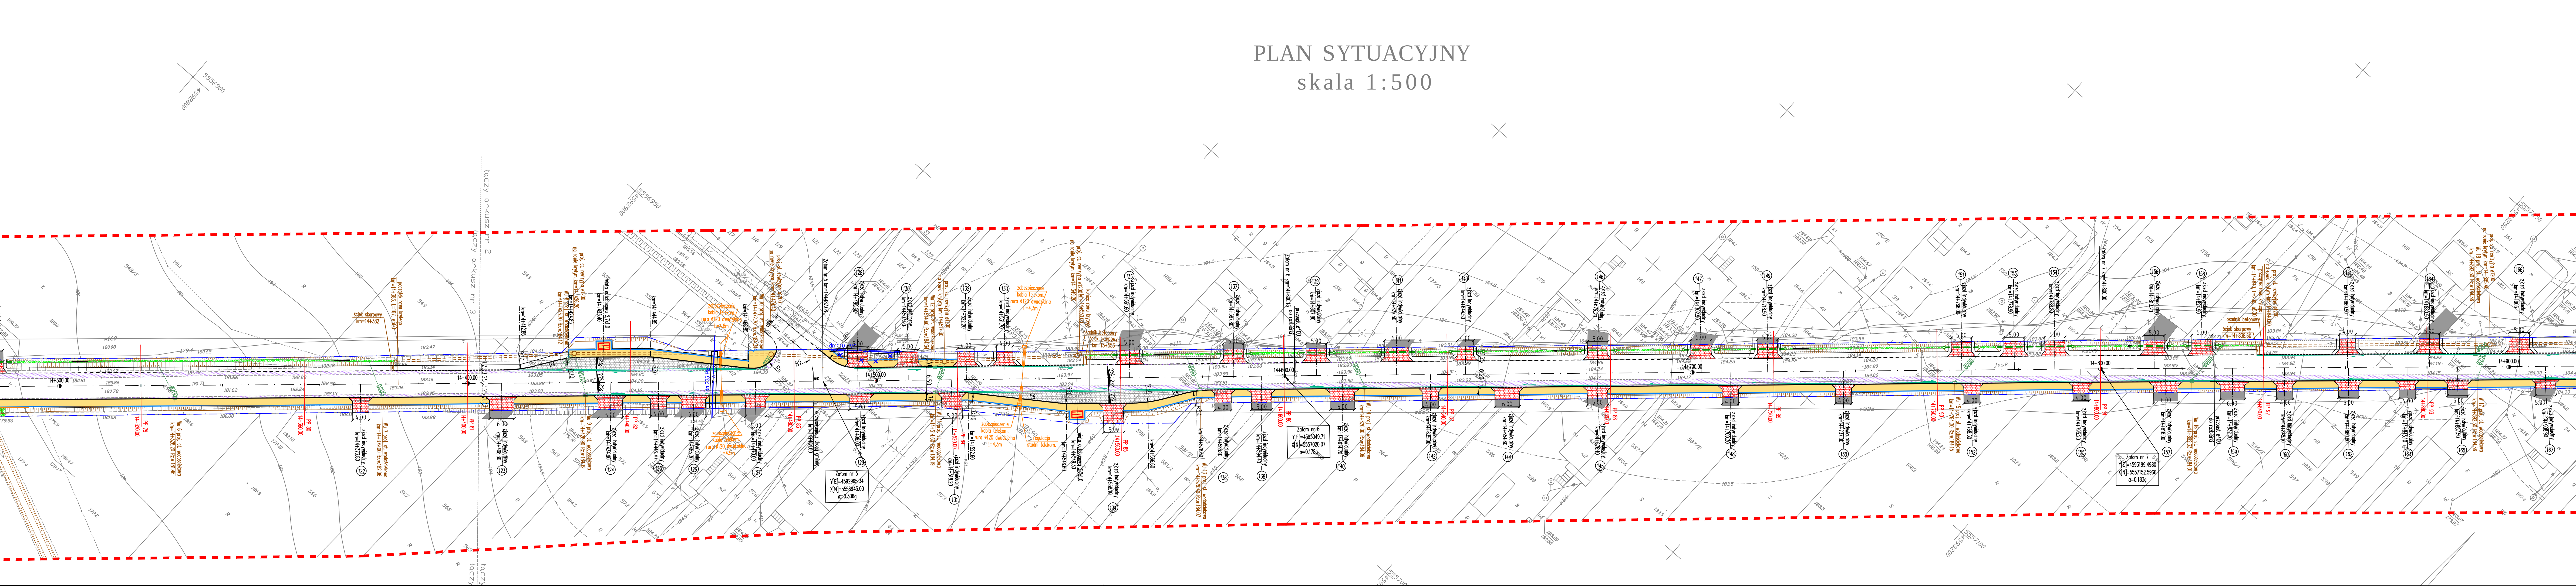

LEGENDA:

- proj. linia rozgraniczająca
- granica własności
- granica aktualizacji mapy
- proj. os. drogi
- proj. krawężnik jezdni
- proj. krawężnik betonowy
- proj. krawężnik betonowy najazdowy
- proj. krawężnik korony drogi
- proj. obrzeże betonowe
- proj. rów drogowy
- proj. bariera drogowa
- kierunek spływu wody w rowach
- proj. przepusty pod zjazdami
- proj. krawężnik betonowy ze ściekiem liniowym
- granica robót na drogach bocznych
- proj. kratki ściekowe z przykanalikami
- proj. rów kryty
- proj. wodociąg
- wodociąg do likwidacji
- proj. rura ochronna teletechniczna
- proj. poszerzenie nawierzchni bitumicznej
- proj. nawierzchnia chodnika z kostki betonowej szarej
- proj. nawierzchnia zjazdu z kostki betonowej czerwonej
- proj. nawierzchnia zjazdu autobusowej z kostki betonowej szarej
- proj. nawierzchnia zjazdu z kruszywa
- proj. nawierzchnia z betonu asfaltowego
- proj. wzmocnienie skarp płytami azurowymi
- proj. wzmocnienie skarp brukiem kamiennym

Zamawiający:
ZARZĄD DRÓG POWIATOWYCH W OPOCZNIE
UL. BOLENA 5
26-300 OPOCZNO

Jednostka projektowa:
CONTEK PROJECT
ul. Krucielnickiego 127
86-100 Świecie, ul. Polna 6/17
www.contek.pl info@contek.pl

Zadanie:
ROZBUDOWA DRUGI POWIATOWEJ NR 3186 NA ODCINKU GRANICA
GMINY OPACZNO/DRZEWICA - DRZEWICA

Stadium:
PROJEKT
BUDOWLANI

Objekt budowlany:
Odcinek DP 31086 granica gminy Opoczno/Drzewica - Drzewica
od km 10+675 do km 11+543 i od km 12+166 do km 15+650

Branża:
DROGOWA

Tytuł rysunku:
PLAN SYTUACYJNY

Stanowisko:	Imię i nazwisko	Nr upraw.	Podpis
Projektant	rech. Aleksander Sobczewski	UAN-KZ 7210/141/86	
Sprawdzający	mgr inż. Jolanta Traczyk	KL-219/91	
As. Projektanta	mgr inż. Andrzej Met		
As. Projektanta	inż. Małgorzata Traczyk		

Nr arch.: 2011/004/01
Data opracowania: WRZESIEŃ 2011
Skala: 1:500
Nr rys.: - Arkusz
2 - 4/5