






Legenda

OZNACZENIA OBIEKTÓW BUDOWLANYCH


-  - płyta chodnikowa z rowkami prowadzącymi
-  - płyta chodnikowa typ. STOP z wypustkami, żółta
-  - nawierzchnia jezdni o zwiększonej szorstkości
-  - lampa uliczna - led, solarna



Usługi Projektowe i Nadzór w Budownictwie
GRZEGORZ RUDZKI
97-330 Sulejów ul. Góra Strzelecka 18

Nazwa projektu:		Przebudowa przejścia dla pieszych przy szkole podstawowej w pasie drogi powiatowej nr 3109E w m. Libiszów	
Adres:		Droga powiatowa nr 3109E dz. ewid. nr 173 obręb 0015 Libiszów	
Nazwa rysunku:		Plan sytuacyjny	
Projektował:			
Skala:	Data:	Nr rys.:	
1:500	Październik 2021	01	

Przekrój konstrukcyjny w miejscu przejścia dla pieszych

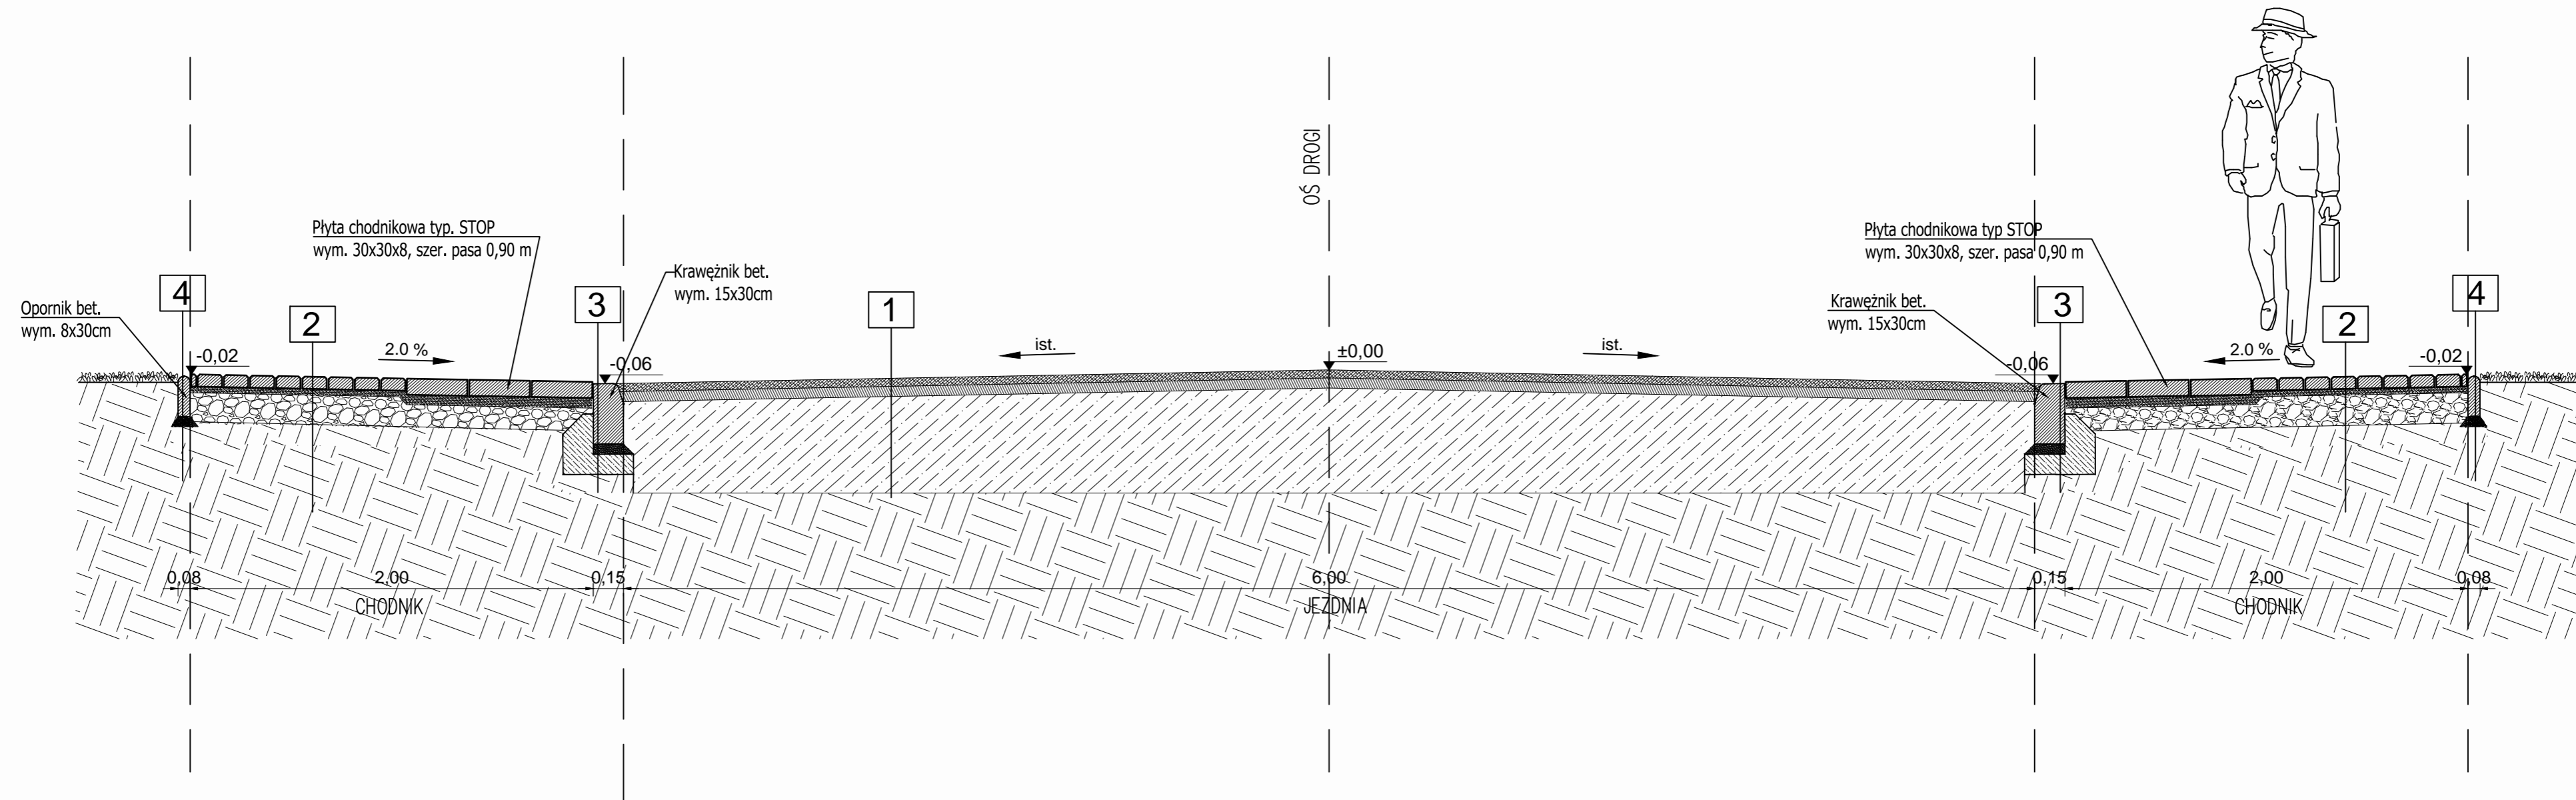


1
 istniejąca nawierzchnia bitumiczna
 istniejąca podbudowa

2
 kostka betonowa gr. 8cm
 podsypka cementowo-piaskowa 1:4, gr. 3 cm
 istniejąca podbudowa

3
 krawężnik drogowy wym. 15x30x100cm
 podsypka cementowo-piaskowa 1:4, gr. 5 cm
 ława betonowa z oporem C15/20, gr. 15 cm

4
 obrzeże betonowe wym. 8x30x100cm
 podsypka cementowo-piaskowa 1:4, gr. 5 cm
 ława betonowa z oporem C15/20, gr. 10 cm

 Usługi Projektowe i Nadzór w Budownictwie
 GRZEGORZ RUDZKI
 97-330 Sulejów ul. Góra Strzelecka 18


Nazwa projektu:
 Przebudowa przejścia dla pieszych przy szkole podstawowej w pasie drogi powiatowej nr 3109E w m. Libiszów

Adres:
 Droga powiatowa nr 3109E
 dz. ewid. nr 173 obręb 0015 Libiszów

Nazwa rysunku:
 Przekrój konstrukcyjny w miejscu przejścia dla pieszych

Projektował:

Skala: 1:25 Data: Październik 2021 Nr rys.: 02

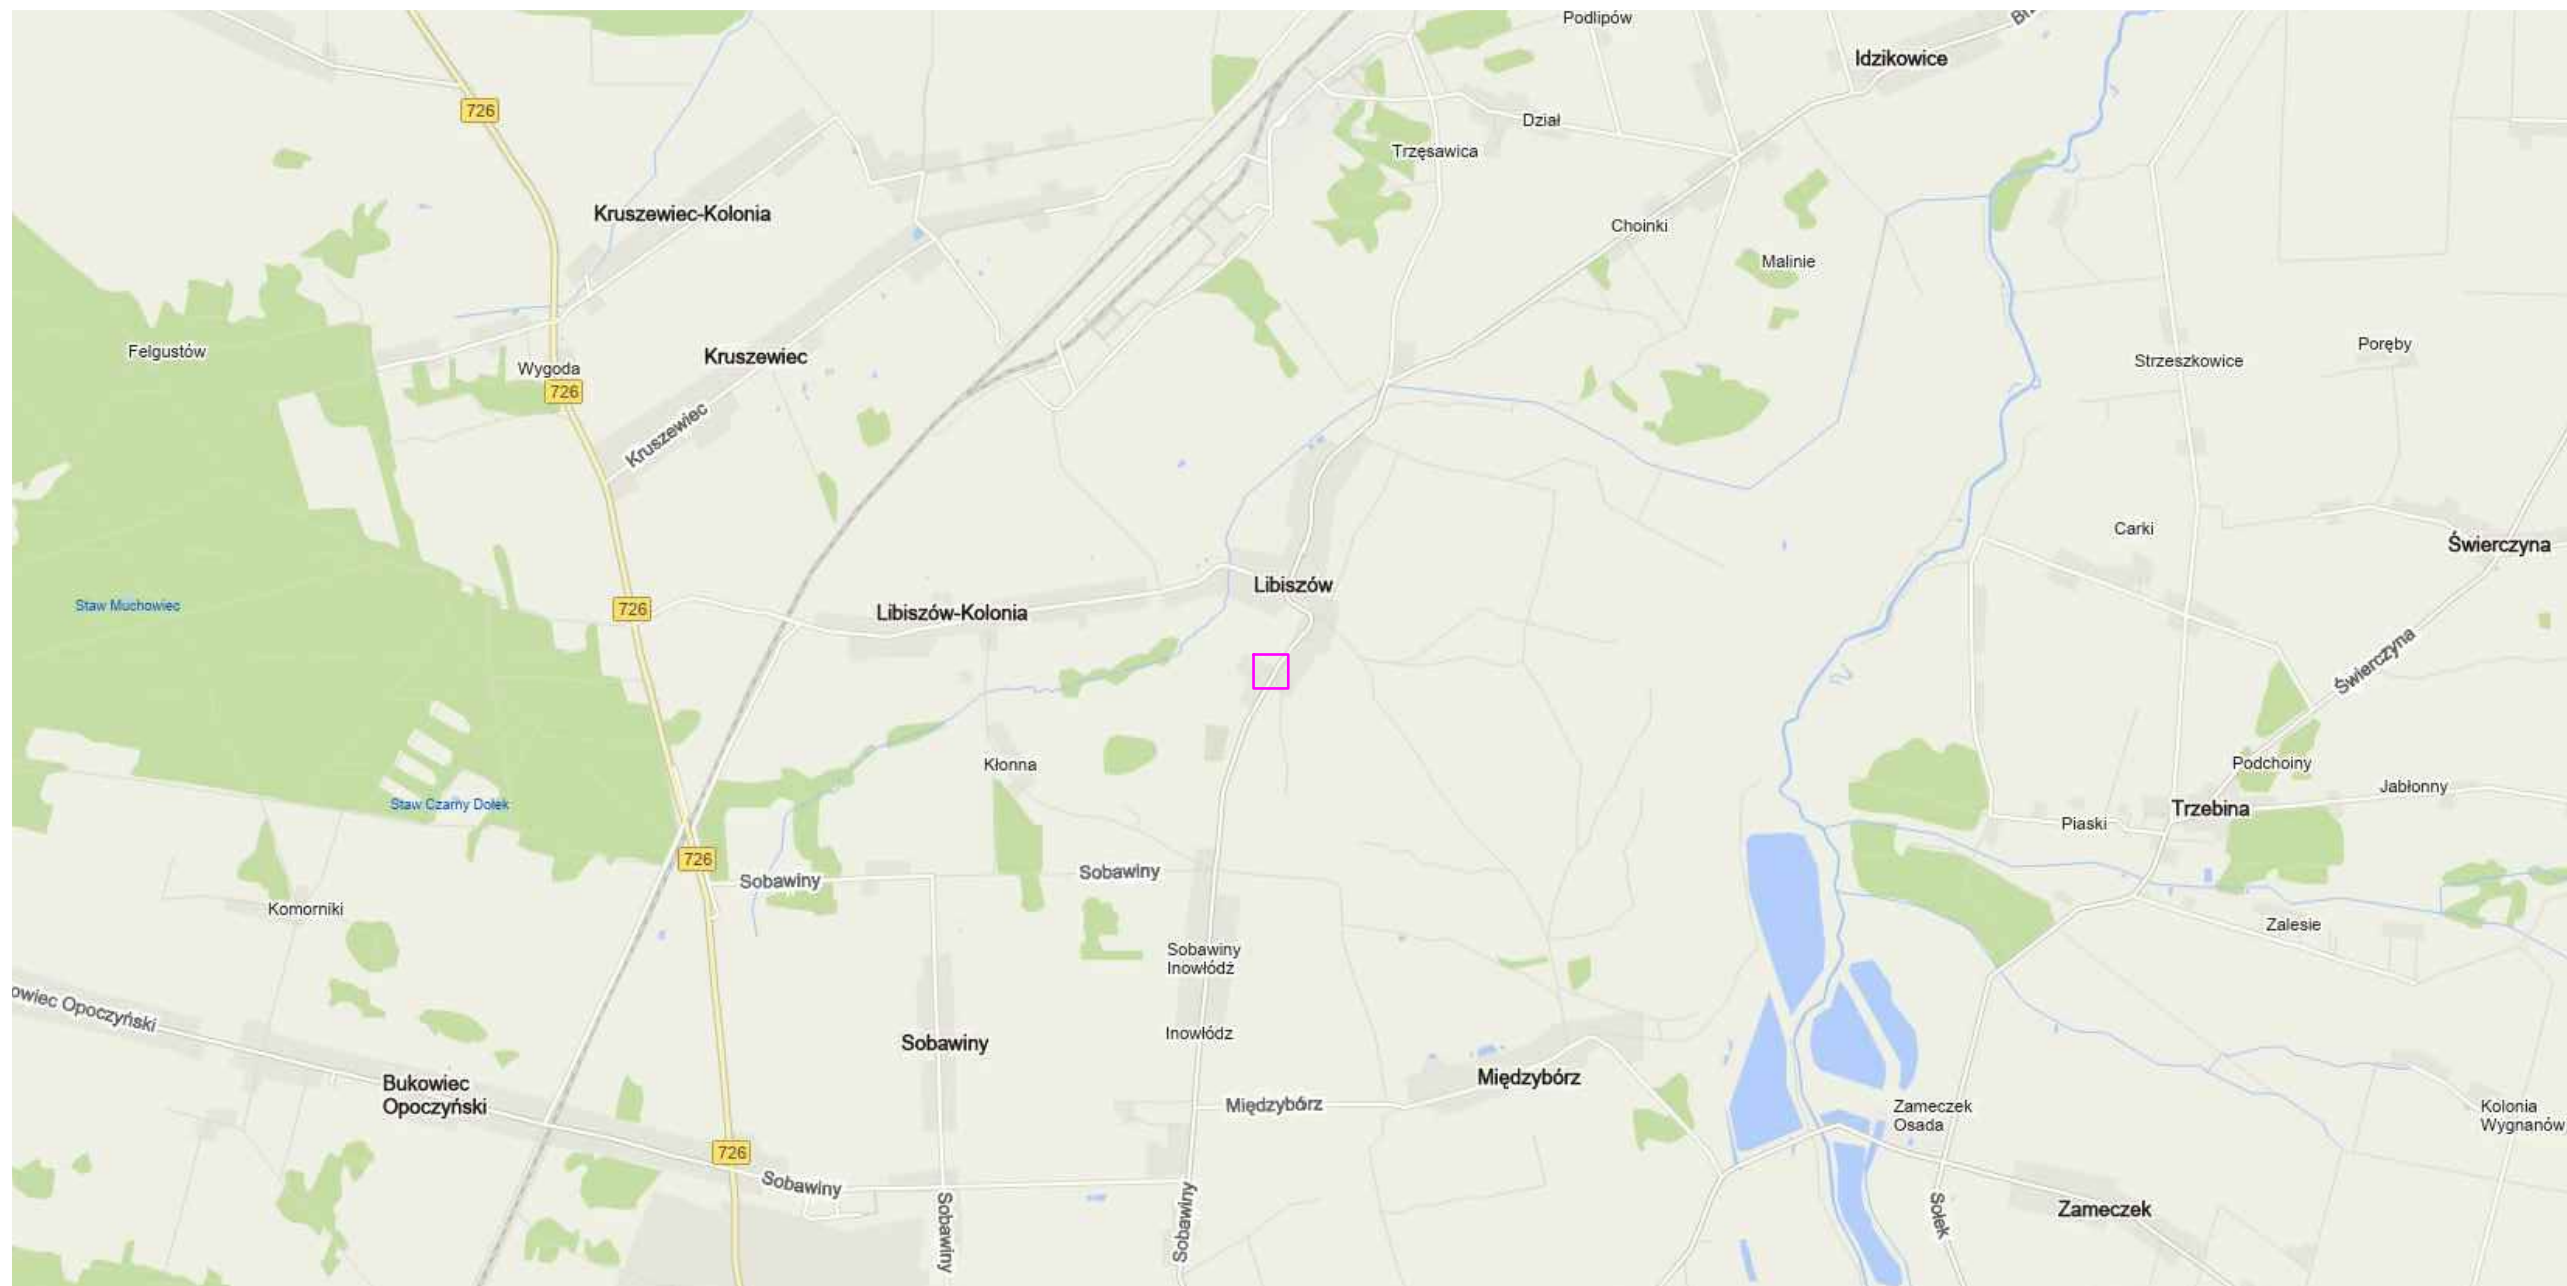

Legenda

- lokalizacja budowy przejścia dla pieszych



Usługi Projektowe i Nadzór w Budownictwie
GRZEGORZ RUDZKI
97-330 Sulejów ul. Góra Strzelecka 18

Nazwa projektu:

Przebudowa przejścia dla pieszych przy szkole podstawowej w pasie drogi powiatowej nr 3109E w m. Libiszów

Adres:

Droga powiatowa nr 3109E
dz. ewid. nr 173 obręb 0015 Libiszów

Nazwa rysunku:

Lokalizacja

Projektował:

Skala:


1:10000

Data:

Październik 2021

Nr rys.:



01

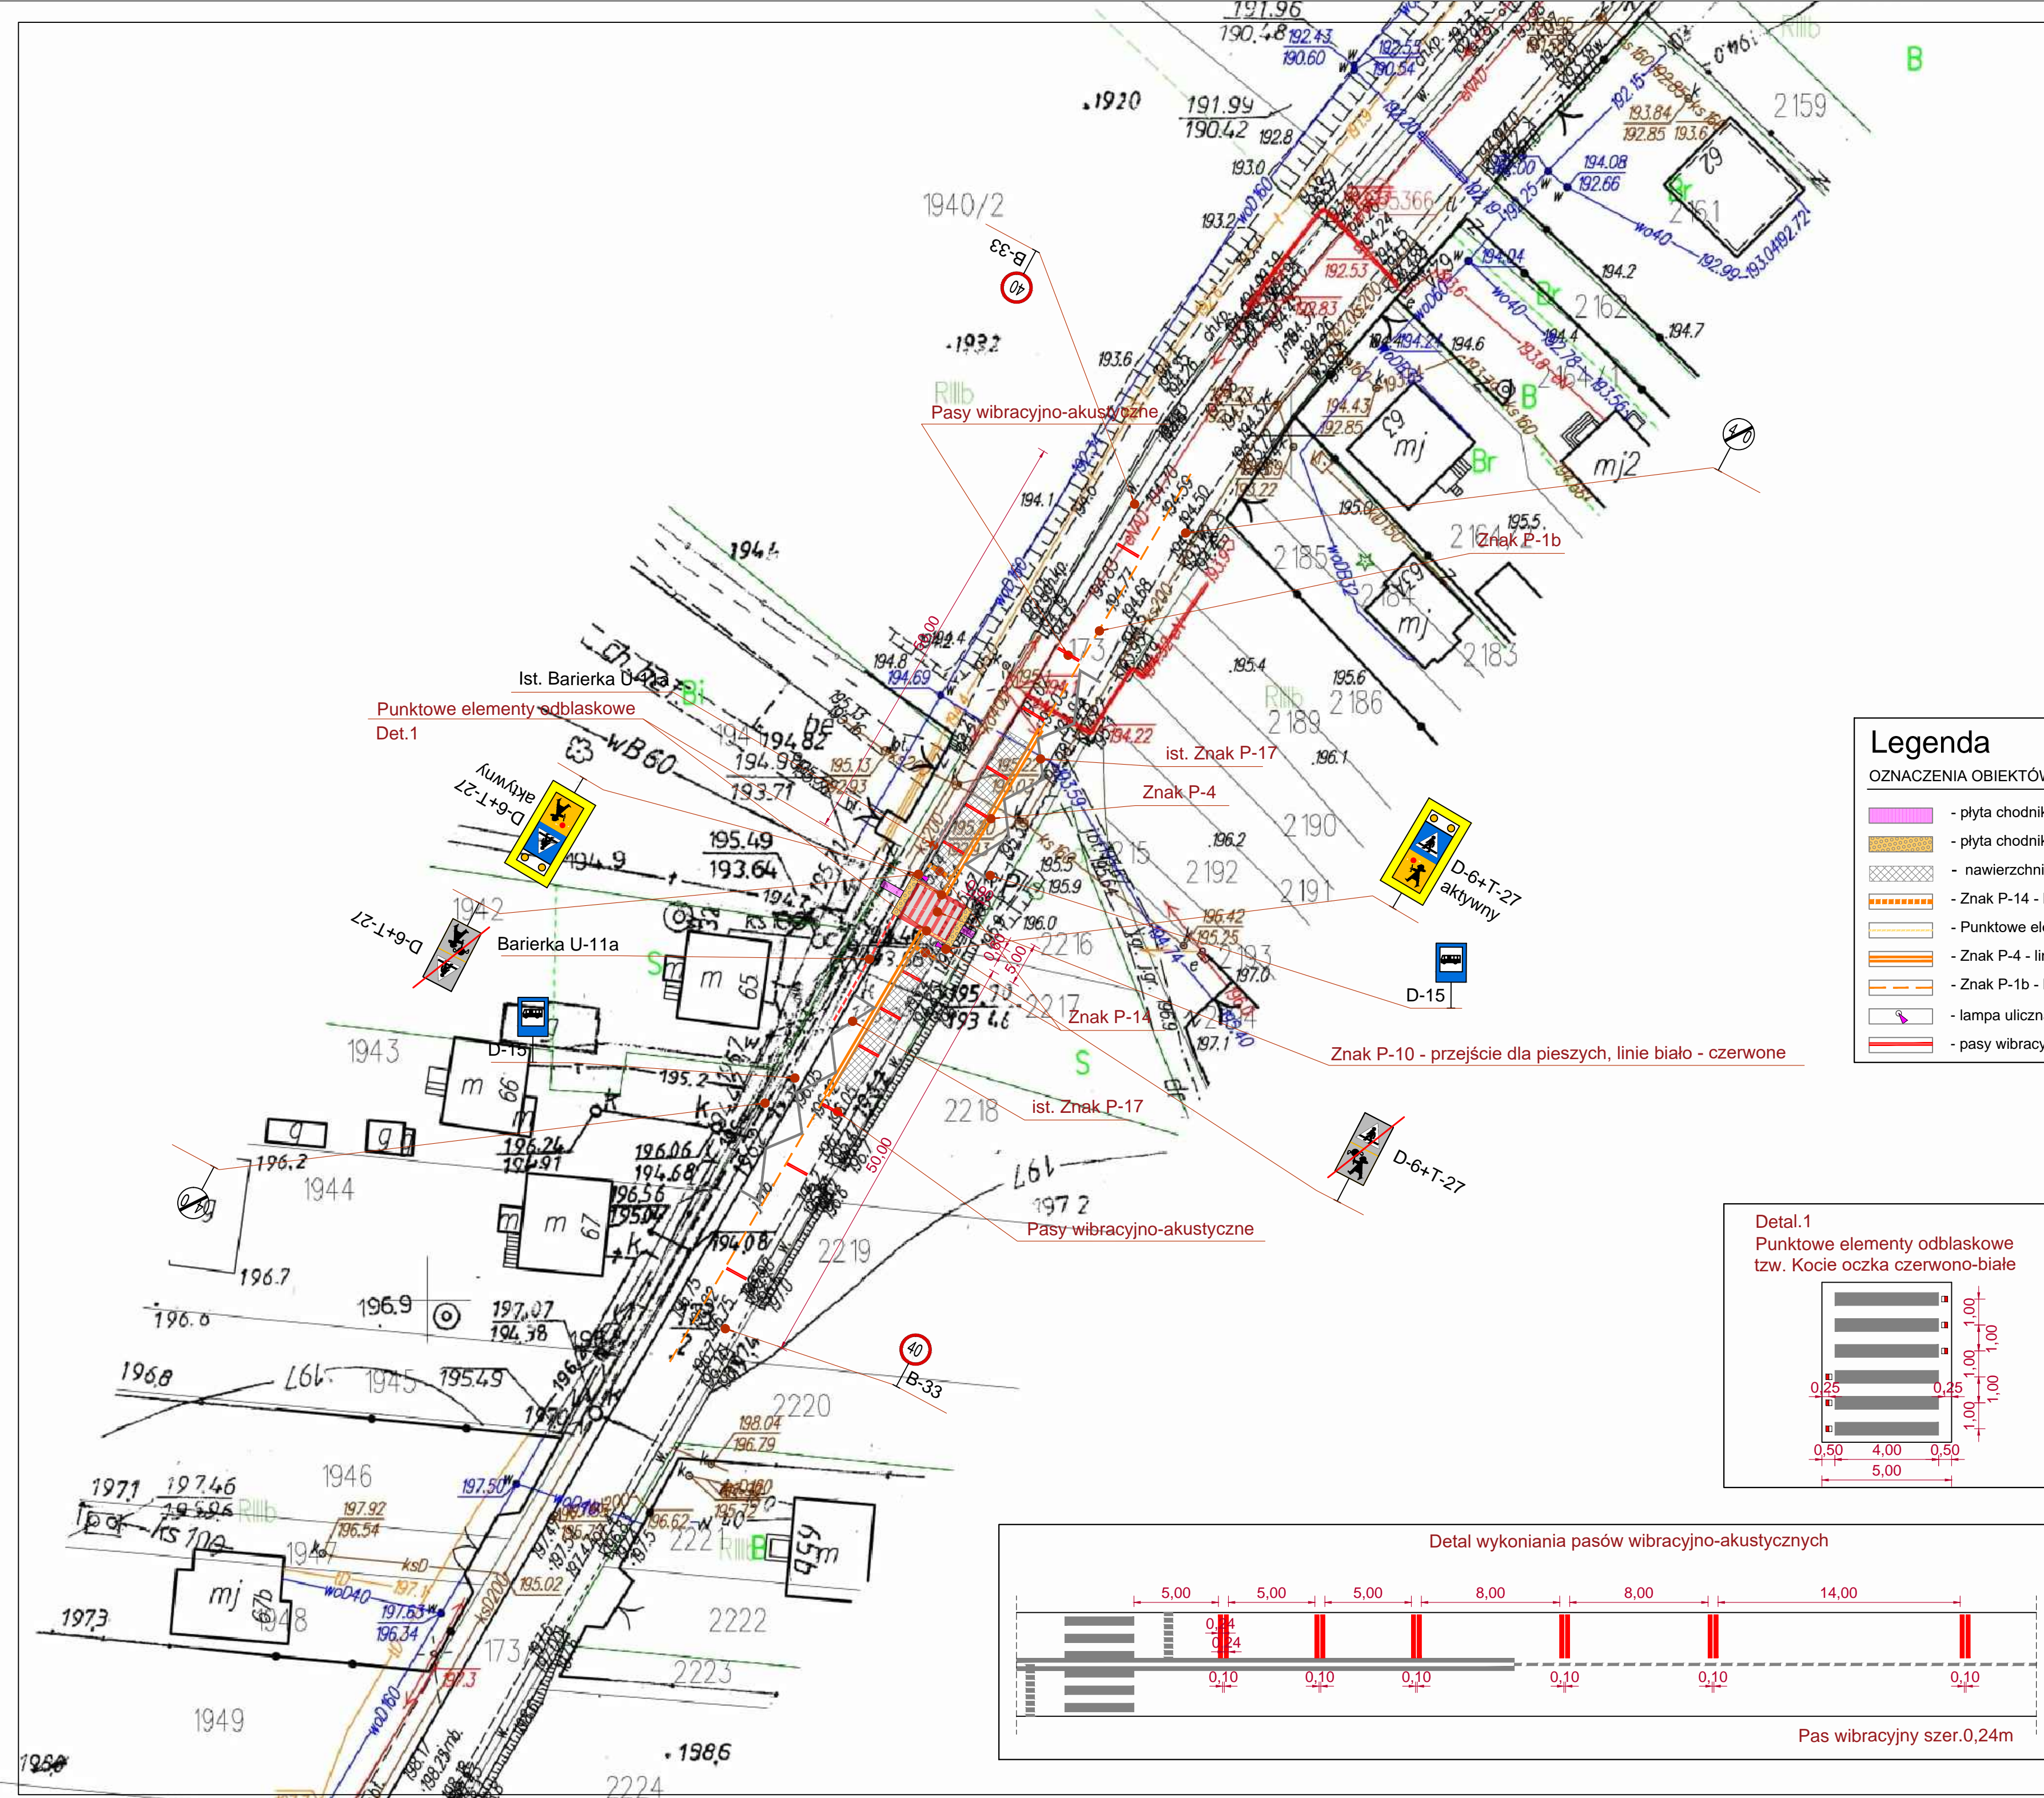

Legenda

OZNACZENIA OBIEKTÓW BUDOWLANYCH

- płyta chodnikowa z rowkami prowadzącymi
- płyta chodnikowa typ. STOP z wypustkami, żółta
- nawierzchnia jezdni o zwiększonej szorstkości
- Znak P-14 - linia warunkowego zatrzymania złożona z prostokątów
- Punktowe elementy odblaskowe tzw. Kocie oczka czerwono-białe
- Znak P-4 - linia podwójna ciągła
- Znak P-1b - linia pojedyncza przerywana-krótka
- lampa uliczna - led, solarna
- pasy wibracyjno-akustyczne

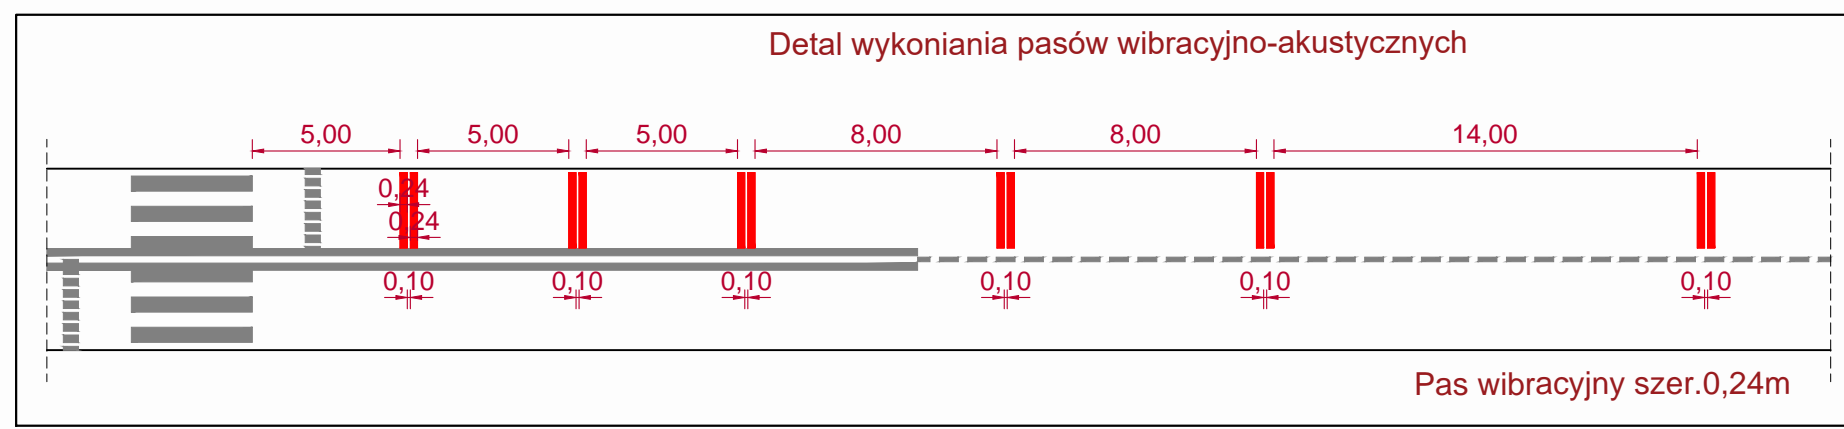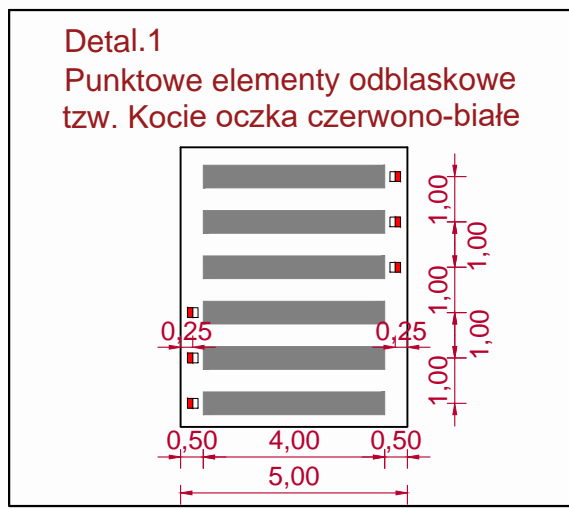

Usługi Projektowe i Nadzór w Budownictwie
GRZEGORZ RUDZKI
97-330 Sulejów ul. Góra Strzelecka 18

Nazwa projektu:
Przebudowa przejścia dla pieszych przy szkole
podstawowej w pasie drogi powiatowej nr 3109E
w m. Libiszów

Adres:
Droga powiatowa nr 3109E
dz. ewid. nr 173 obręb 0015 Libiszów

Nazwa rysunku:
Plan zagospodarowania terenu

Projektował:

Skala: 1:500 Data: Październik 2021 Nr rys.: 03