


MAPA SYTUACYJNO - WYSOKOŚCIOWA
Skala 1:500
z geodezyjną inwentaryzacją urządzeń podziemnych

BIURO USŁUG
GEODEZYJNO-KARTOGRAFICZNYCH
G. E. O. M. A. X. Leszek Walecik
26-340 OPOCZNO, ul. Kosciuszka 7
REG. 390991126, NIP. 768.107.15.87
tel. (0-41) 755.26.49

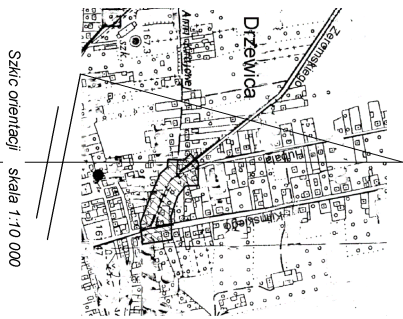

Obwód m. DRZEWICA Ark-2 Połączenie rozbudowy
ul. Żeromskiego - ciąg drogi
powiatowej nr 3109E
I/odc. 0+195,17-0+004,11/
- działka nr 45,29,218

L.k.s.rob. OP- 321/V/2011

Mapa służy do celów projektowych.
Stan aktualności na dzień 2011.04.15
Granice wkrótowano według danych z ewidencji gruntów.

1. Osnowa pozioma: układ państwowy '65'.
2. Osnowa pionowa: p.o. Kronstadt
3. Najbliższą mapę wykonało na podstawie sekcji mapy zasadniczej w skali 1: 500-133.221.024.1, 024.2.024.3, 024.4 oraz pomiaru uzupelniającego

Biuro Usług Geodezyjno-Kartograficznych „GEOMAX”

Wykonat
LESZEK W. M. ASNIK
Geodeta i Kartograf
ul. W. Kosciuszka 7
26-340 OPOCZNO
nr upr. 13793 MGP:18


OPOCZNO: 2011.04.20

Na wykonanie się otrzymał w formie listy nie wykastrowanych
zapisów do inwentaryzacji lub o których brak jest
informacji w inwentaryzacji branżowych.

Punkty osnowy geodezyjnej podlegają ochronie
(ustawa z dnia 17.03.1988 - Prawo Geodezyjne
Sprei Ministerstwa Administracji z dnia
15.04.1999 - Dziennik Urzędowy Nr 45 poz.454)

Legenda :

- projektowana jezdnia
- projektowane chodniki
- projektowane zjazdy indywidualne
- projektowane linie rozgraniczające ulicy
- projektowane znaki drogowe
- projektowane znaki poziome

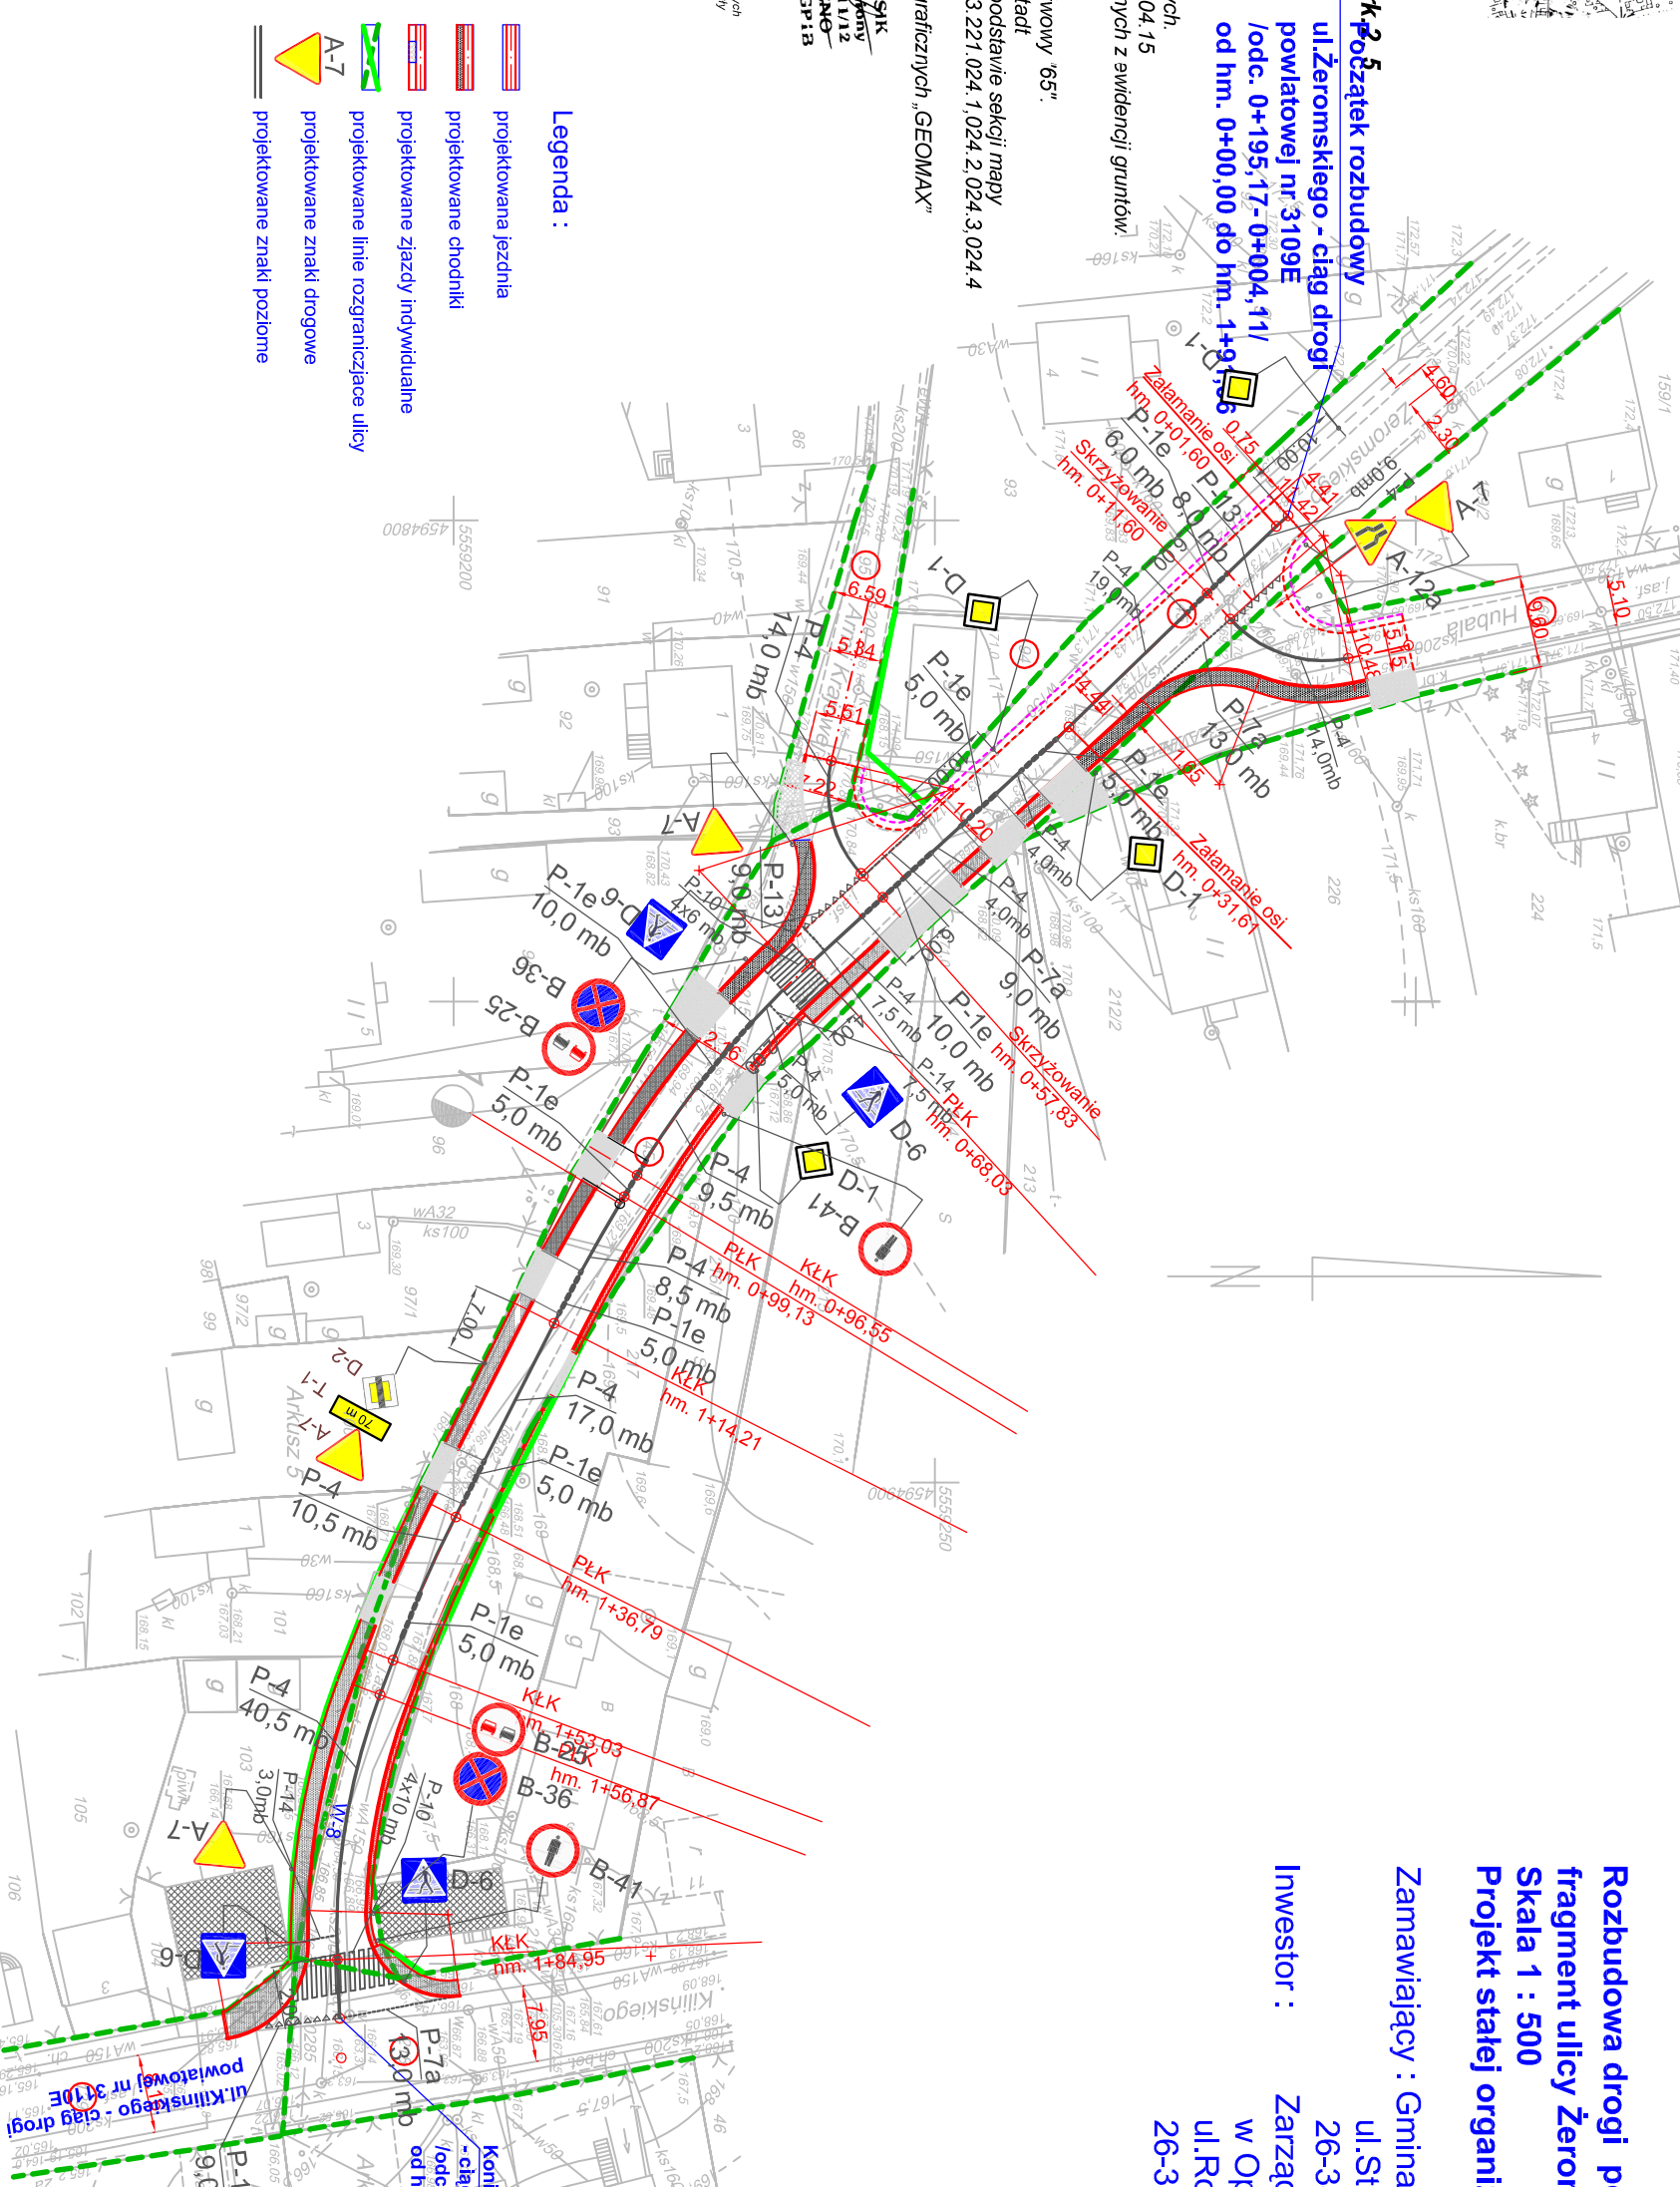

**Rozbudowa drogi powiatowej nr 3109E ,
fragment ulicy Żeromskiego w Drzewicy**
Skala 1 : 500
Projekt stałej organizacji ruchu

Zamawiający : Gmina i Miasto Drzewica
ul. Staszica 2
26-340 Drzewica

Inwestor : Zarząd Dróg Powiatowych
w Opcznie
ul. Rolna 8
26-300 Opczno

Koniec rozbudowy ul. Żeromskiego
- ciąg drogi powiatowej nr 3109E
I/odc. 0+004,11- 0+195,17/
od hm. 0+000,00 do hm. 1+91,06

MIASTO I GMINA W DRZEWICA			
ul. Staszica 2, 26-340 Drzewica			
PROJEKTOWA PRACOWNIA BUDOWLANO - WYMIAROWA			
ul. Kosciuszka 7, 26-340 Drzewica			
ROZBUDOWA DROGI POWIATOWEJ			
FRAGMENT UL. ŻEROMSKIEGO			
PROJEKTOWA PRACOWNIA BUDOWLANO - WYMIAROWA			
ul. Kosciuszka 7, 26-340 Drzewica			
Projekt organizacji ruchu			
Drzewica			
Data: listopad 2011			
Skala: 1:500			