


PRZEKROJE NORMALNE skala 1:100

ul.Klińskiego - przekrój A-A' stan istniejący

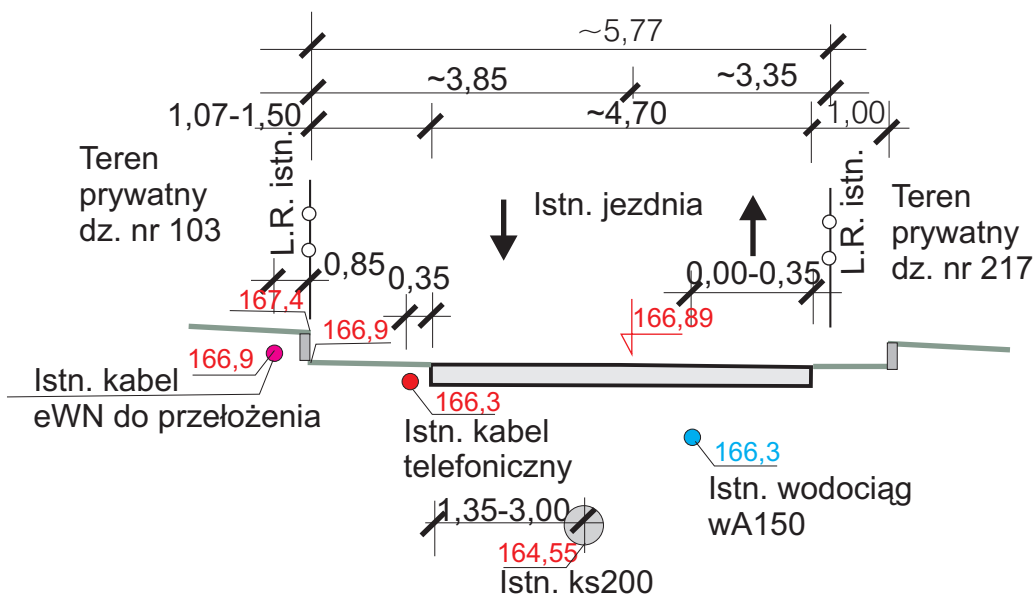

ul.Klińskiego - przekrój A-A' stan projektowany

