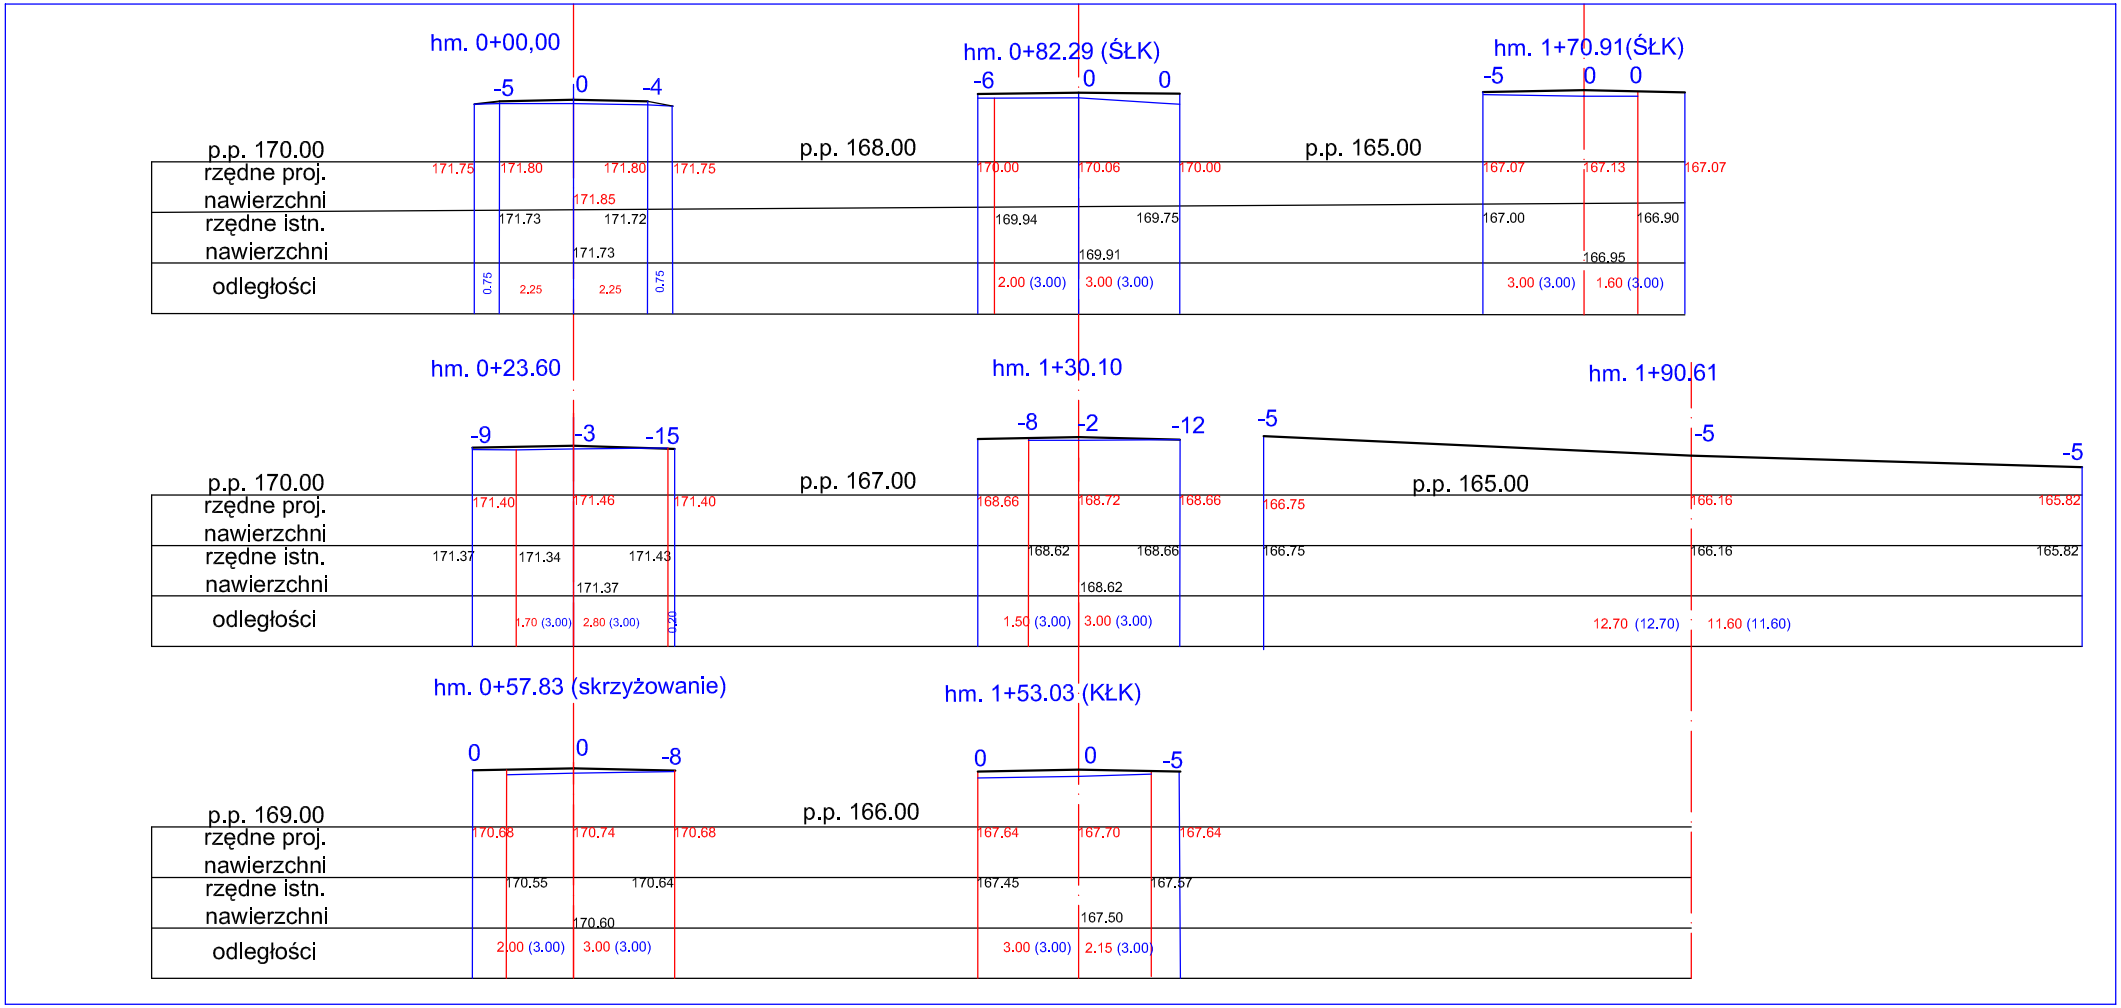
hm. 0+00,00
-5
0
-4
p.p. 170.00
rzędne proj. nawierzchni
171.75
171.80
171.80
171.75
171.85
rzędne istn. nawierzchni
171.73
171.72
171.73
odległości
0.75
2.25
2.25
0.75
p.p. 168.00
hm. 0+82.29 (ŚŁK)
-6
0
0
170.00
170.06
170.00
169.94
169.75
169.91
2.00 (3.00)
3.00 (3.00)
p.p. 165.00
hm. 1+70.91(ŚŁK)
-5
0
0
167.07
167.13
167.07
167.00
166.90
166.95
3.00 (3.00)
1.60 (3.00)
hm. 0+23.60
-9
-3
-15
p.p. 170.00
rzędne proj. nawierzchni
171.40
171.46
171.40
rzędne istn. nawierzchni
171.37
171.34
171.43
171.37
odległości
1.70 (3.00)
2.80 (3.00)
0.20
p.p. 167.00
hm. 1+30.10
-8
-2
-12
168.66
168.72
168.66
168.62
168.66
168.62
1.50 (3.00)
3.00 (3.00)
p.p. 165.00
-5
-5
-5
166.75
166.75
166.16
166.16
165.82
165.82
12.70 (12.70)
11.60 (11.60)
hm. 1+90.61
hm. 0+57.83 (skrzyżowanie)
0
0
-8
p.p. 169.00
rzędne proj. nawierzchni
170.68
170.74
170.68
rzędne istn. nawierzchni
170.55
170.64
170.60
odległości
2.00 (3.00)
3.00 (3.00)
p.p. 166.00
hm. 1+53.03 (KŁK)
0
0
-5
167.64
167.70
167.64
167.45
167.57
167.50
3.00 (3.00)
2.15 (3.00)