




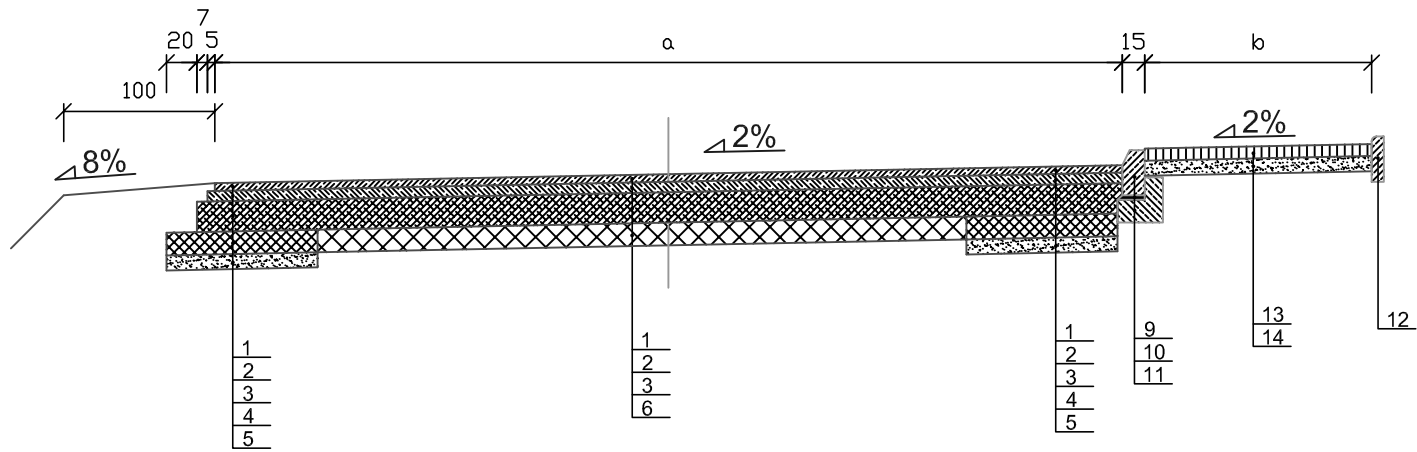

Wariant A - Na podbudowie tłuczniowej z wykorzystaniem istniejącej konstrukcji

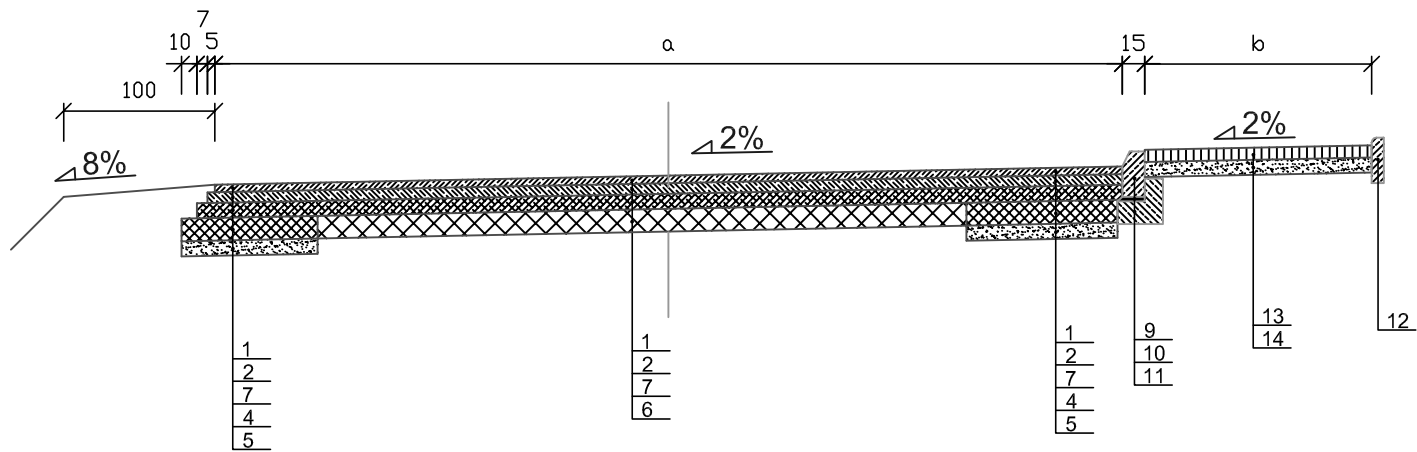

Wariant B - Na podbudowie z betonu asfaltowego z wykorzystaniem istniejącej konstrukcji

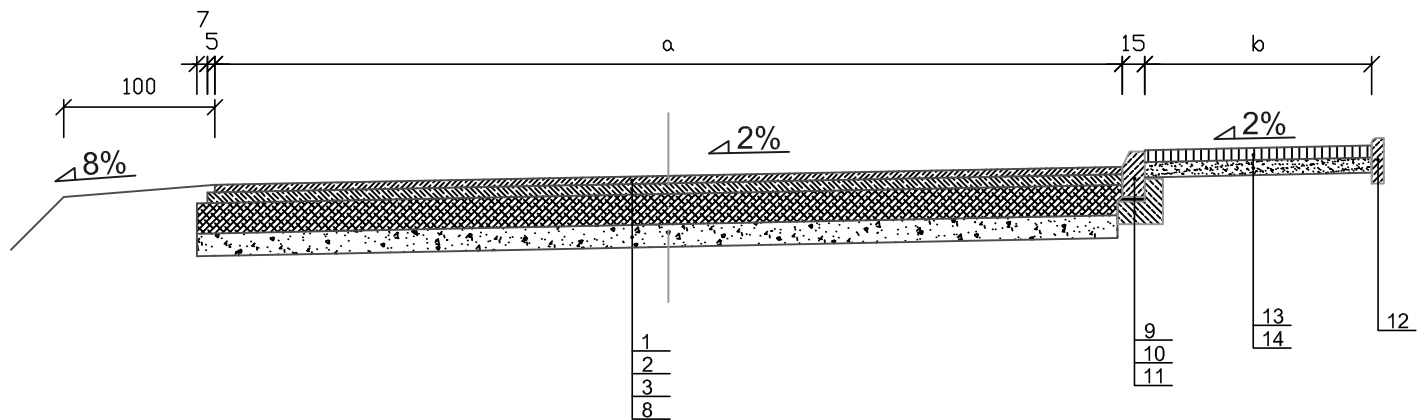

Wariant C - Nowa konstrukcja bez wykorzystania istniejących warstw

- Uwagi:
- 1. Wymiary podano w cm
 - 2. a - wymiar zgodnie z planem zagospodarowania terenu (wg rys. 1.1-1.24; zasadniczo a=6,0m)
 - 3. b - wymiar zgodnie z planem zagospodarowania terenu (wg rys. 1.1-1.24; zasadniczo b=2,0m)
 - 4. Pobocza utwardzone:
 - w terenie niezabudowanym 5 cm warstwą destruktu
 - w terenie zabudowanym 5 cm warstwą destruktu na 10 cm mieszance z kruszywa naturalnego

- Objaśnienia:
- 1 - warstwa ścieralna z betonu asfaltowego o grub. 5 cm wg PN-S-96025
 - 2 - podbudowa zasadnicza z betonu asfaltowego o grub. 7 cm wg PN-S-96025
 - 3 - podbudowa pomocnicza z tłucznia kamiennego kl.II gat.2 o grub. 20 cm wg PN-S-96023
 - 4 - podbudowa na poszerzeniu z tłucznia kamiennego kl.II gat.2 o grub. 15 cm wg PN-S-96023
 - 5 - warstwa mrozoodporna z piasku o grub. 10 cm wg PN-B-11113
 - 6 - istniejąca podbudowa tłuczniowa po sfrezowaniu warstw bitumicznych i wyprofilowaniu
 - 7 - podbudowa pomocnicza z betonu asfaltowego o grub. 10 cm wg PN-S-96025
 - 8 - grunt stabilizowany cementem (z betoniarni) Rm=2,5 MPa grubości 15 cm wg PN-S-96012
 - 9 - krawężnik betonowy, wibroprasowany, 15x30 cm wg PN-EN-1340
 - 10 - podsypka cementowo-piaskowa
 - 11 - ława betonowa z betonu B10 z oporem
 - 12 - obrzeże betonowe wibroprasowane 8x30 cm wg PN-EN-1340 na podsypce cementowo-piaskowej z wypełnieniem spoin piaskiem
 - 13 - kostka betonowa, szara o grub. 8 cm wg PN-EN 1338 z wypełnieniem spoin piaskiem
 - 14 - warstwa piasku o grubości po zagęszczeniu 10 cm wg PN-B-11113

<i>PPHU</i> F&E <i>tel:</i> <i>(042) 7123626</i>	<i>Tytuł projektu:</i> Rozbudowa drogi powiatowej nr 1504E na odcinku gr. powiatu piotrkowskiego/opoczyńskiego - Skórkowice - Żarnów	<i>Nr proj:</i> 4/D/09
	<i>Branża:</i> drogowa	<i>Data :</i> 05.2009
<i>Tytuł rys :</i> Konstrukcje nawierzchni		<i>Skala :</i> 1:50
<i>Nr rys :2.1</i>	<i>Imię i Nazwisko :</i>	<i>Podpis :</i>
<i>Opracował :</i>	Jacek Szeliga	
<i>Sprawdził :</i>	Henryk Domagała	