




Wariant I

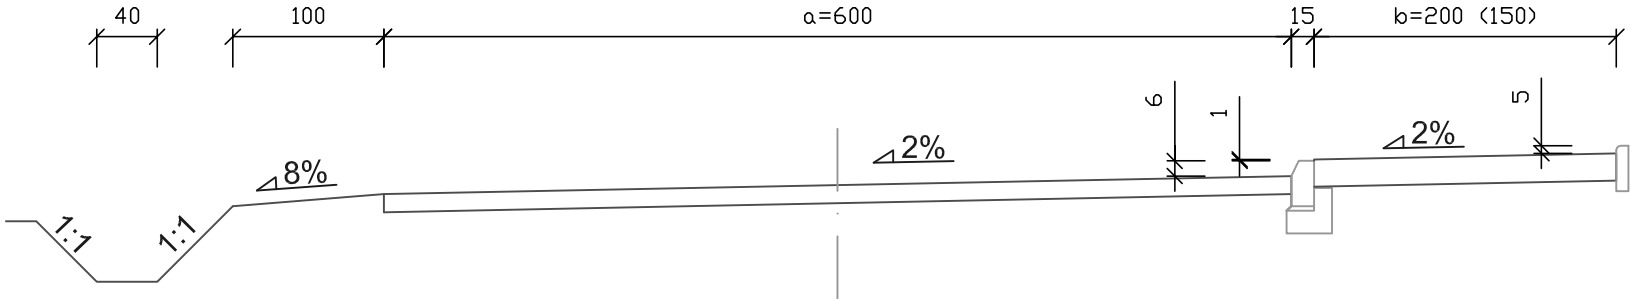


Wariant II

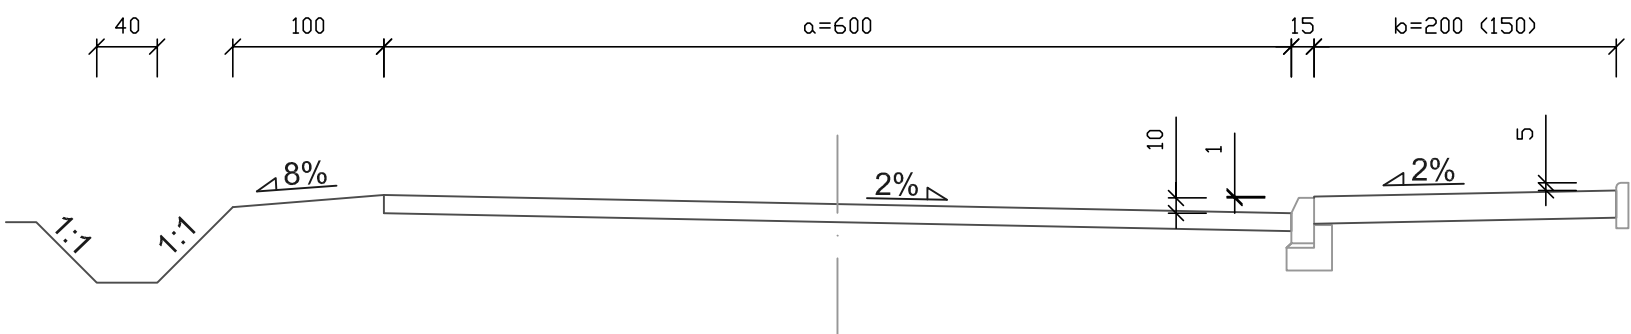

Wariant III

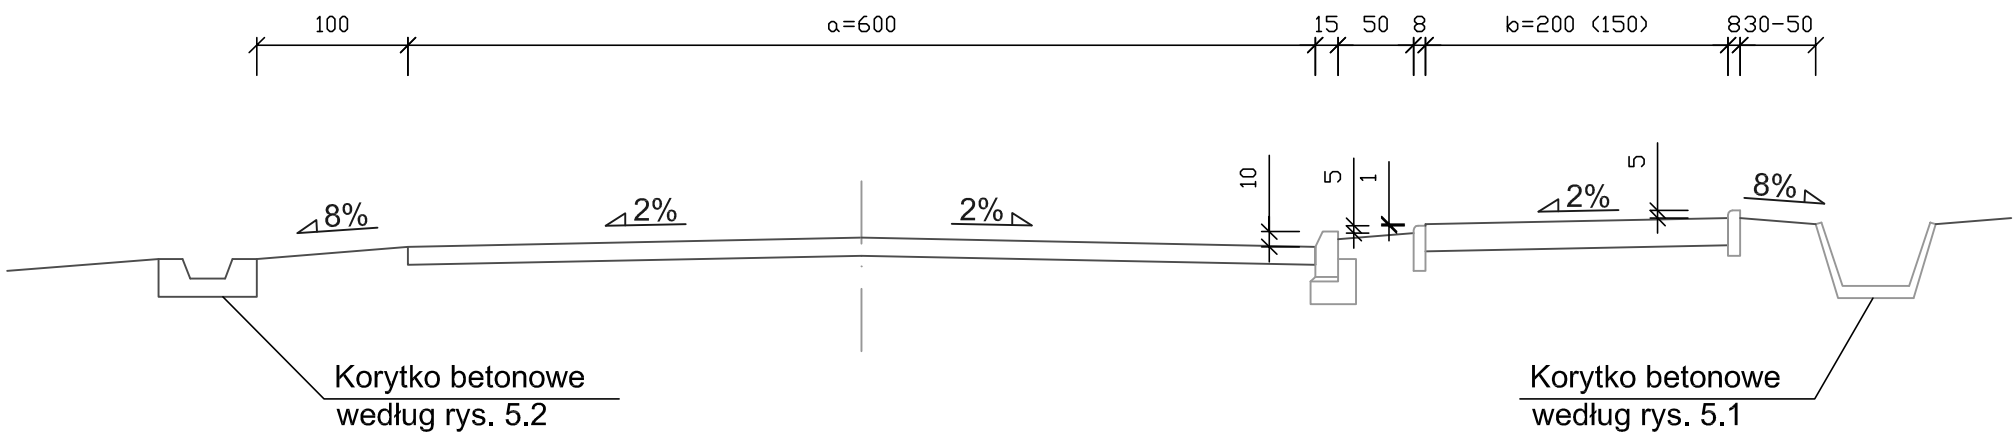

Wariant IV

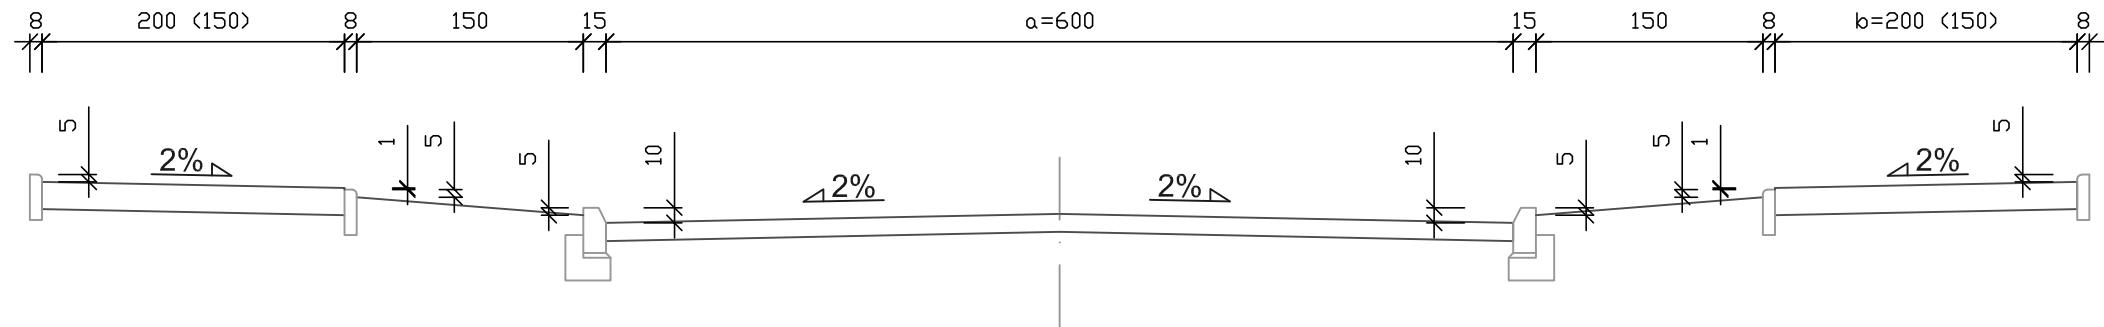

Wariant V

- Uwagi:
1. Wymiary podano w cm
 2. Konstrukcja we wszystkich powyższych rozwiązaniach wg rys. 2.1. (odpowiedni wariant zgodny z profilem wg rys. 3.1-3.6)
 3. Wymiary a i b zamieszczone na rysunkach podano jako zasadnicze - właściwe zgodnie z planem zagospod. przestrzennego (wg rys. 1.1-1.24)
 4. Dla wariantów nie przedstawionych powyżej, a wynikających z rys. 1.1-1.24 - stosować zasady tworzenia przekrojów normalnych j.w.
 5. Korytka betonowe wg rys. 5.1-5.4 wg opisu na profilu rys. 3.1-3.6
 6. Wysokość krawężnika na wjazdach obniżyć do 4 cm, a w obrębie przejść dla pieszych do 2 cm

PPHU tel: (042) 7123626	Tytuł projektu: Rozbudowa drogi powiatowej nr 1504E na odcinku gr. powiatu piotrkowskiego/opoczyńskiego - Skórkowice - Żarnów	Nr proj: 4/D/09
	Branża: drogowa	Data : 05.2009
Tytuł rys : Przekroje normalne		Skala : 1:50
Nr rys : 2.2	Imię i Nazwisko : Jacek Szeliga	Podpis :
Opracował : Henryk Domagała		
Sprawił :		