


SZCZEGÓŁ KONSTRUKCYJNY NAWIERZCHNI DLA PRZEKROJU ULICZNEGO ORAZ ŚCIEKU PRZYKRAWĘŻNIKOWEGO skala 1:10

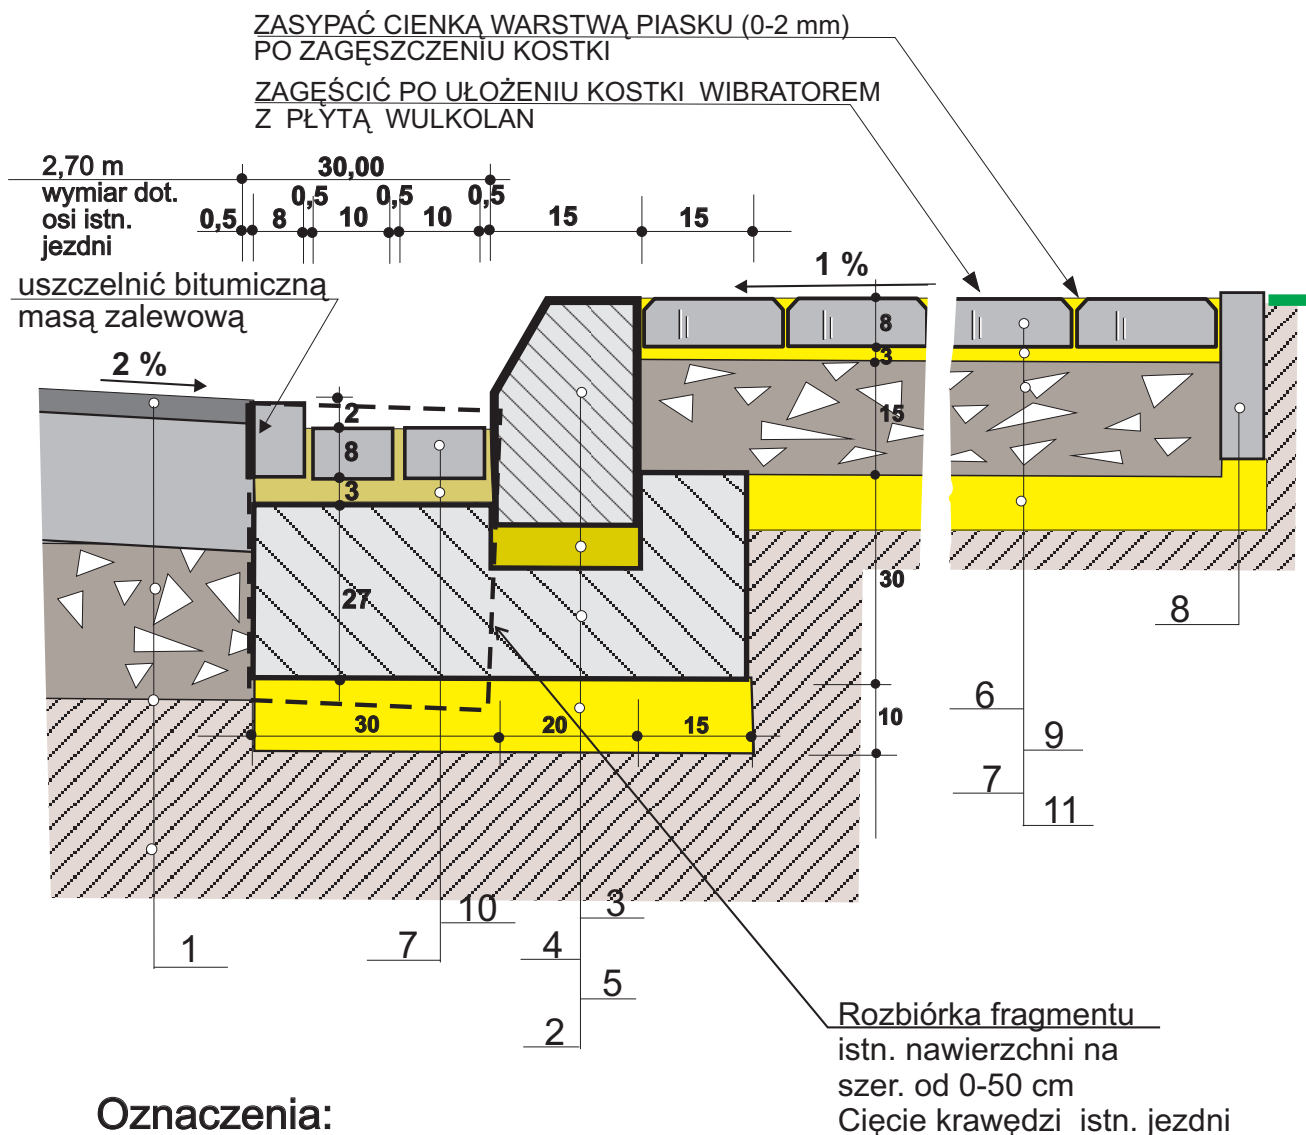

Oznaczenia:

1. Konstrukcja istn. nawierzchni
2. Warstwa odcinająca z piasku (pospółki) grub. 10 cm
3. Krawężnik bet. uliczny o wym. 15 cm x 30 cm.
4. Podsyпка cem. piasek. 1 : 4 grub. 5 cm
5. Ława bet. z oporem o wym. 30 cm x 65 cm z bet. kl. B-15
6. Chodnik z kostki bet. barwionej typu "HOLLAND" grub. 8 cm
7. Podbudowa z mieszanki kruszywa łamanego stabilizowanego mechanicznie grub. 15 cm
8. Obrzeże bet. barwione o wymiarach 6 cm x 20 cm
9. podsypka z piasku grub. 3 cm
10. Ściek przykrawężnikowy wyk. z kostki bet. typu HOLLAND grub. 8 cm. na podsypce cem.-piasek. 1 : 4 grub. 3 cm

Uwaga : wymiary podano w cm

PRACOWNIA PROJEKTÓW ARCHITEKTURA LĄDOWA ul. Wolności 10, 01-001 Warszawa	Temat :	Przekroje konstrukcyjne		Adres :	Droga pow. Nr 3110E	
	Projektant	Marek Rutkowski		Inwestor :	ZDP Opoczno	
	Nr ew. ŁOIIB	ŁOD/BD/4951/03				
	Nr upr.	UAN IV-10220/74/81		Skala :	1 : 10	
	Etap : pb-w	Branża : drogowa		Data : czerwiec 2013 r.	Nr rys. :	5