SZCZEGÓŁ KONSTRUKCYJNY NAWIERZCHNI
/ dotyczy poszerzeń przy krawężnikach / **skala 1:10**

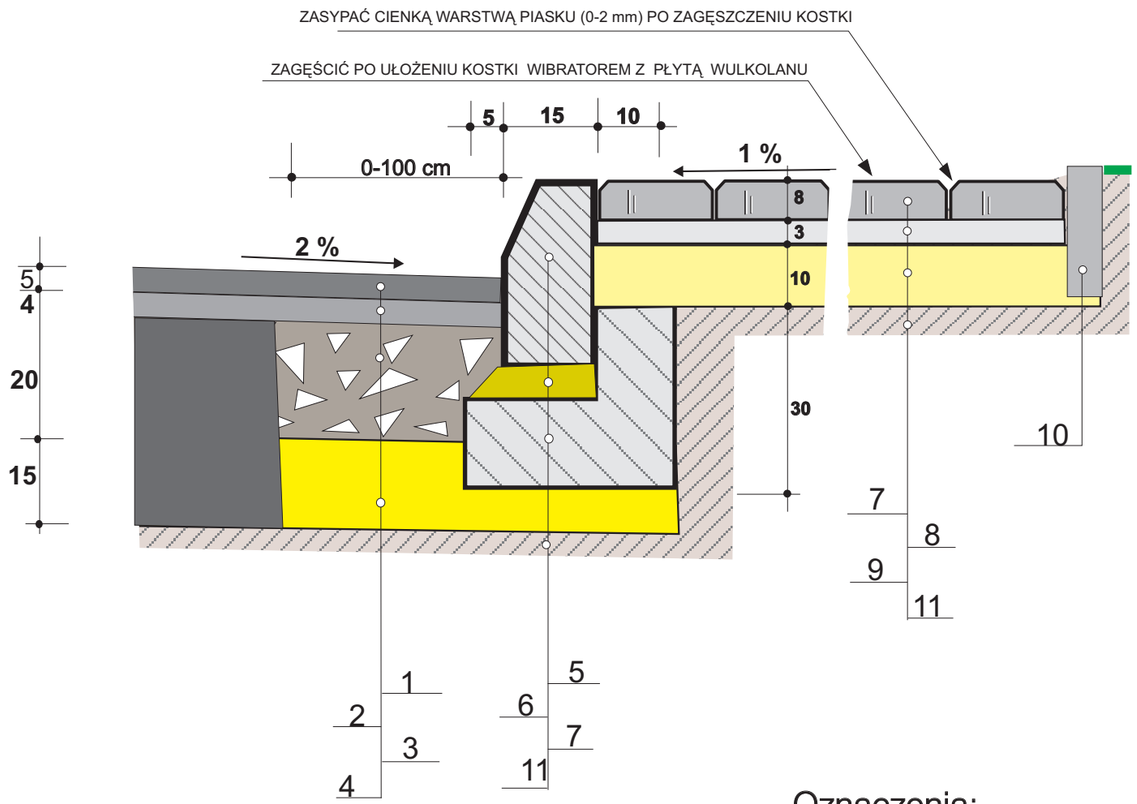

SZCZEGÓŁ KONSTRUKCYJNY NAWIERZCHNI
/ dotyczy poszerzeń od strony pobocza / **skala 1:10**

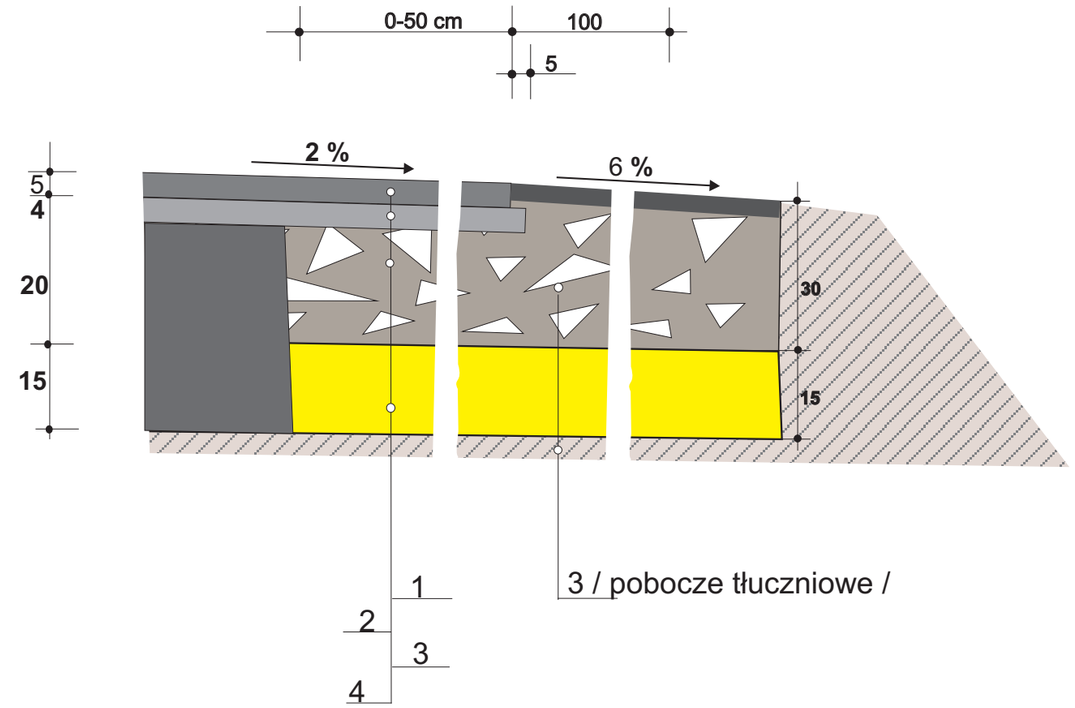

Oznaczenia:

1. Warstwa ścieralna z bet. asf. (0/11 mm) grub. 5 cm
2. Warstwa wiążąca z bet. asf. (0/16 mm) grub. 4 cm
3. Podbudowa z kruszywa łamanego stabilizowanego mechanicznie grub. 20 cm
4. Warstwa odcinająca z piasku (pospółki) grub. 15 cm
5. Krawężnik bet. uliczny o wym. 15 cm x 30 cm.
6. Podsypka cem. piask. 1 : 4 grub. 5 cm
7. Ława bet. z oporem o wym. 30 cm x 30 cm z bet. kl. C15
8. Chodnik z kostki bet. barwionej typu "HOLLAND" grub. 8 cm
9. Podsypka cem. - piaskowa 1 : 4 grub. 3 cm
10. Warstwa odcinająca z piasku (pospółka) grub. ca. 10 cm
11. Obrzeże bet. barwione o wymiarach 6 cm x 20 cm
12. Grunt rodzimy

Uwaga : wymiary podano w cm

PRACOWNIA PROJEKTÓW BUDOWNICTWA ŁĄCZNOŚCI	Temat : Przekrój konstrukcyjny	Adres :	Drzewica ul. Kilińskiego
Projektant	Marek Rutkowski		Inwestor : ZDP Opoczno
Nr ew. ŁOIIB	ŁOD/BD/4951/03		
Nr upr.	UAN IV-10220/74/81		Skala : 1: 10
Etap : pb-w	Branża : drogowa	Data : czerwiec 2013r.	Nr rys. : 4