


# SZCZEGÓŁ KONSTRUKCYJNY ŚCIEKU PODCHODNIKOWEGO ULICZNEGO skala 1:10

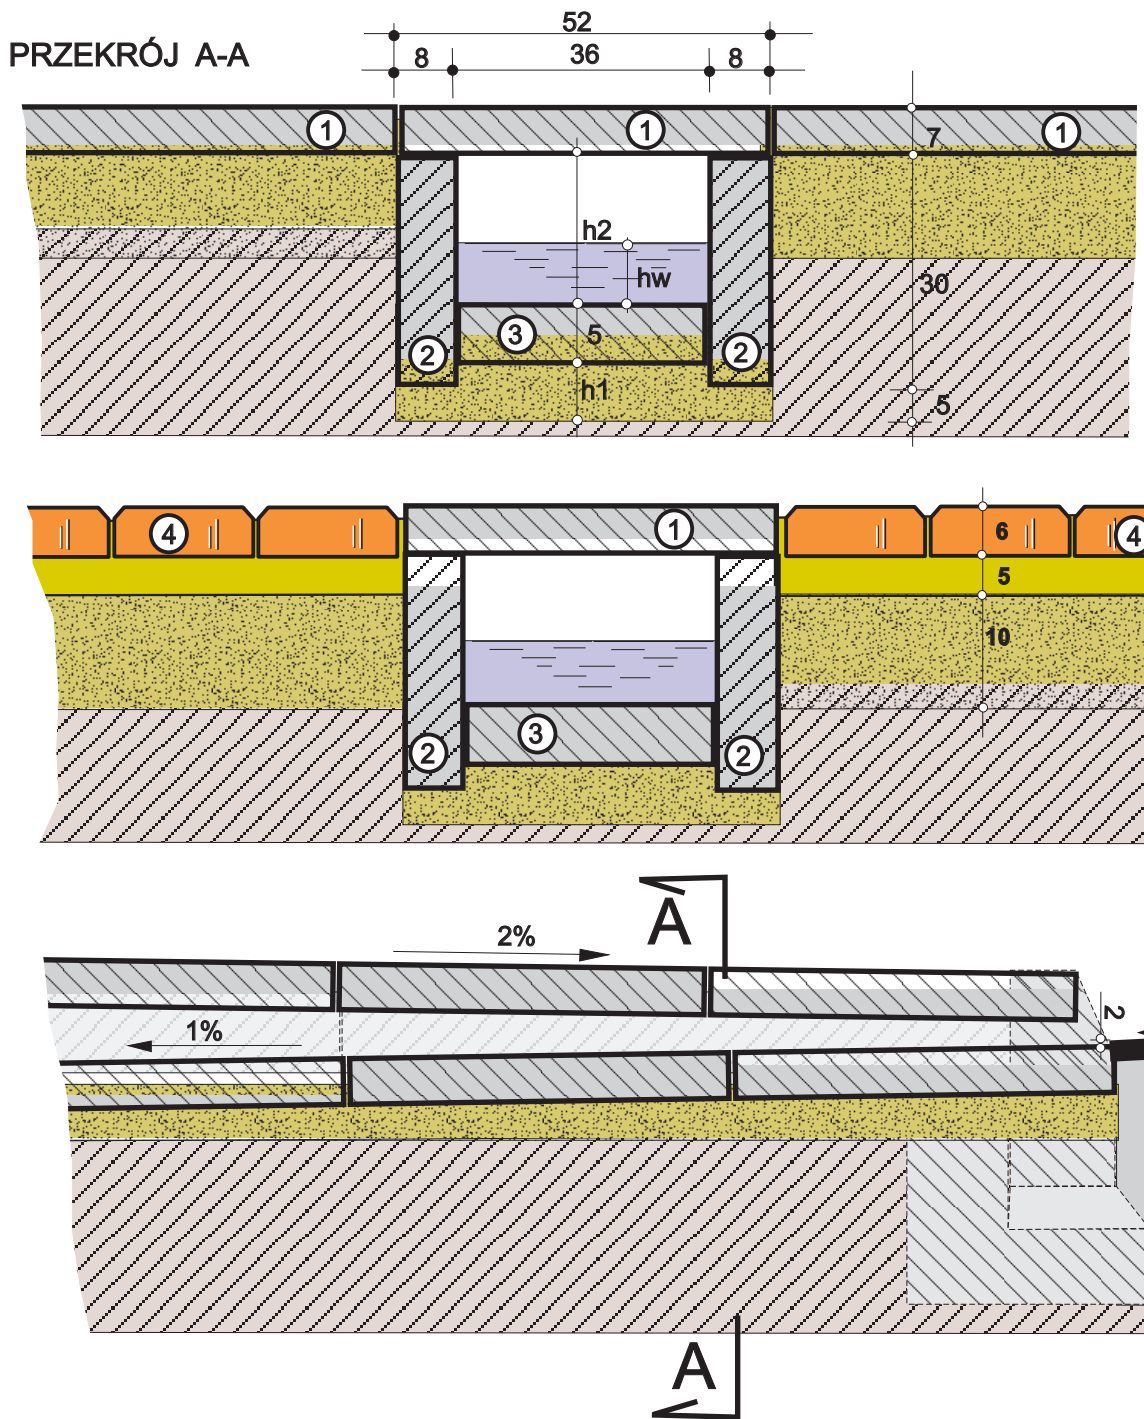

## OZNACZENIA :

1. Płyty chodnikowe 50 x 50 x 7 cm ( wariant I )
2. Obrzeża trawnikowe bet. 30 x 8 cm
3. Płyta chodnikowa bet. 35 x 5 cm
4. Kostka bet. o grub. 6 cm ( wariant II )

h1: zmienne min. 5cm ; h2: zmienne min. 7cm

hw : 0,036 m ; 8,17 l/sek

	Temat :	Adres :	
	Przekroje konstrukcyjne	Droga powiatowa nr 3110E	
Projektant	Marek Rutkowski	Investor :	ZDP Opoczno
Nr ew. ŁOIIB	ŁOD/BD/4951/03	Skala :	1 : 10
Nr upr.	UAN IV-10220/74/81	Data :	6
Etap : pb-w	Branża : drogowa	27 czerwca 2013 r.	Nr rys. :