



SZCZEGÓŁ KONSTRUKCJI NAWIERZCHNI K1
Z POBOCZEM GRUNTOWYM WZMOCNIONYM

A

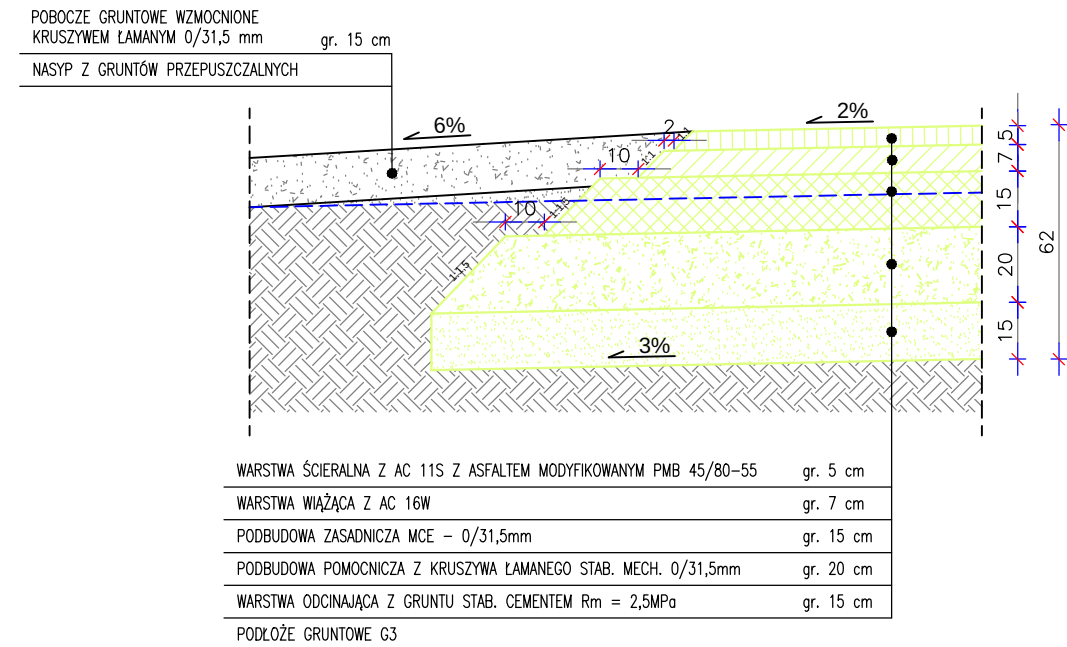


SZCZEGÓŁ KONSTRUKCJI WZMOCNIENIA
NAWIERZCHNI W1 Z POSZERZENIEM

C

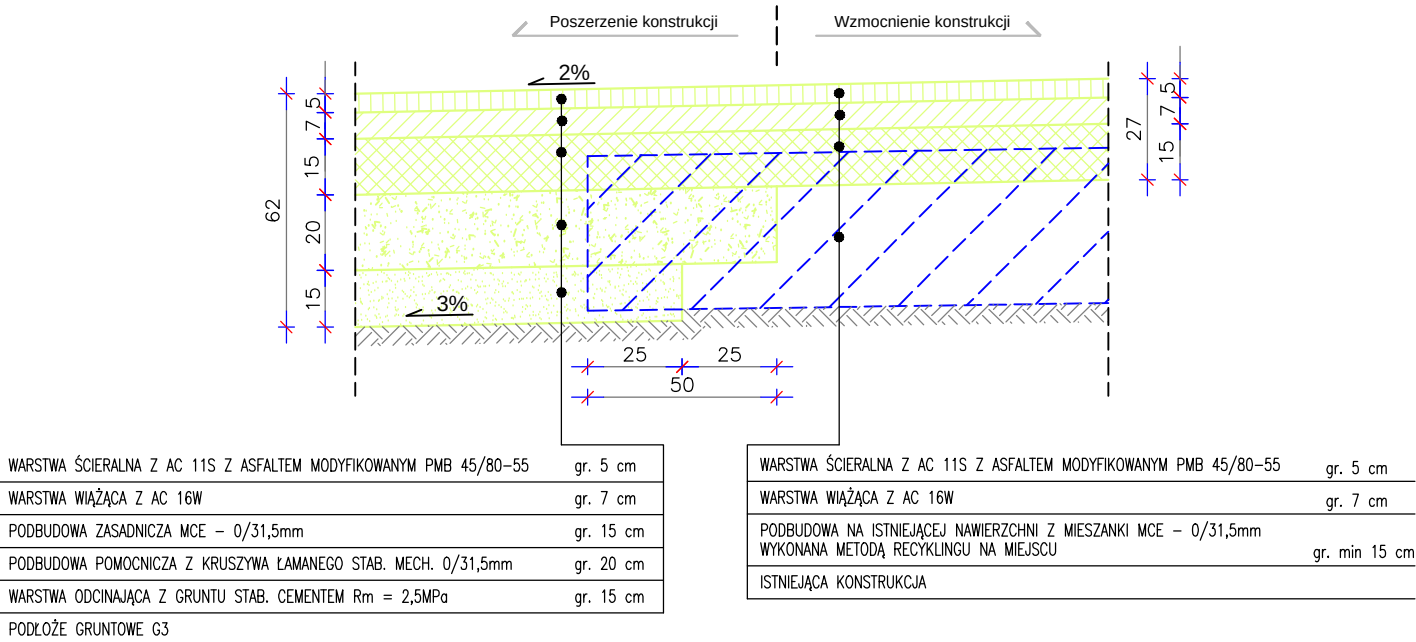


SZCZEGÓŁ KONSTRUKCJI NAWIERZCHNI K2
Z POBOCZEM GRUNTOWYM WZMOCNIONYM

B

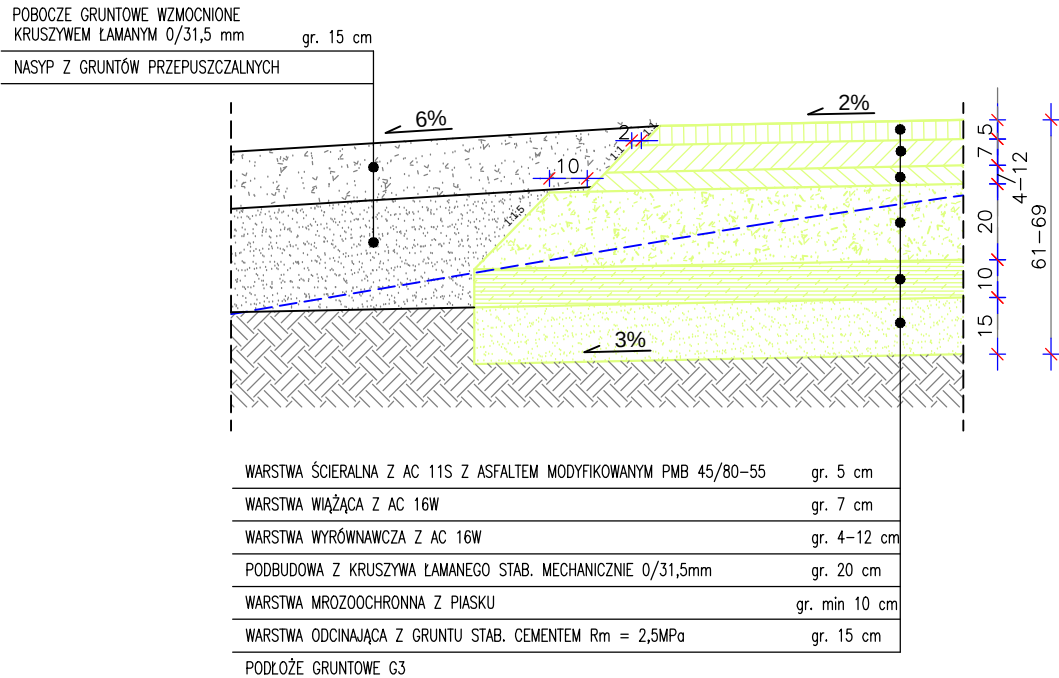

SZCZEGÓŁ KONSTRUKCJI WZMOCNIENIA
NAWIERZCHNI W2 Z POSZERZENIEM

D

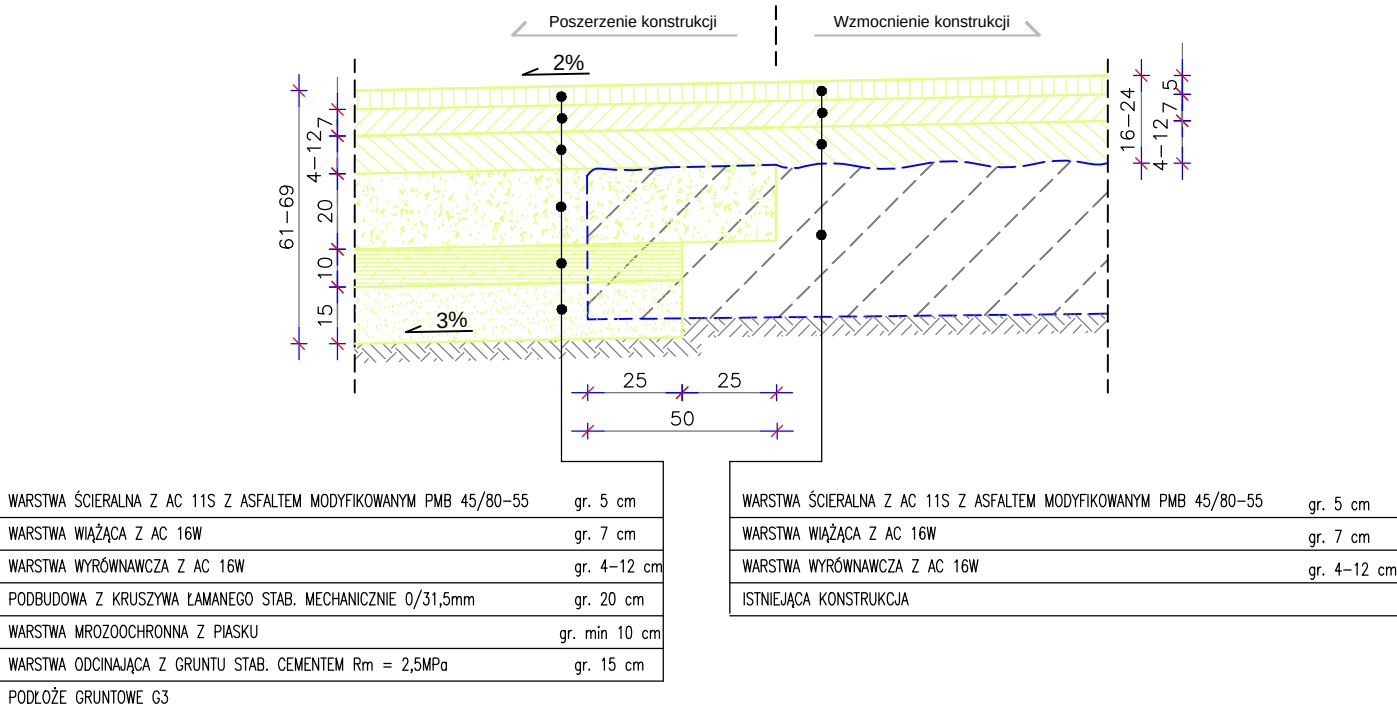

Zamawiający:



ZARZĄD DRÓG POWIATOWYCH W OPOCZNIE
UL. ROLNA 5
26-300 OPOCZNO

Jednostka projektowa:

CONTEK
PRO/EKT

KONSORCJUM PROJEKTOWE

CONTEK PROJEKT
25-669 Kielce, ul. Kruszelnickiego 127



Z.U-P. AS
86-100 Świecie, ul. Polna 6/17

www.contek.pl info@contek.pl

Zadanie:

ROZBUDOWA DROGI POWIATOWEJ NR 3108E NA ODCINKU GRANICA
GMINY OPOCZNO/DRZEWICA - DRZEWICA

Stadium:

PROJEKT
BUDOWLANY

Obiekt budowlany:

Odcinek DP 3108E granica gminy Opoczno/Drzewica - Drzewica
od km 10+675 do km 11+543 i od km 12+166 do km 15+650

Branża:

DROGOWA

Tytuł rysunku

SZCZEGÓŁY KONSTRUKCYJNE

Stanowisko:	Imię i nazwisko	Nr upraw.	Podpis
Projektant	tech. Aleksander Sobiczewski	UAN-KZ 7210/141/86	
Sprawdzający	mgr inż. Jolanta Traczyk	KL-219/91	
As. Projektanta	inż. Małgorzata Traczyk		
As. Projektanta	mgr inż. Andrzej Met		
Nr arch.: 2011/004/01	Data opracowania: WRZESIEŃ 2011	Skala: 1:50	Nr rys. - Arkusz 5 - 1/2

Prawa autorskie zastrzeżone, łącznie z prawem reprodukcji lub udostępniania osobom trzecim niniejszego rysunku lub jego części bez upoważnienia Inwestora.