
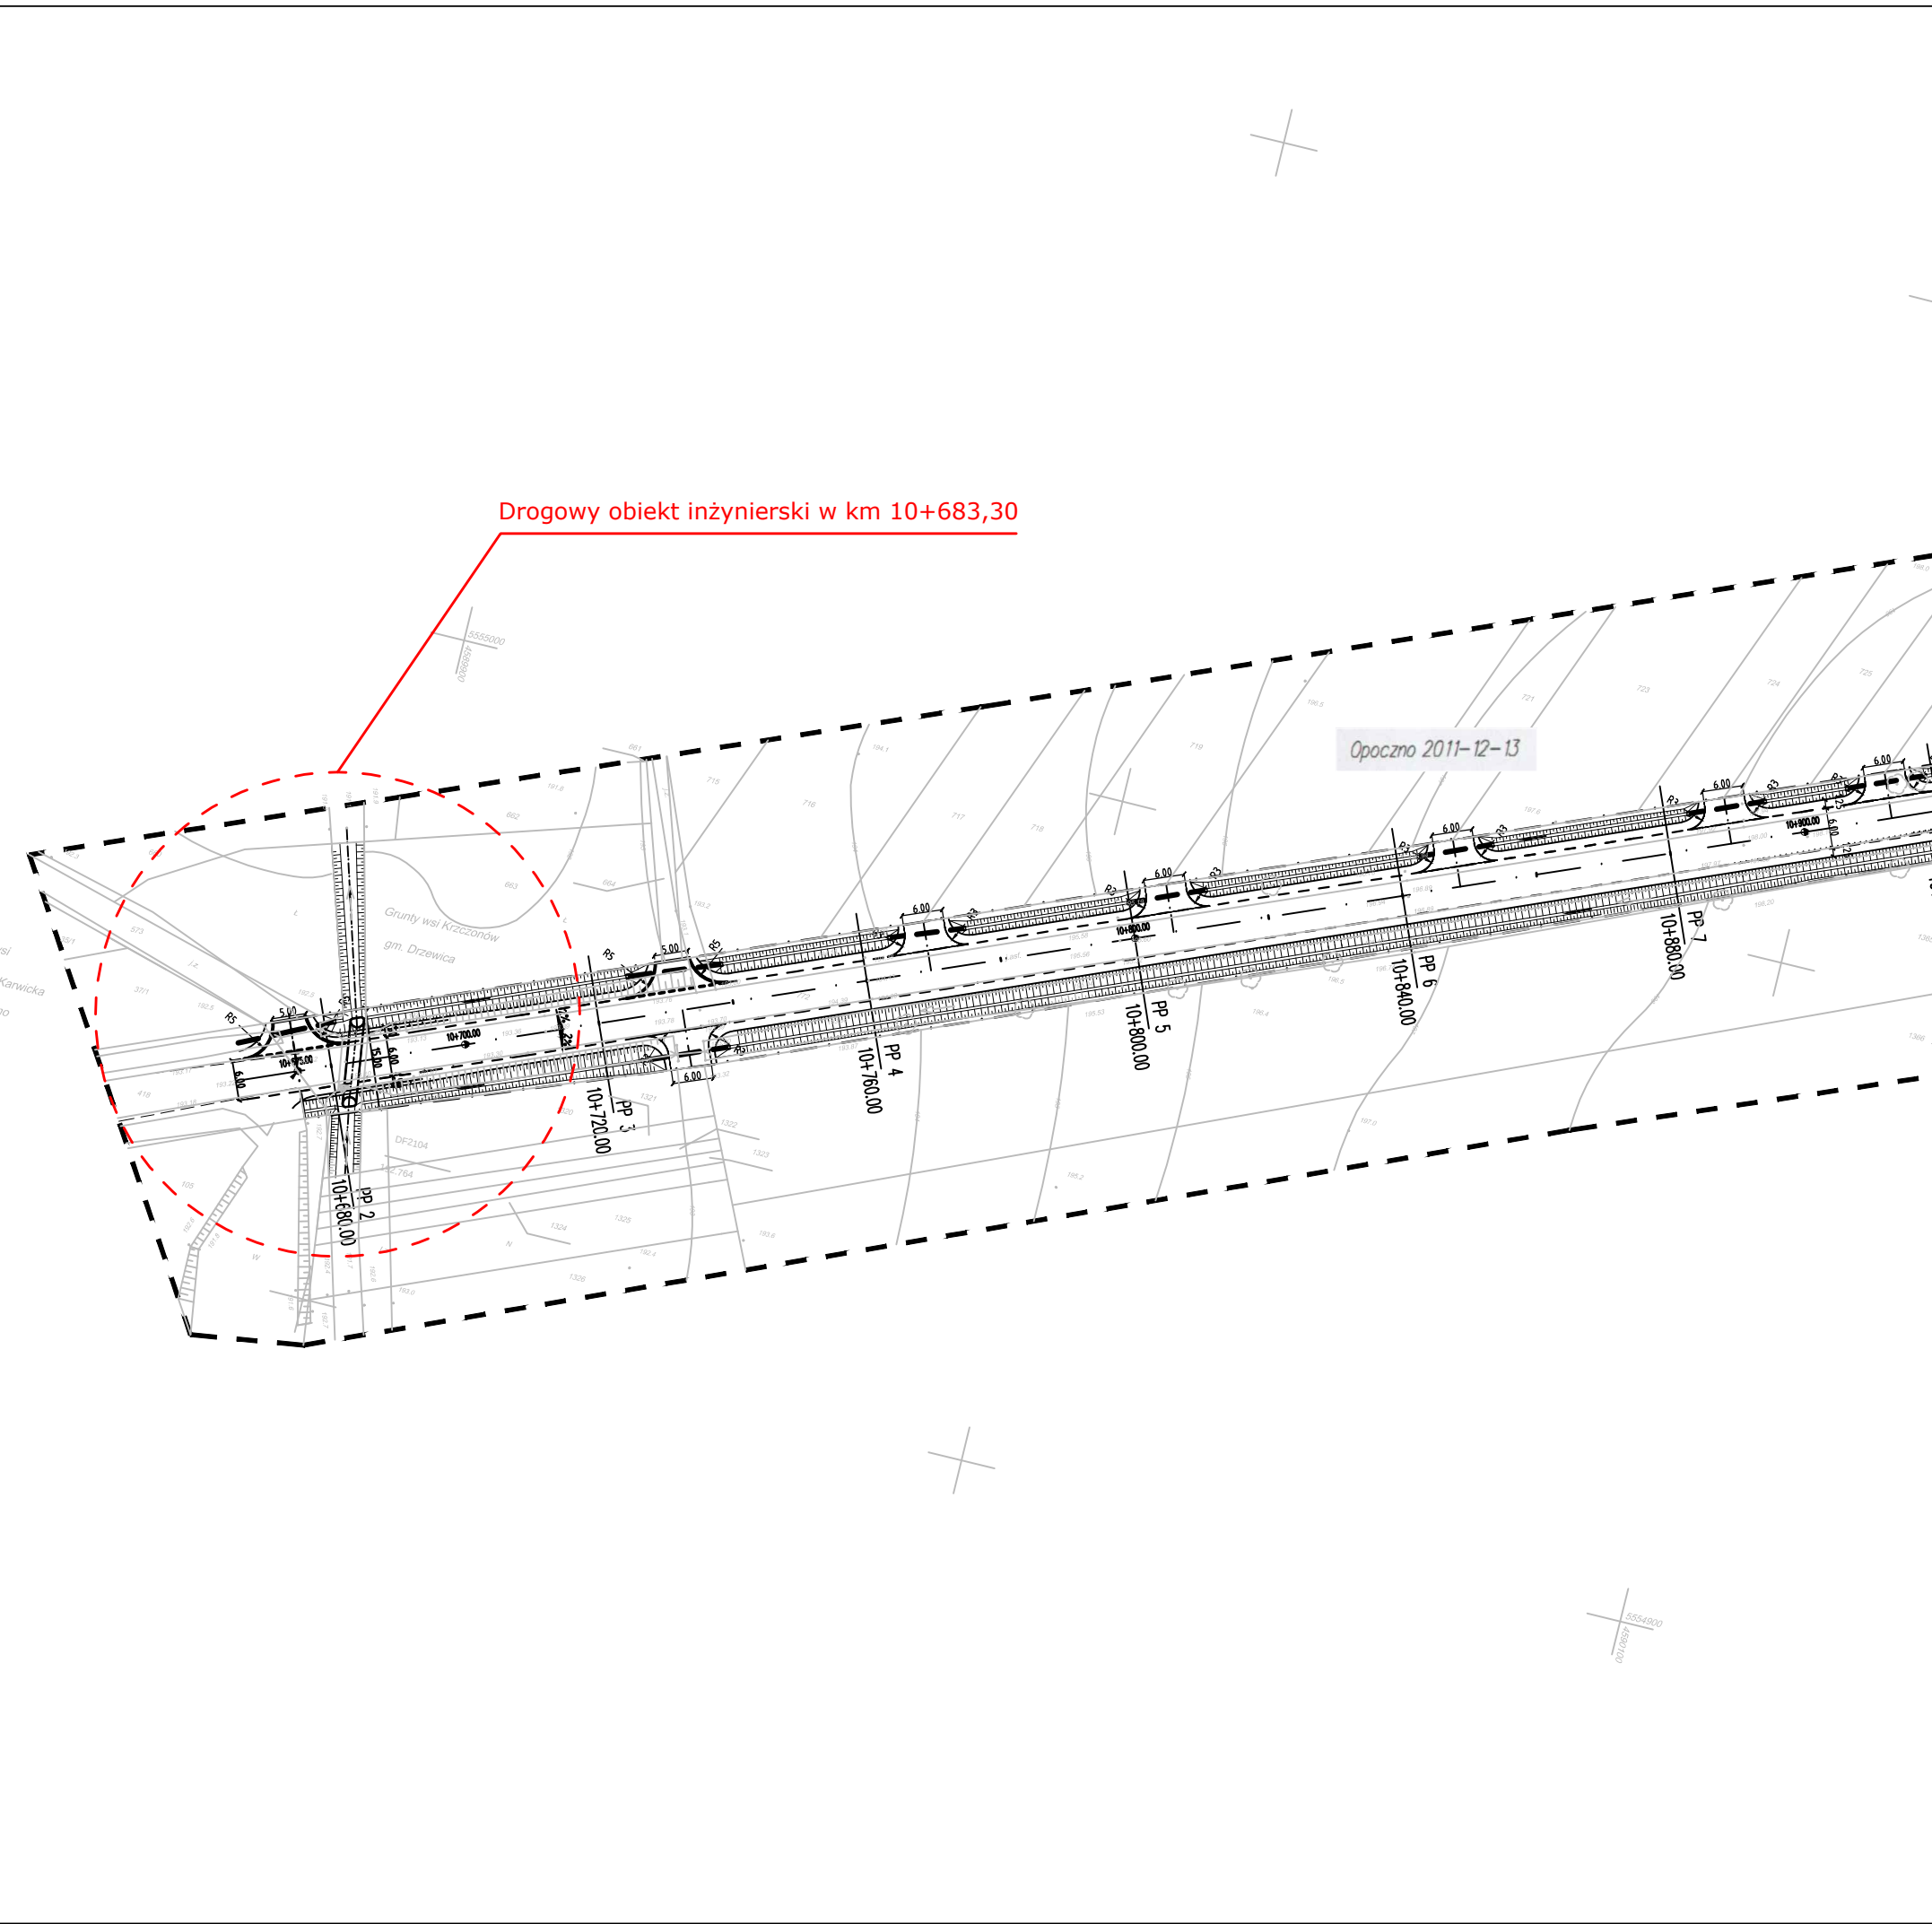


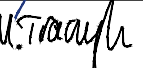

Zamawiający:  ZARZĄD DRÓG POWIATOWYCH W OPOCZNIE UL. ROLNA 5 26-300 OPOCZNO			
Jednostka projektowa:  CONTEK PROJEKT KONSORCJUM PROJEKTOWE CONTEK PROJEKT 25-669 Kielce, ul. Kruszelnickiego 127 www.contek.pl info@contek.pl  Z.U.P. AS 86-100 Świecie, ul. Polna 6/17			
Zadanie: ROZBUDOWA DROGI POWIATOWEJ NR 3108E NA ODCINKU GRANICA GMINY OPOCZNO/DRZEWICA - DRZEWICA			
Stadium: PROJEKT BUDOWLANY		Obiekt budowlany: Odcinek DP 3108E granica gminy Opoczno/Drzewica - Drzewica od km 10+675 do km 11+543 i od km 12+166 do km 15+650	
Branża: DROGOWA		Tytuł rysunku DROGOWY OBIEKT INŻYNIERSKI W KM 10+683,30 PLAN SYTUACYJNY	
Stanowisko: Projektant	Imię i nazwisko tech. Aleksander Sobiczewski	Nr upraw. UAN-KZ 7210/141/86	Podpis 
Sprawdzający	mgr inż. Jolanta Traczyk	KL-219/91	
As. Projektanta	mgr inż. Andrzej Met		
As. Projektanta	inż. Małgorzata Traczyk		
Nr arch.: 2011/004/01	Data opracowania: WRZESIEŃ 2011	Skala: 1:1000	Nr rys. - Arkusz 6 - 1/9
Prawa autorskie zastrzeżone, łącznie z prawem reprodukcji lub udostępniania osobom trzecim niniejszego rysunku lub jego części bez upoważnienia inwestora.			