
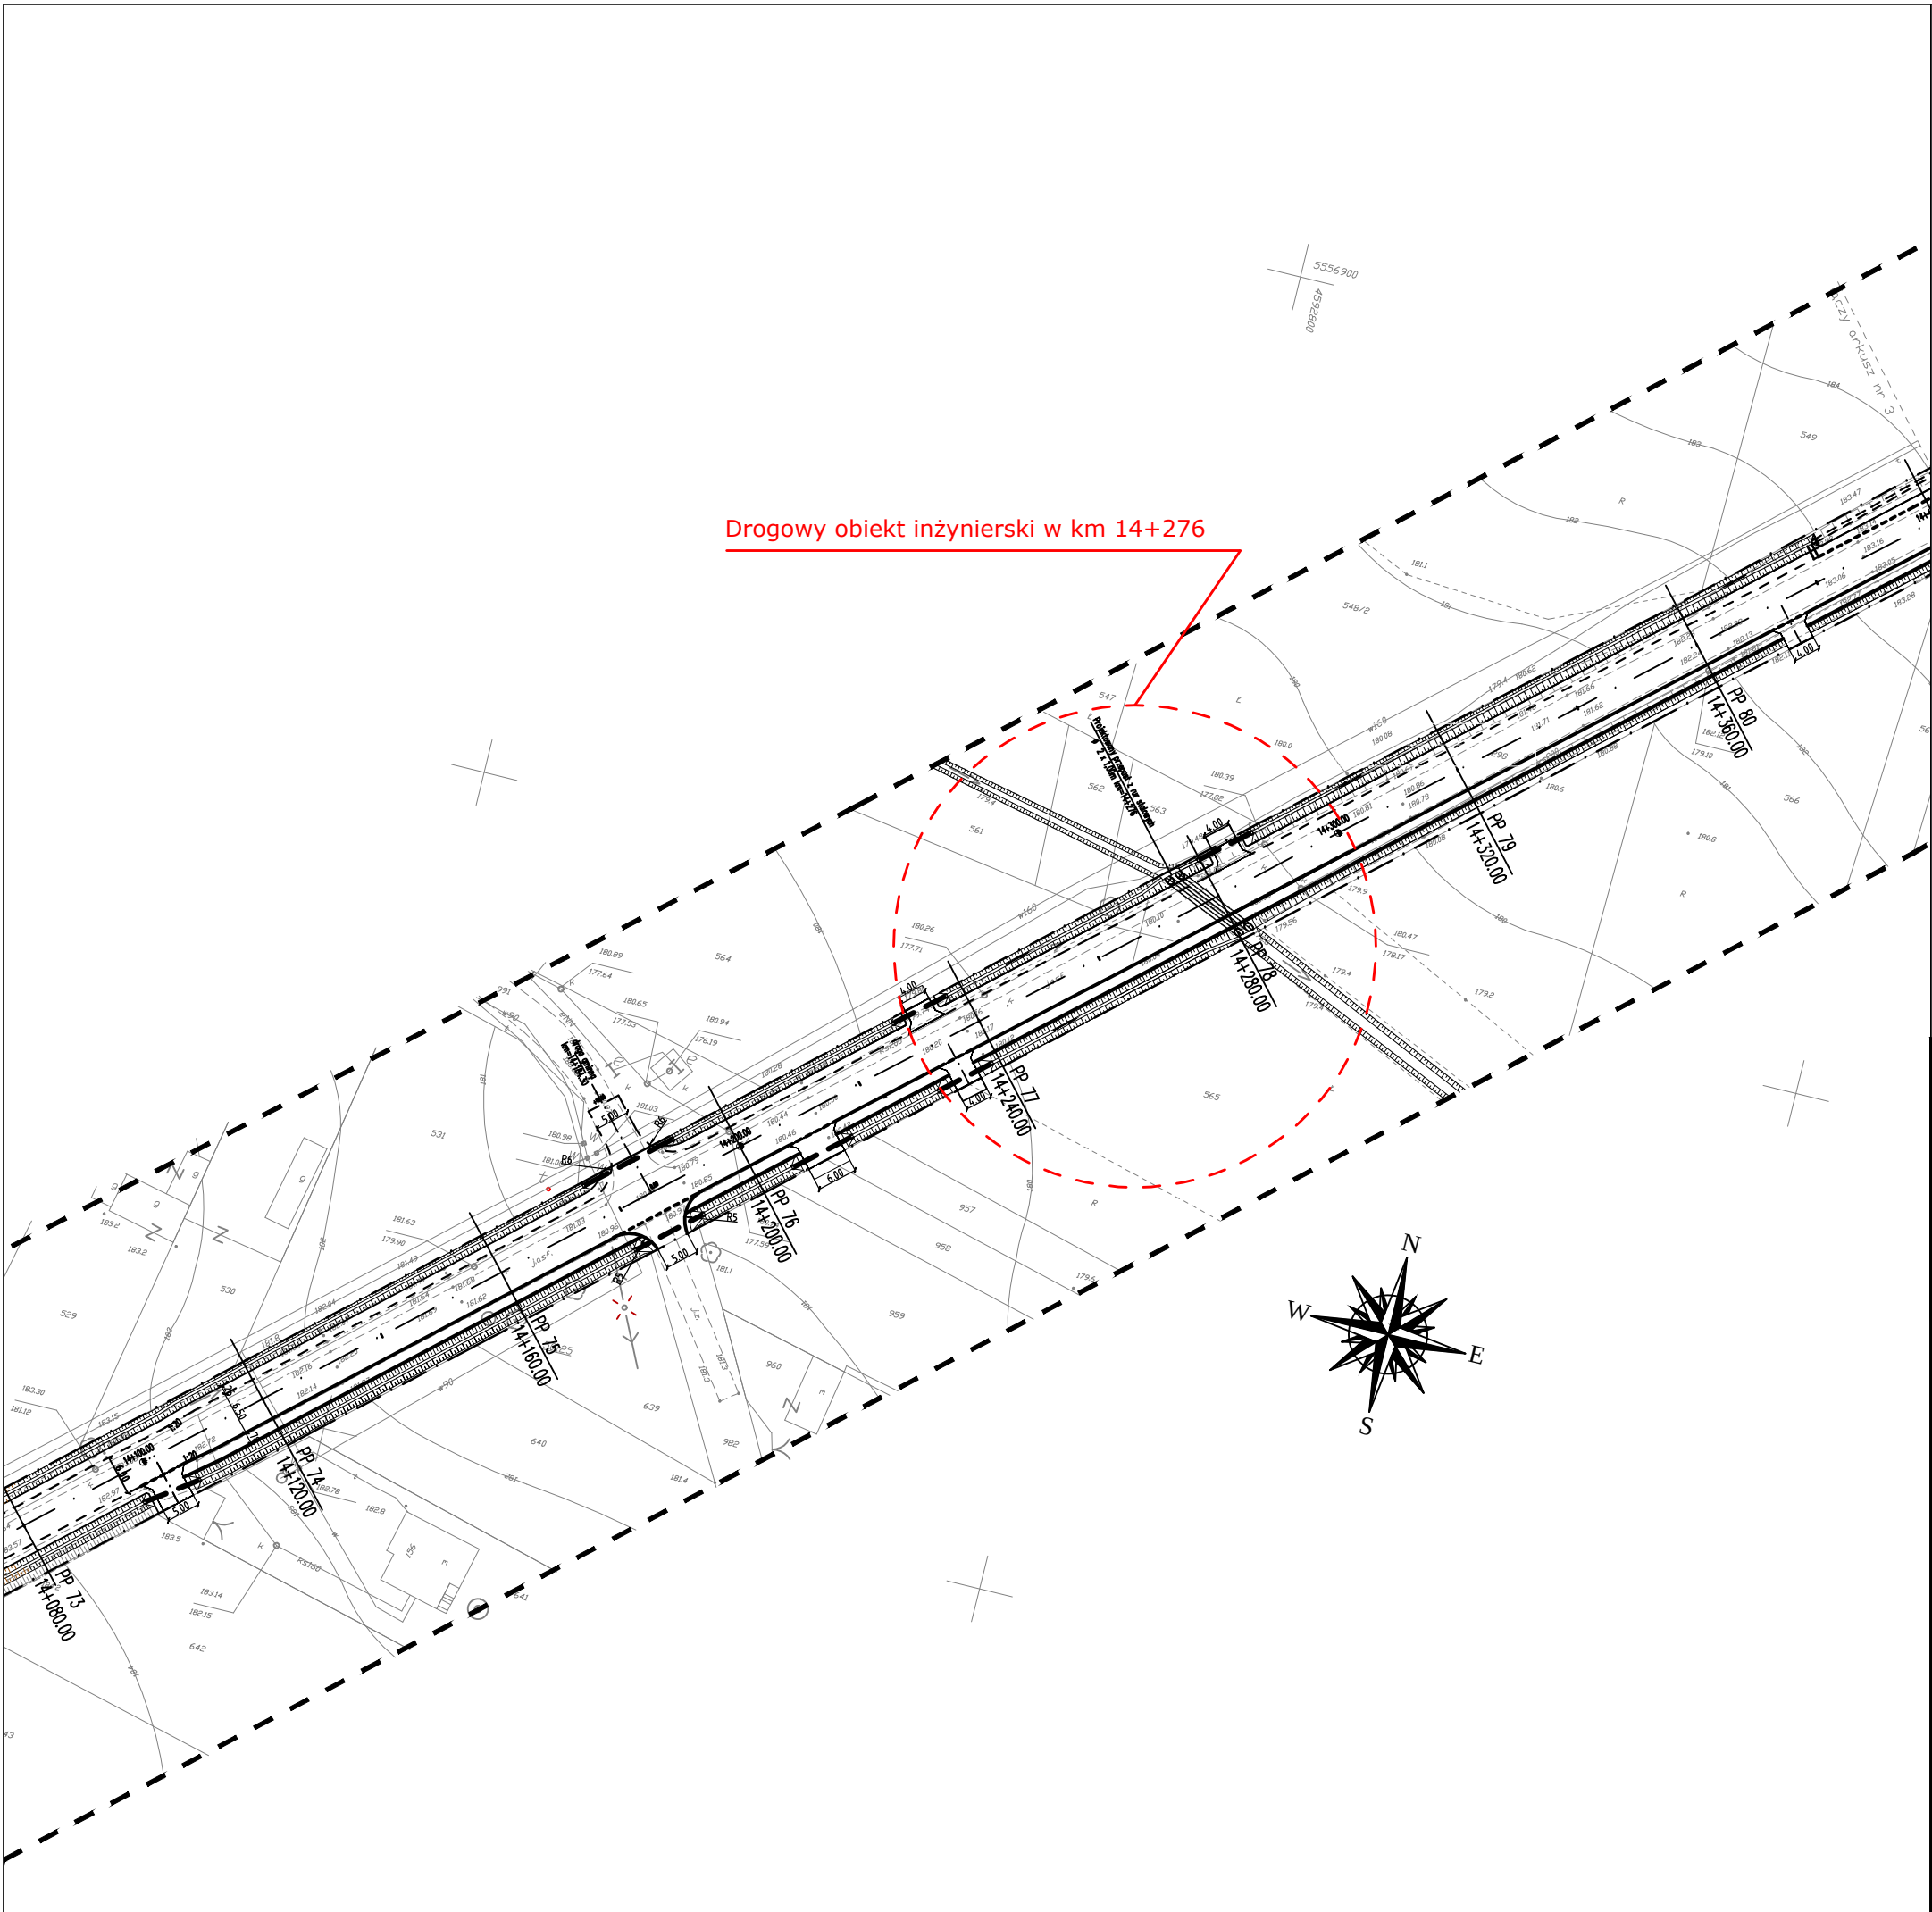


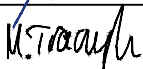

 Zarząd Dróg Powiatowych w Opcznie ul. Rolna 5 26-300 Opczno			
 Jednostka projektowa: KONSORCJUM PROJEKTOWE CONTEK PROJEKT 25-669 Kielce, ul. Kruszelnickiego 127 www.contek.pl info@contek.pl  Z.U.P. AS 86-100 Świecie, ul. Polna 6/17			
Zadanie: ROZBUDOWA DROGI POWIATOWEJ NR 3108E NA ODCINKU GRANICA GMINY OPCZNO/DRZEWICA - DRZEWICA			
Stadium: PROJEKT BUDOWLANY	Obiekt budowlany: Odcinek DP 3108E granica gminy Opczno/Drzewica - Drzewica od km 10+675 do km 11+543 i od km 12+166 do km 15+650		
Branża: DROGOWA	Tytuł rysunku DROGOWY OBIEKT INŻYNIERSKI W KM 14+276 PLAN SYTUACYJNY		
Stanowisko:	Imię i nazwisko	Nr upraw.	Podpis
Projektant	tech. Aleksander Sobiczewski	UAN-KZ 7210/141/86	
Sprawdzający	mgr inż. Jolanta Traczyk	KL-219/91	
As. Projektanta	mgr inż. Andrzej Met		
As. Projektanta	inż. Małgorzata Traczyk		
Nr arch.: 2011/004/01	Data opracowania: WRZESIEŃ 2011	Skala: 1:1000	Nr rys. – Arkusz 6 - 7/9
Prawa autorskie zastrzeżone, łącznie z prawem reprodukcji lub udostępniania osobom trzecim niniejszego rysunku lub jego części bez upoważnienia inwestora.			