



PRZEKRÓJ PODŁUŻNY PROJEKTOWANEGO PRZEPUSTU A-A
Z BLACHY SPIRALNIE KARBOWANEJ O PRZĘKROJU KOŁOWYM

SKALA 1:50

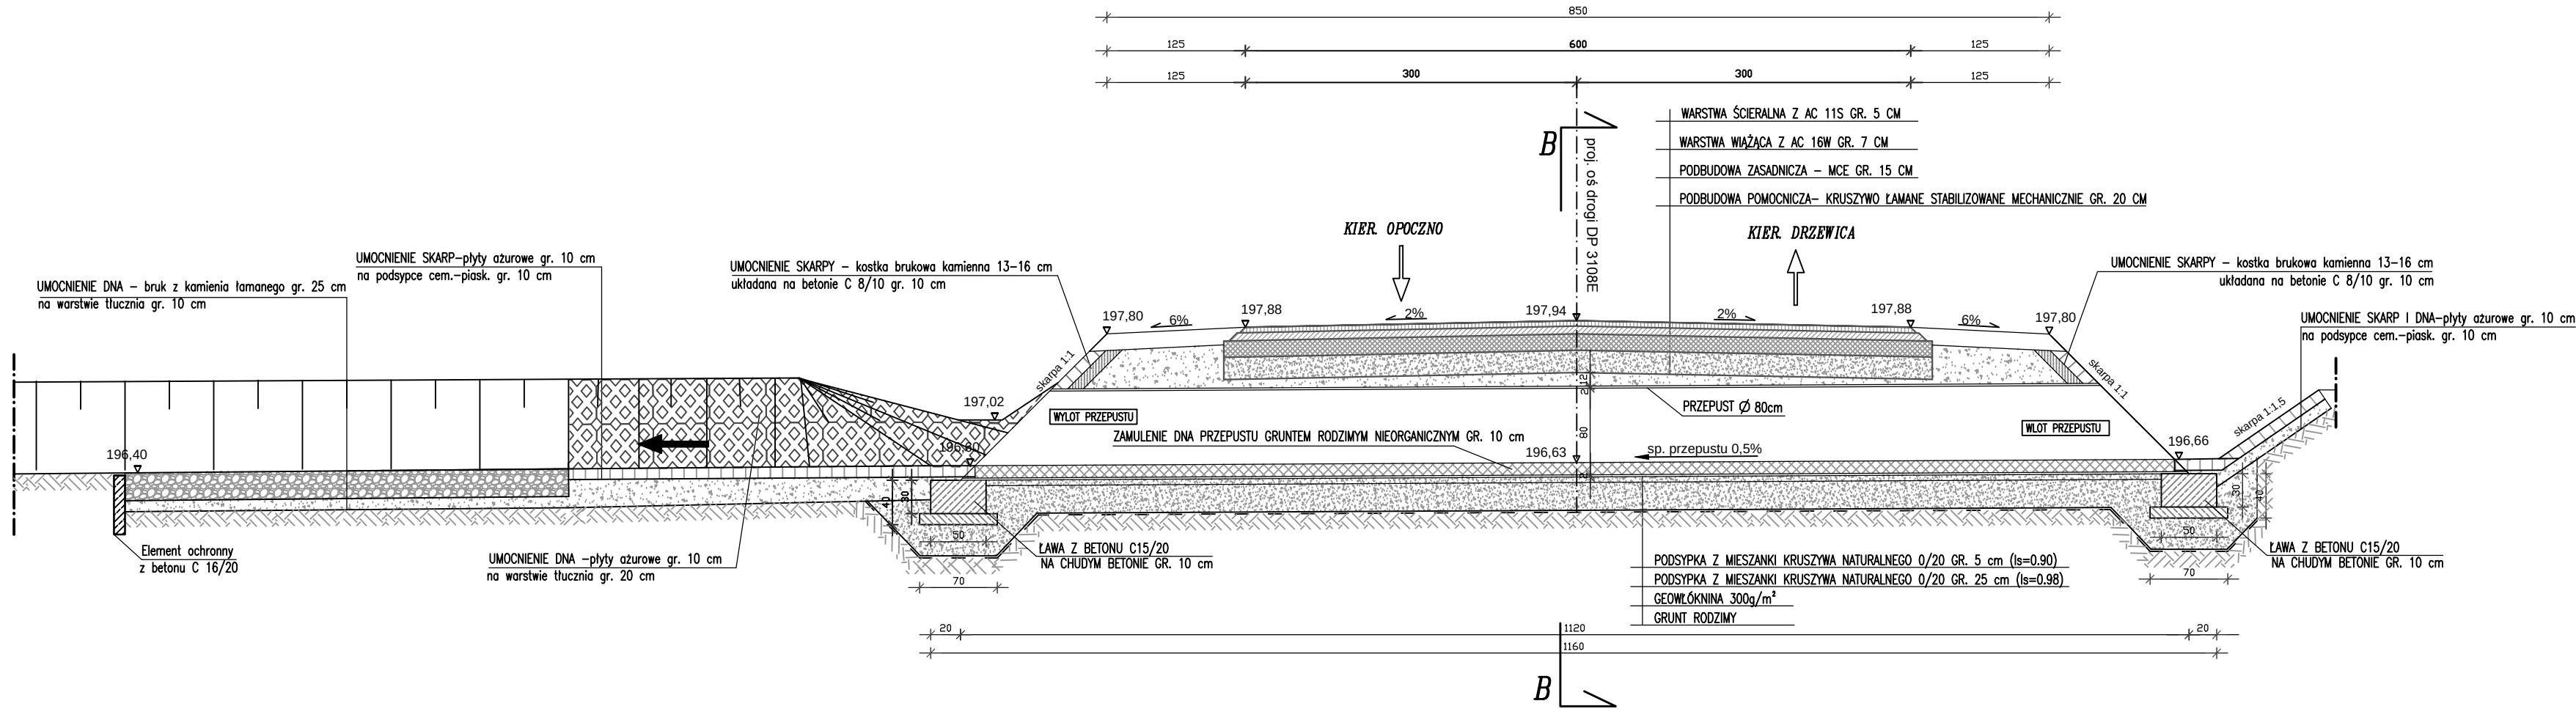


PRZEKRÓJ POPRZECZNY B-B

SKALA 1:50

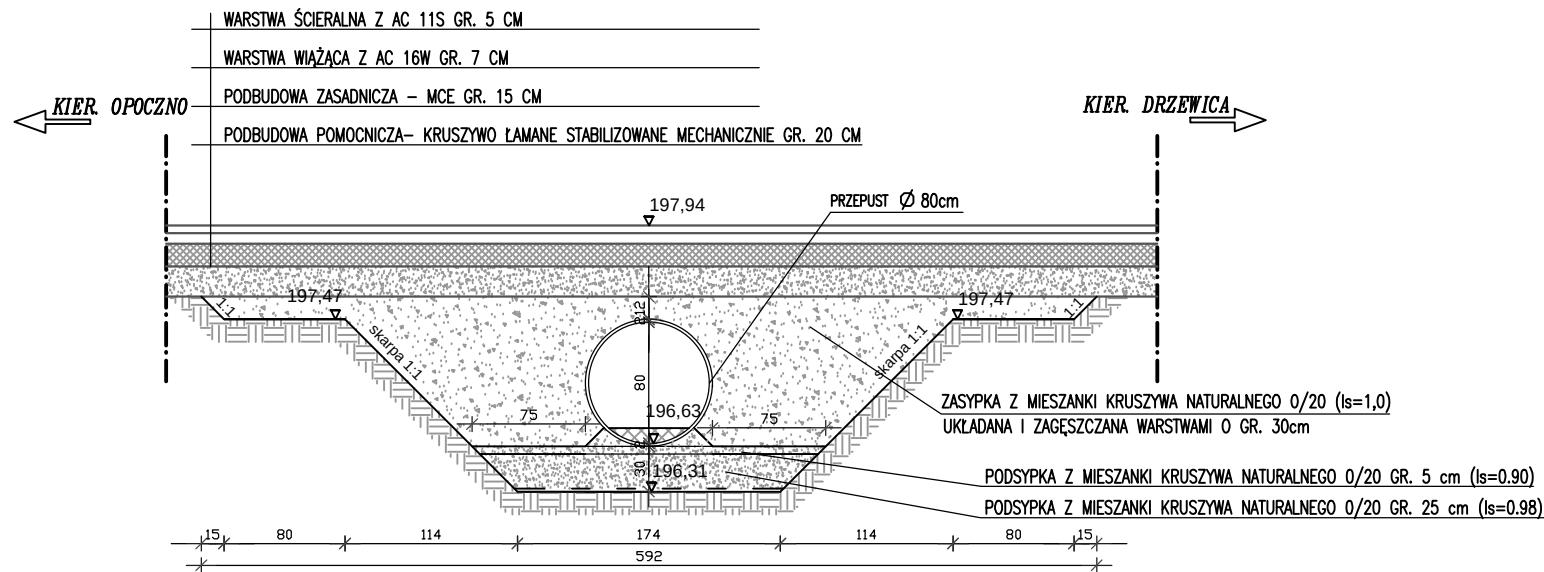


WIDOK OD STRONY WYLOTU


SKALA 1:50

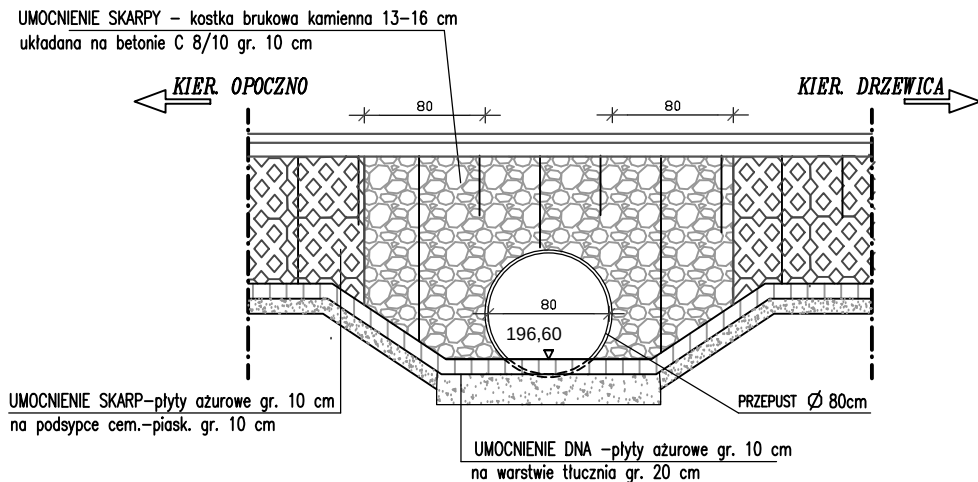

WIDOK OD STRONY WLOTU

SKALA 1:50

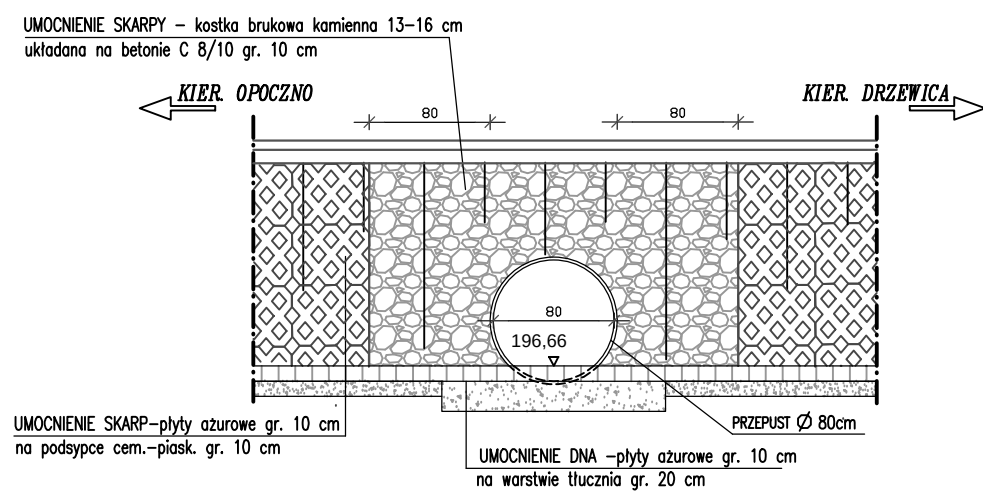

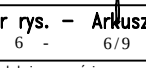Zamawiający:  ZARZĄD DRÓG POWIATOWYCH W OPOCZNIE UL. ROLNA 5 26-300 OPOCZNO			
Jednostka projektowa:  KONSORCJUM PROJEKTOWE CONTEK PROJEKT 25-669 Kielce, ul. Kruszelnickiego 127 www.contek.pl info@contek.pl Z.U-P. AS 86-100 Świecie, ul. Polna 6/17 			
Zadanie: ROZBUDOWA DRUGI POWIATOWEJ NR 3108E NA ODCINKU GRANICA GMINY OPOCZNO/DRZEWICA - DRZEWICA			
Stadium: PROJEKT BUDOWLANY	Obiekt budowlany: Odcinek DP 3108E granica gminy Opatowo/Drzewica - Drzewica od km 10+675 do km 11+543 i od km 12+166 do km 15+650		
Branża: DROGOWA	Tytuł rysunku DROGOWY OBIEKT INŻYNIERSKI W KM 11+382,20 PRZESIECZNIKI KONSTRUKCYJNE		
Stanowisko:	Imię i nazwisko	Nr upraw.	Podpis
Projektant	tech. Aleksander Sobiczewski	UAN-KZ 7210/141/86	
Sprawdzający	mgr inż. Jolanta Traczyk	KL-219/91	
As. Projektanta	mgr inż. Andrzej Met		
As. Projektanta	inż. Małgorzata Traczyk		
Nr arch.: 2011/004/01	Data opracowania: WRZESIEŃ 2011	Skala: 1:50	Nr rys. - Arkusz 6 - 6/9
Prawa autorskie zastrzeżone, łącznie z prawem reprodukcji lub udostępniania osobom trzecim niniejszego rysunku lub jego części bez upoważnienia inwestora.			