
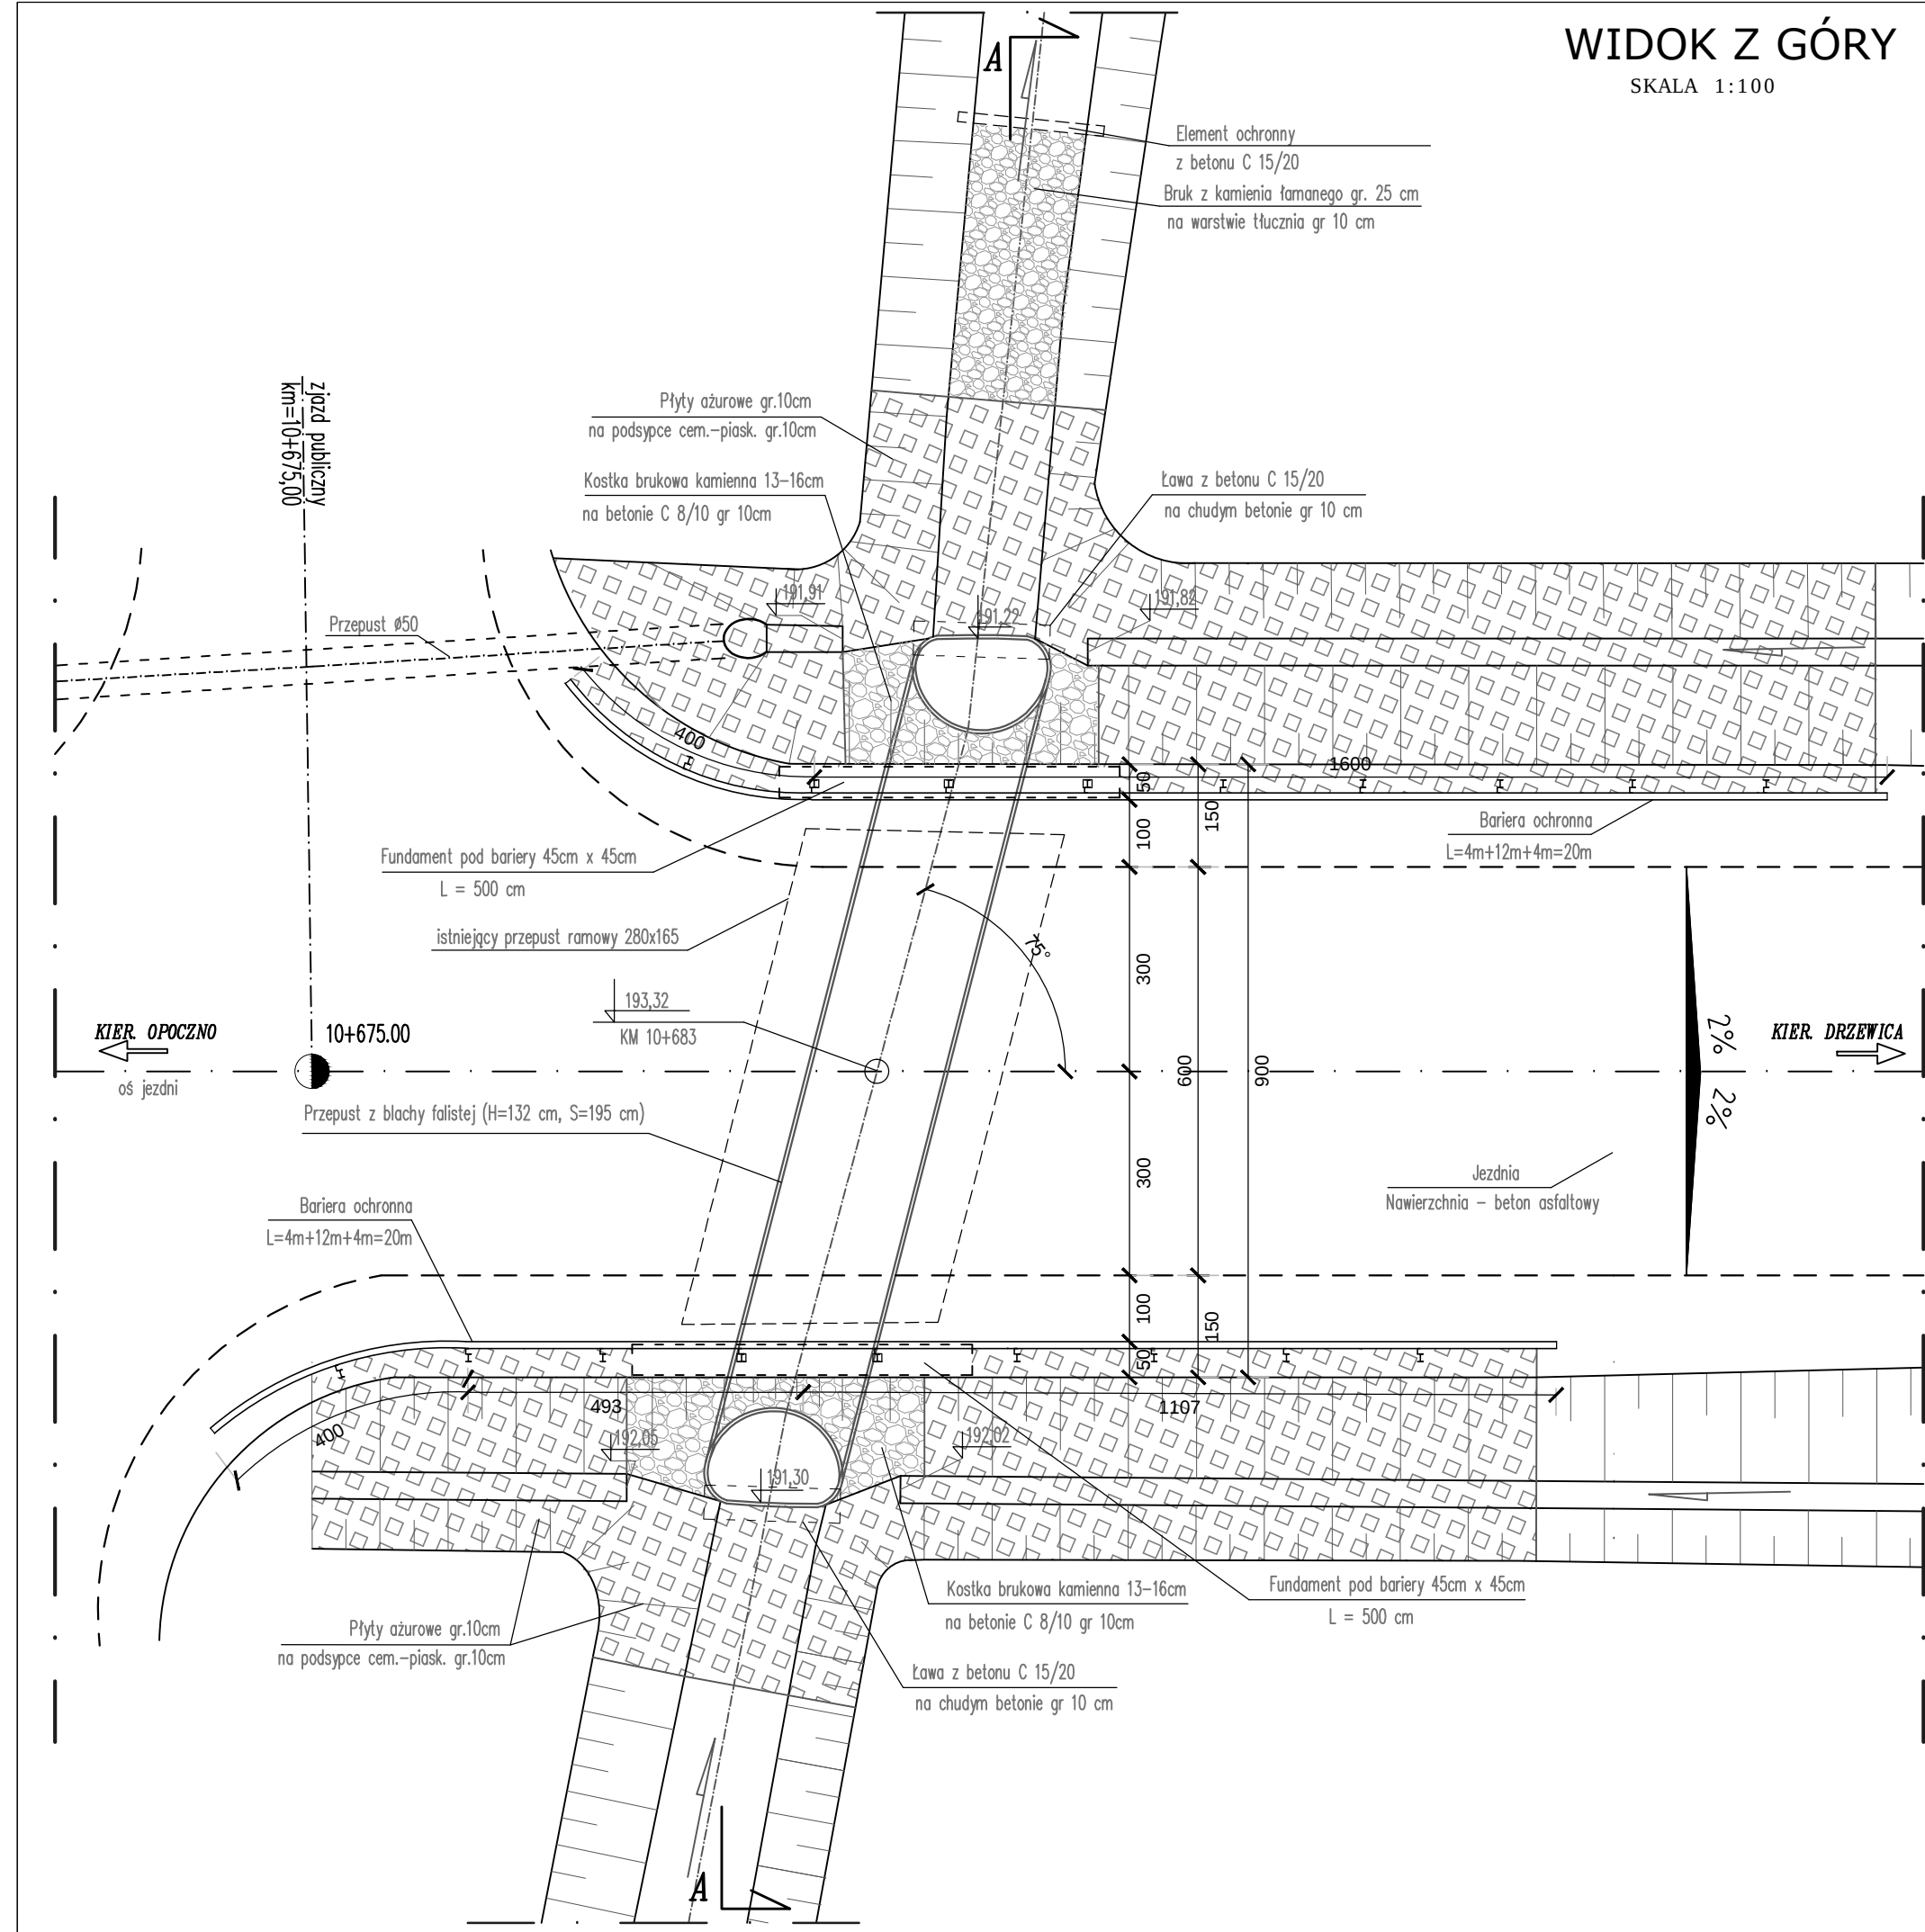


WIDOK Z GÓRY
SKALA 1:100

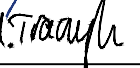

Zamawiający:  ZARZĄD DRÓG POWIATOWYCH W OPOCZNO UL. ROLNA 5 26-300 OPOCZNO			
Jednostka projektowa:  KONSORCJUM PROJEKTOWE CONTEK PROJEKT 25-669 Kielce, ul. Kruszelnickiego 127 www.contek.pl info@contek.pl  Z.U.-P. AS 86-100 Świecie, ul. Polna 6/17			
Zadanie: ROZBUDOWA DROGI POWIATOWEJ NR 3108E NA ODCINKU GRANICA GMINY OPOCZNO/DRZEWICA - DRZEWICA			
Stadium: PROJEKT BUDOWLANY		Objekt budowlany: Odcinek DP 3108E granica gminy Opatow/Drzewica - Drzewica od km 10+675 do km 11+543 i od km 12+166 do km 15+650	
Branża: DROGOWA		Tytuł rysunku DROGOWY OBIEKT INŻYNIERSKI W KM 10+683,30 WIDOK Z GÓRY	
Stanowisko:	Imię i nazwisko	Nr upraw.	Podpis
Projektant	tech. Aleksander Sobiczewski	UAN-KZ 7210/141/86	
Sprawdzający	mgr inż. Jolanta Traczyk	KL-219/91	
As. Projektanta	mgr inż. Andrzej Met		
As. Projektanta	inż. Małgorzata Traczyk		
Nr arch.:	Data opracowania:	Skala:	Nr rys. - Arkusz
2011/004/01	WRZESIEŃ 2011	1:100	6 - 2/9
Prawa autorskie zastrzeżone, łącznie z prawem reprodukcji lub udostępniania osobom trzecim niniejszego rysunku lub jego części bez upoważnienia inwestora.			