


ZJAZD INDYWIDUALNY

Z KRUSZYWA

PRZEKRÓJ A - A

SKALA 1:50

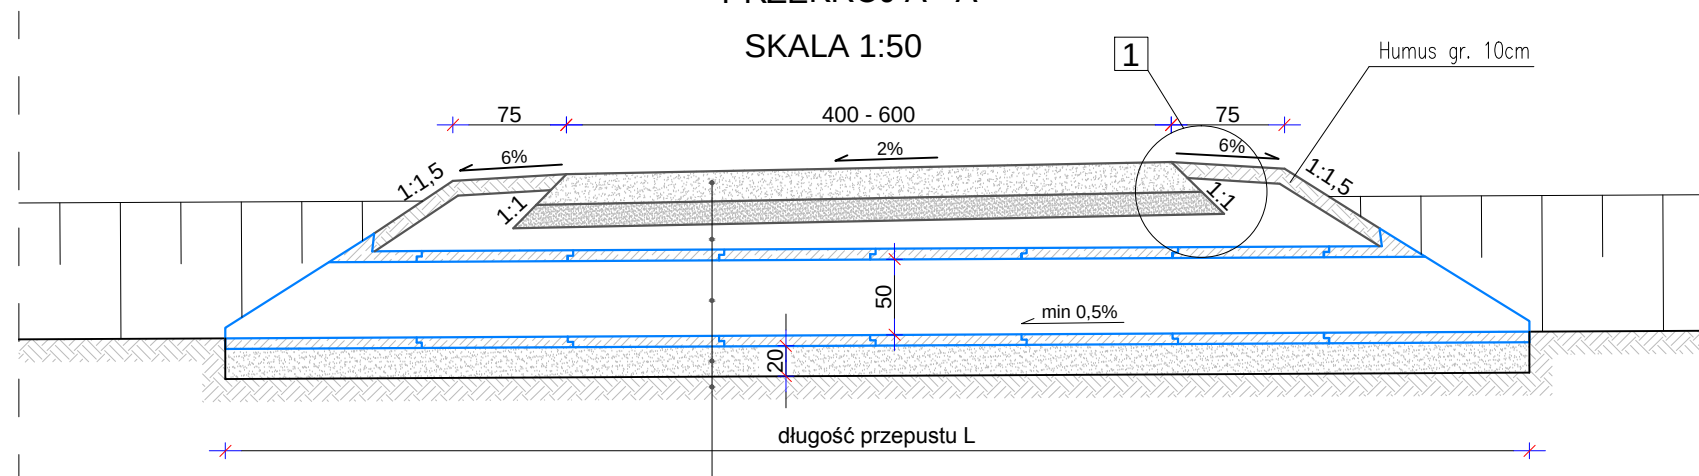

Warstwy konstrukcji zjazdu

Zasyпка zagęszczona do $ls \geq 0,98$

-mieszanka żwirowo-piaskowa 0/32mm układana i zagęszczona warstwami o gr. 30cm


Przepust żelbetowy

Podsyпка z pospółki 0/20mm zagęszczona do $\lambda_s \geq 0.98$ gr. 20cm

Podłoże naturalne.


WIDOK Z GÓRY WJAZDU INDYWIDUALNEGO

SKALA 1:50

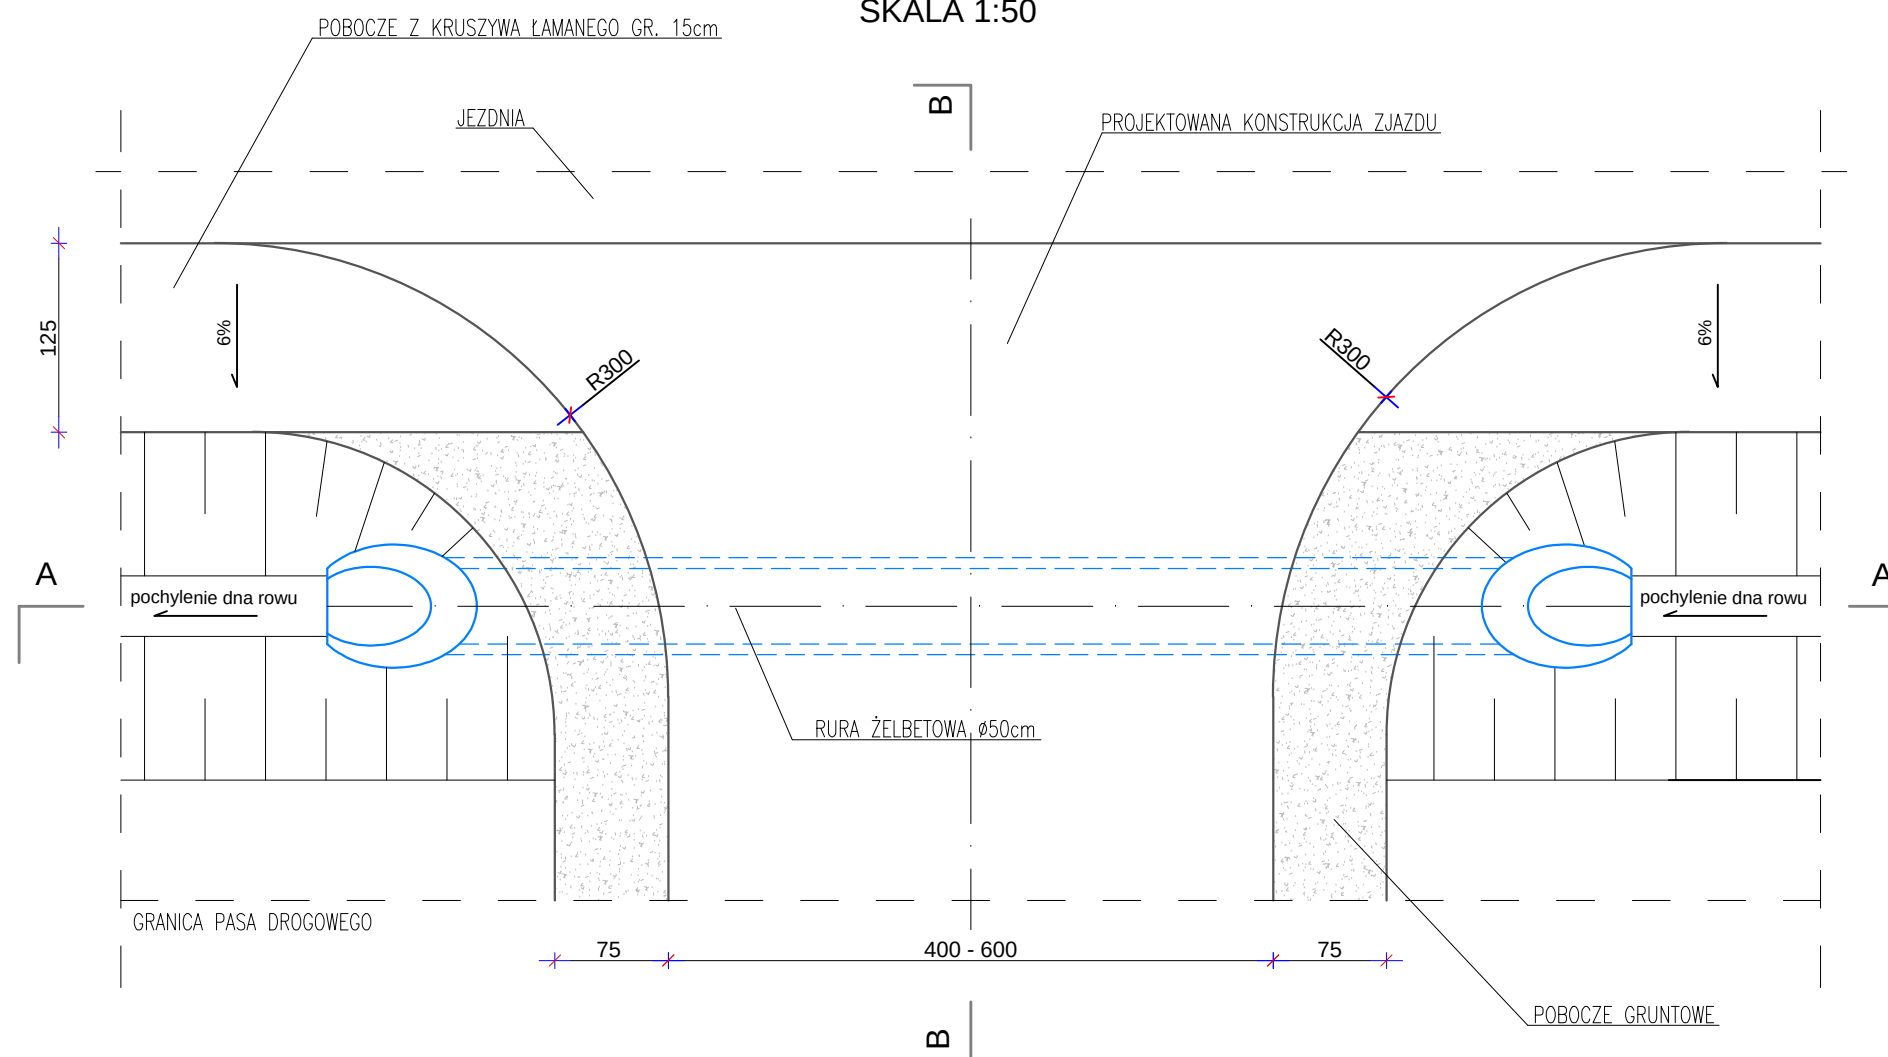


PRZEKRÓJ B - B

SKALA 1:50

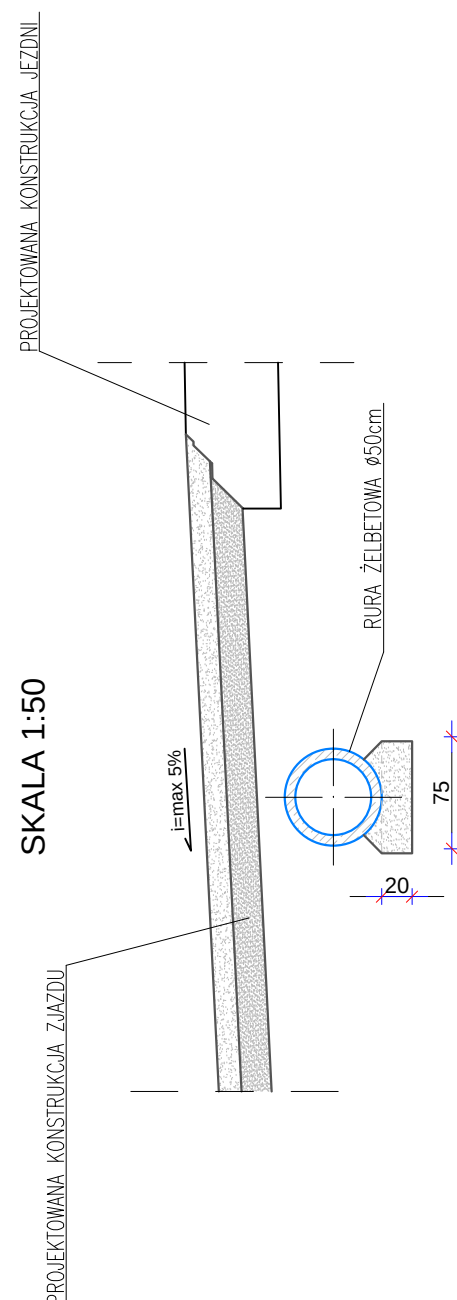


WŁOT PRZEPUSTU



SKALA 1:50

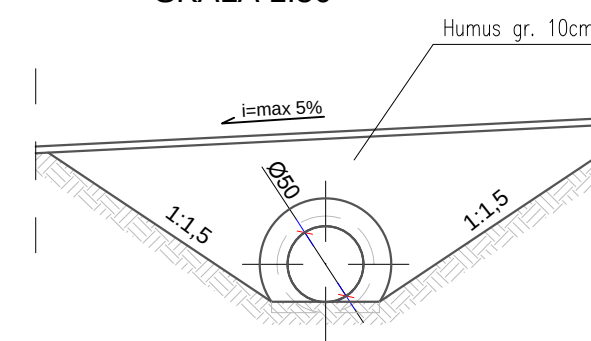SZCZEGÓŁ 1

SKALA 1:25

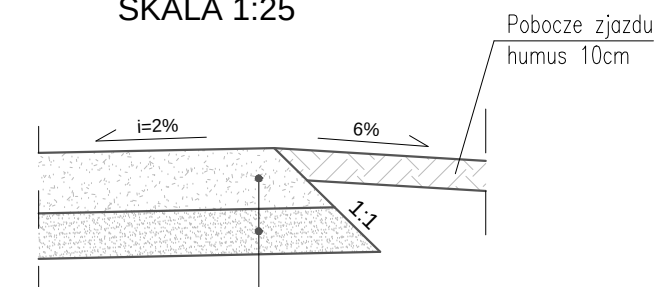

Podbudowa z kruszywa łam. stab. mech. 0/31,5	20cm
W-wa mrozochronna z piasku	15cm
razem	35cm

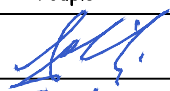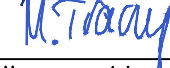Zamawiający: 		ZARZĄD DRÓG POWIATOWYCH W OPOCZNE UL. ROLNA 5 26-300 OPOCZNO	
Jednostka projektowa: 		KONSORCJUM PROJEKTOWE CONTEK PROJEKT 25-669 Kielce, ul. Kruszelnickiego 127 www.contek.pl info@contek.pl	
		 Z.U-P. AS 86-100 Świecie, ul. Polna 6/17	
Zadanie: ROZBUDOWA DROGI POWIATOWEJ NR 3108E NA ODCINKU GRANICA GMINY OPOCZNO/DRZEWICA - DRZEWICA			
Stadium: PROJEKT WYKONAWCZY		Obiekt budowlany: Odcinek DP 3108E granica gminy Opoczno/Drzewica - Drzewica od km 10+675 do km 11+543 i od km 12+166 do km 15+650	
Branża: DROGOWA		Tytuł rysunku PRZEKROJE NORMALNE - ZJAZD INDYWIDUALNY I PUBLICZNY	
Stanowisko:	Imię i nazwisko	Nr upraw.	Podpis
Projektant	tech. Aleksander Sobiczewski	UAN-KZ 7210/141/86	
Sprawdzający	mgr inż. Jolanta Traczyk	KL-219/91	
As. Projektanta	mgr inż. Andrzej Met		
As. Projektanta	inż. Małgorzata Traczyk		
Nr arch.: 2011/004/01	Data opracowania: LISTOPAD 2011	Skala: 1:50	Nr rys. – Arkusz: PW-D-3.3 - 1/6