


ZJAZD INDYWIDUALNY
Z KOSTKI BETONOWEJ


Umocnienie z kostki brukowej kamiennej 13x16 cm
układanej na betonie C 8/10 gr. 10 cm

PRZEKRÓJ A - A
SKALA 1:50

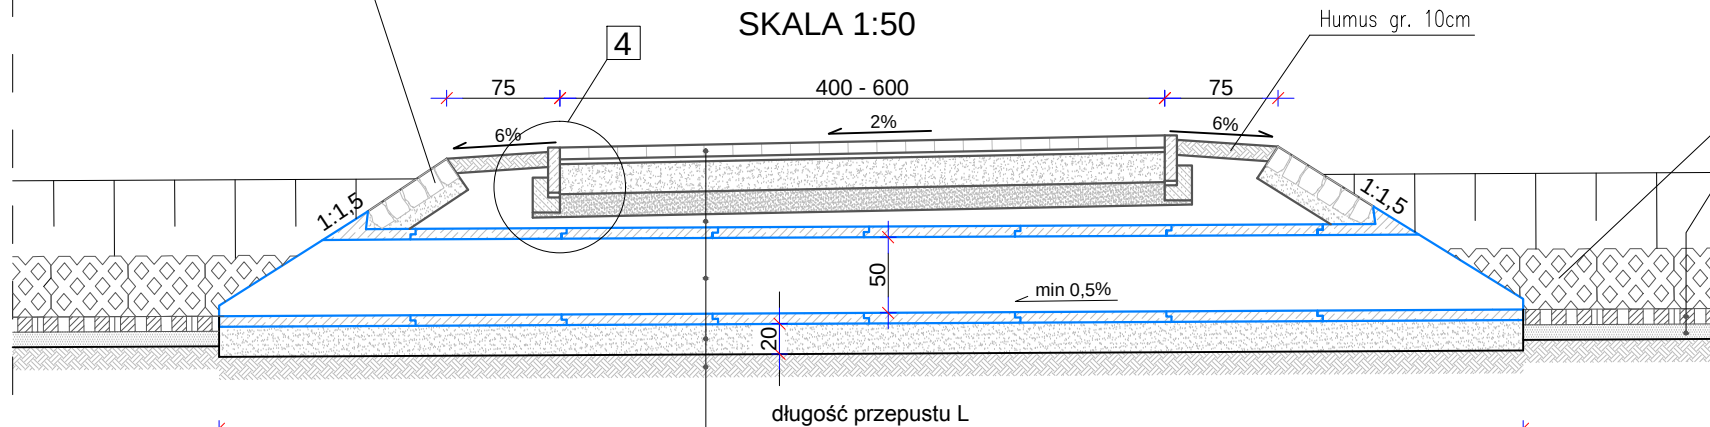


Warstwy konstrukcji zjazdu
Zasyпка zagęszczona do $l_s \geq 0,98$
-mieszanka żwirowo-piaskowa 0/32mm układana
i zagęszczona warstwami o gr. 30cm
Przełupst żelbetowy
Podsyпка z pospółki 0/20mm zagęszczona do $l_s \geq 0,98$ gr.20cm
Podłoże naturalne

PRZEKRÓJ C - C
SKALA 1:50

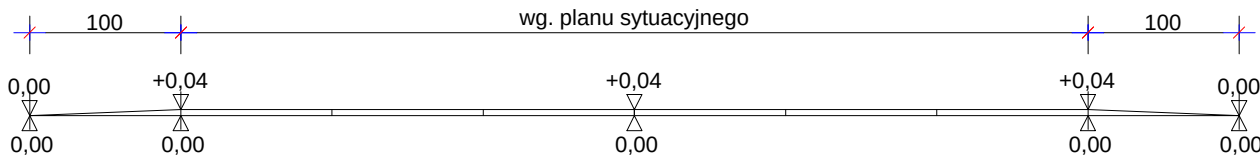


WIDOK Z GÓRY ZJAZDU INDYWIDYALNEGO
SKALA 1:50

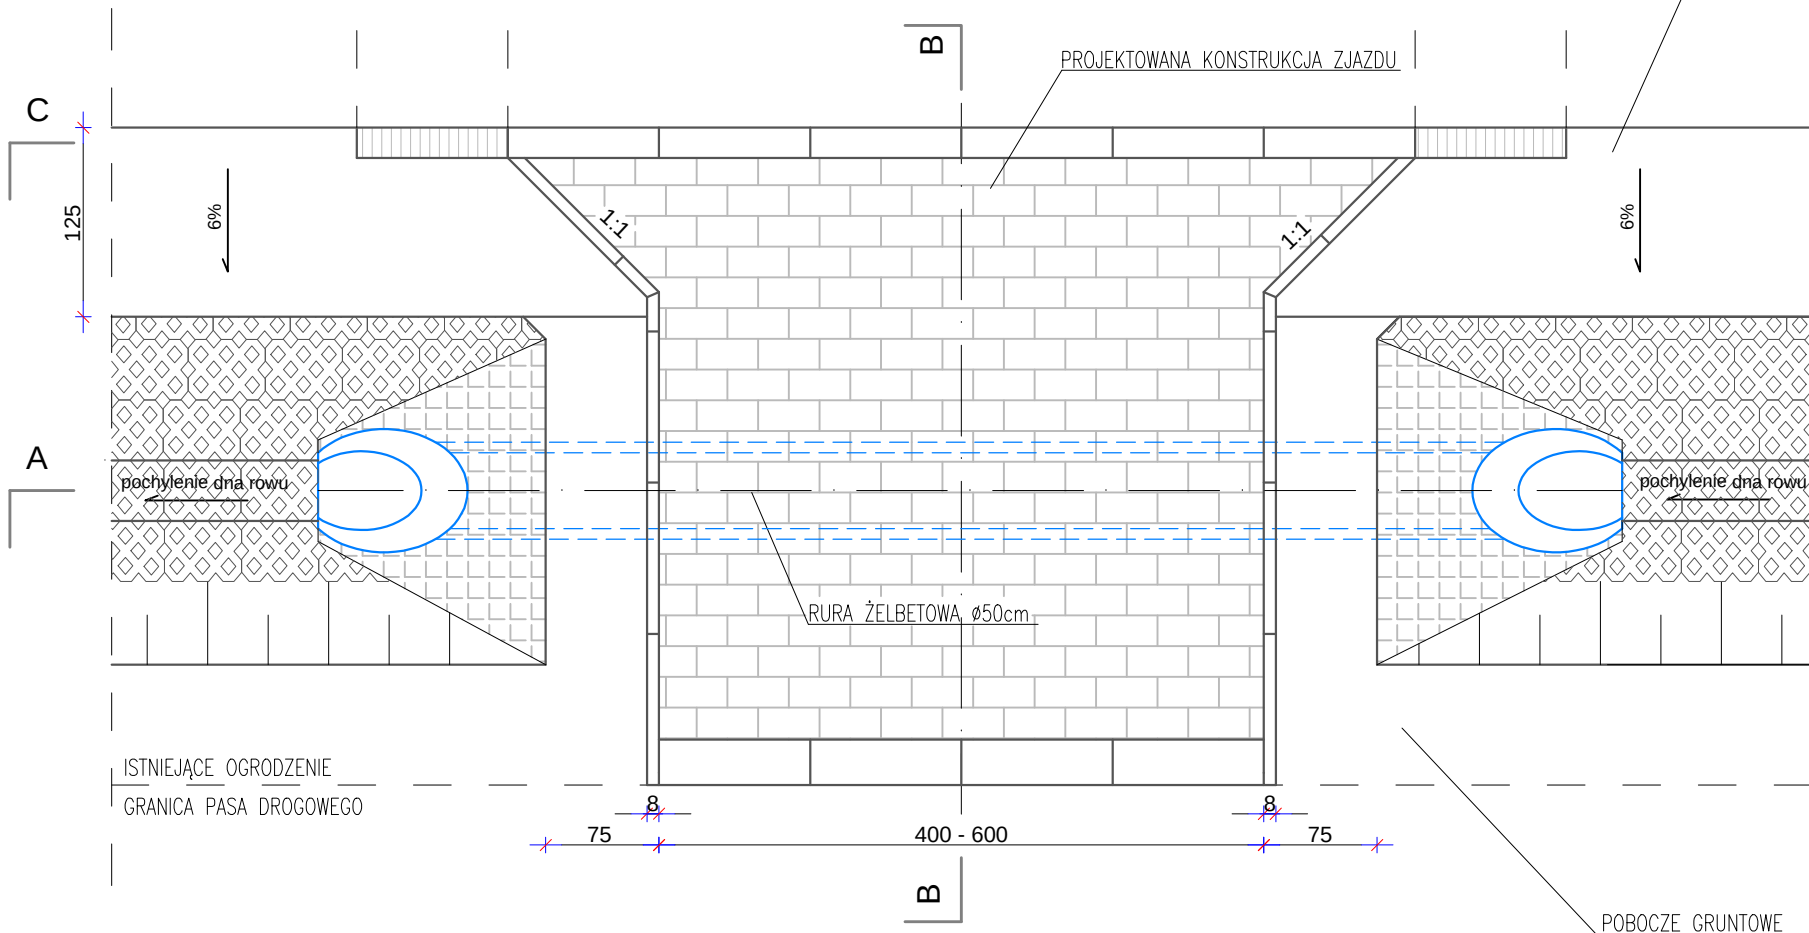


UMOCNIENIE DŃA ROWU I SKARP
Płyty ażurowe betonowe 40x60cm gr. 8cm
Zagęszczona podsyпка cem.-piaskowa 1:4 gr. 5cm

SZCZEGÓŁ 3
SKALA 1:25

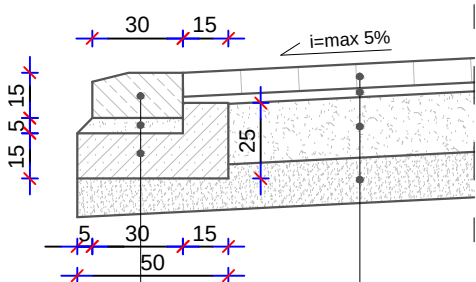


Krawężnik betonowy na płask 15x30x100 cm
Podsyпка cem.-piaskowa 1:4 gr. 5cm
Ława betonowa C16/20

SZCZEGÓŁ 2
SKALA 1:25

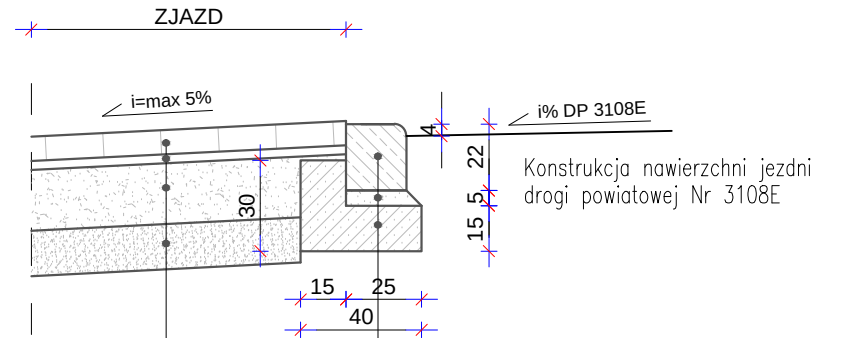

W-wa scieralna kostka betonowa (kolor) 8cm
Podsyпка cem.-piaskowa 1:4 3cm
Podbudowa z kruszywa łam. stab. mech. 0/31,5 20cm
W-wa mrozochronna z piasku 15cm
razem 46cm


WLOT PRZEPUSTU
SKALA 1:50

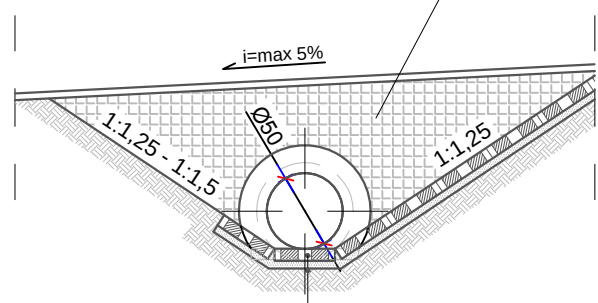

Umocnienie z kostki brukowej kamiennej 13x16 cm
układanej na betonie C 8/10 gr. 10 cm

UMOCNIENIE DŃA ROWU I SKARP
Płyty ażurowe betonowe 40x60cm gr. 8cm
Zagęszczona podsyпка cem.-piaskowa 1:4 gr. 5cm

SZCZEGÓŁ 4
SKALA 1:25

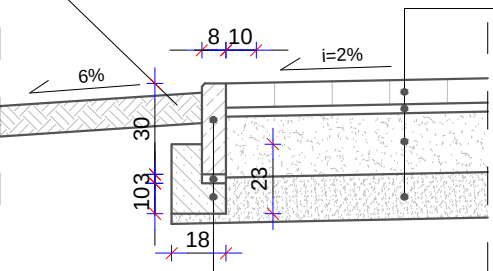




W-wa scieralna kostka betonowa (kolor)	8cm
Podsyпка cem.-piaskowa 1:4	3cm
Podbudowa z kruszywa łam. stab. mech. 0/31,5	20cm
W-wa mrozochronna z piasku	15cm
razem	46cm

Pobocze zjazdu
humus 10cm

Obrzeże betonowe 8x30x100 cm
Podsyпка cem.-piaskowa 1:4 gr. 3cm
Ława betonowa C16/20

PRZEKRÓJ B - B
SKALA 1:50

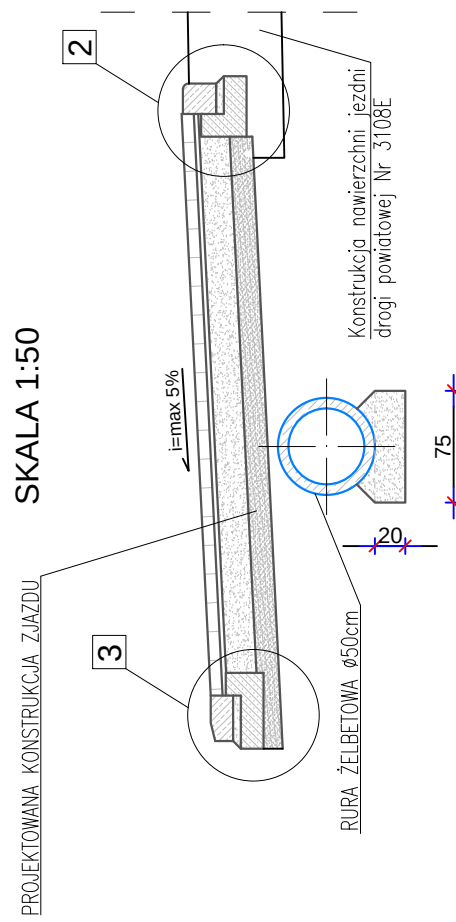

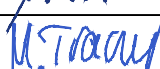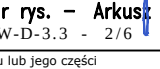Zamawiający:  ZARZĄD DRÓG POWIATOWYCH W OPOCZNIE UL. ROLNA 5 26-300 OPOCZNO			
Jednostka projektowa:  CONTEK PROJEKT 25-669 Kielce, ul. Kruszelnickiego 127 www.contek.pl info@contek.pl KONSORCJUM PROJEKTOWE Z.U-P. AS 86-100 Świecie, ul. Polna 6/17			
Zadanie: ROZBUDOWA DRÓGI POWIATOWEJ NR 3108E NA ODCINKU GRANICA GMINY OPOCZNO/DRZEWICA - DRZEWICA			
Stadium: PROJEKT WYKONAWCZY	Obiekt budowlany: Odcinek DP 3108E granica gminy Opatow/Drzewica - Drzewica od km 10+675 do km 11+543 i od km 12+166 do km 15+650		
Branża: DROGOWA	Tytuł rysunku PRZESKOJE NORMALNE - ZJAZD INDYWIDUALNY I PUBLICZNY		
Stanowisko:	Imię i nazwisko	Nr upraw.	Podpis
Projektant	tech. Aleksander Sobiczewski	UAN-KZ 7210/141/86	
Sprawdzający	mgr inż. Jolanta Traczyk	KL-219/91	
As. Projektanta	mgr inż. Andrzej Met		
As. Projektanta	inż. Małgorzata Traczyk		
Nr arch.: 2011/004/01	Data opracowania: LISTOPAD 2011	Skala: 1:50	Nr rys. - Arkusz PW-D-3.3 - 2/6
Prawa autorskie zastrzeżone, łącznie z prawem reprodukcji lub udostępniania osobom trzecim niniejszego rysunku lub jego części bez upoważnienia inwestora.			