


ZJAZD PUBLICZNY
O NAWIERZCHNI
Z KOSTKI BETONOWEJ


PRZĘKRÓJ B - B
SKALA 1:50

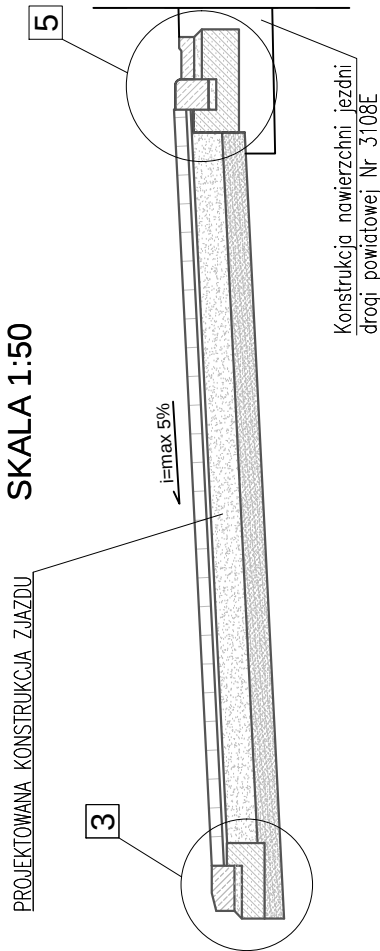


20,28
150
50,8
min. 25

ISTNIEJĄCE OGRÓDZENIE
GRANICA PASA DROGOWEGO

WIDOK Z GÓRY ZJAZDU PUBLICZNEGO
SKALA 1:50

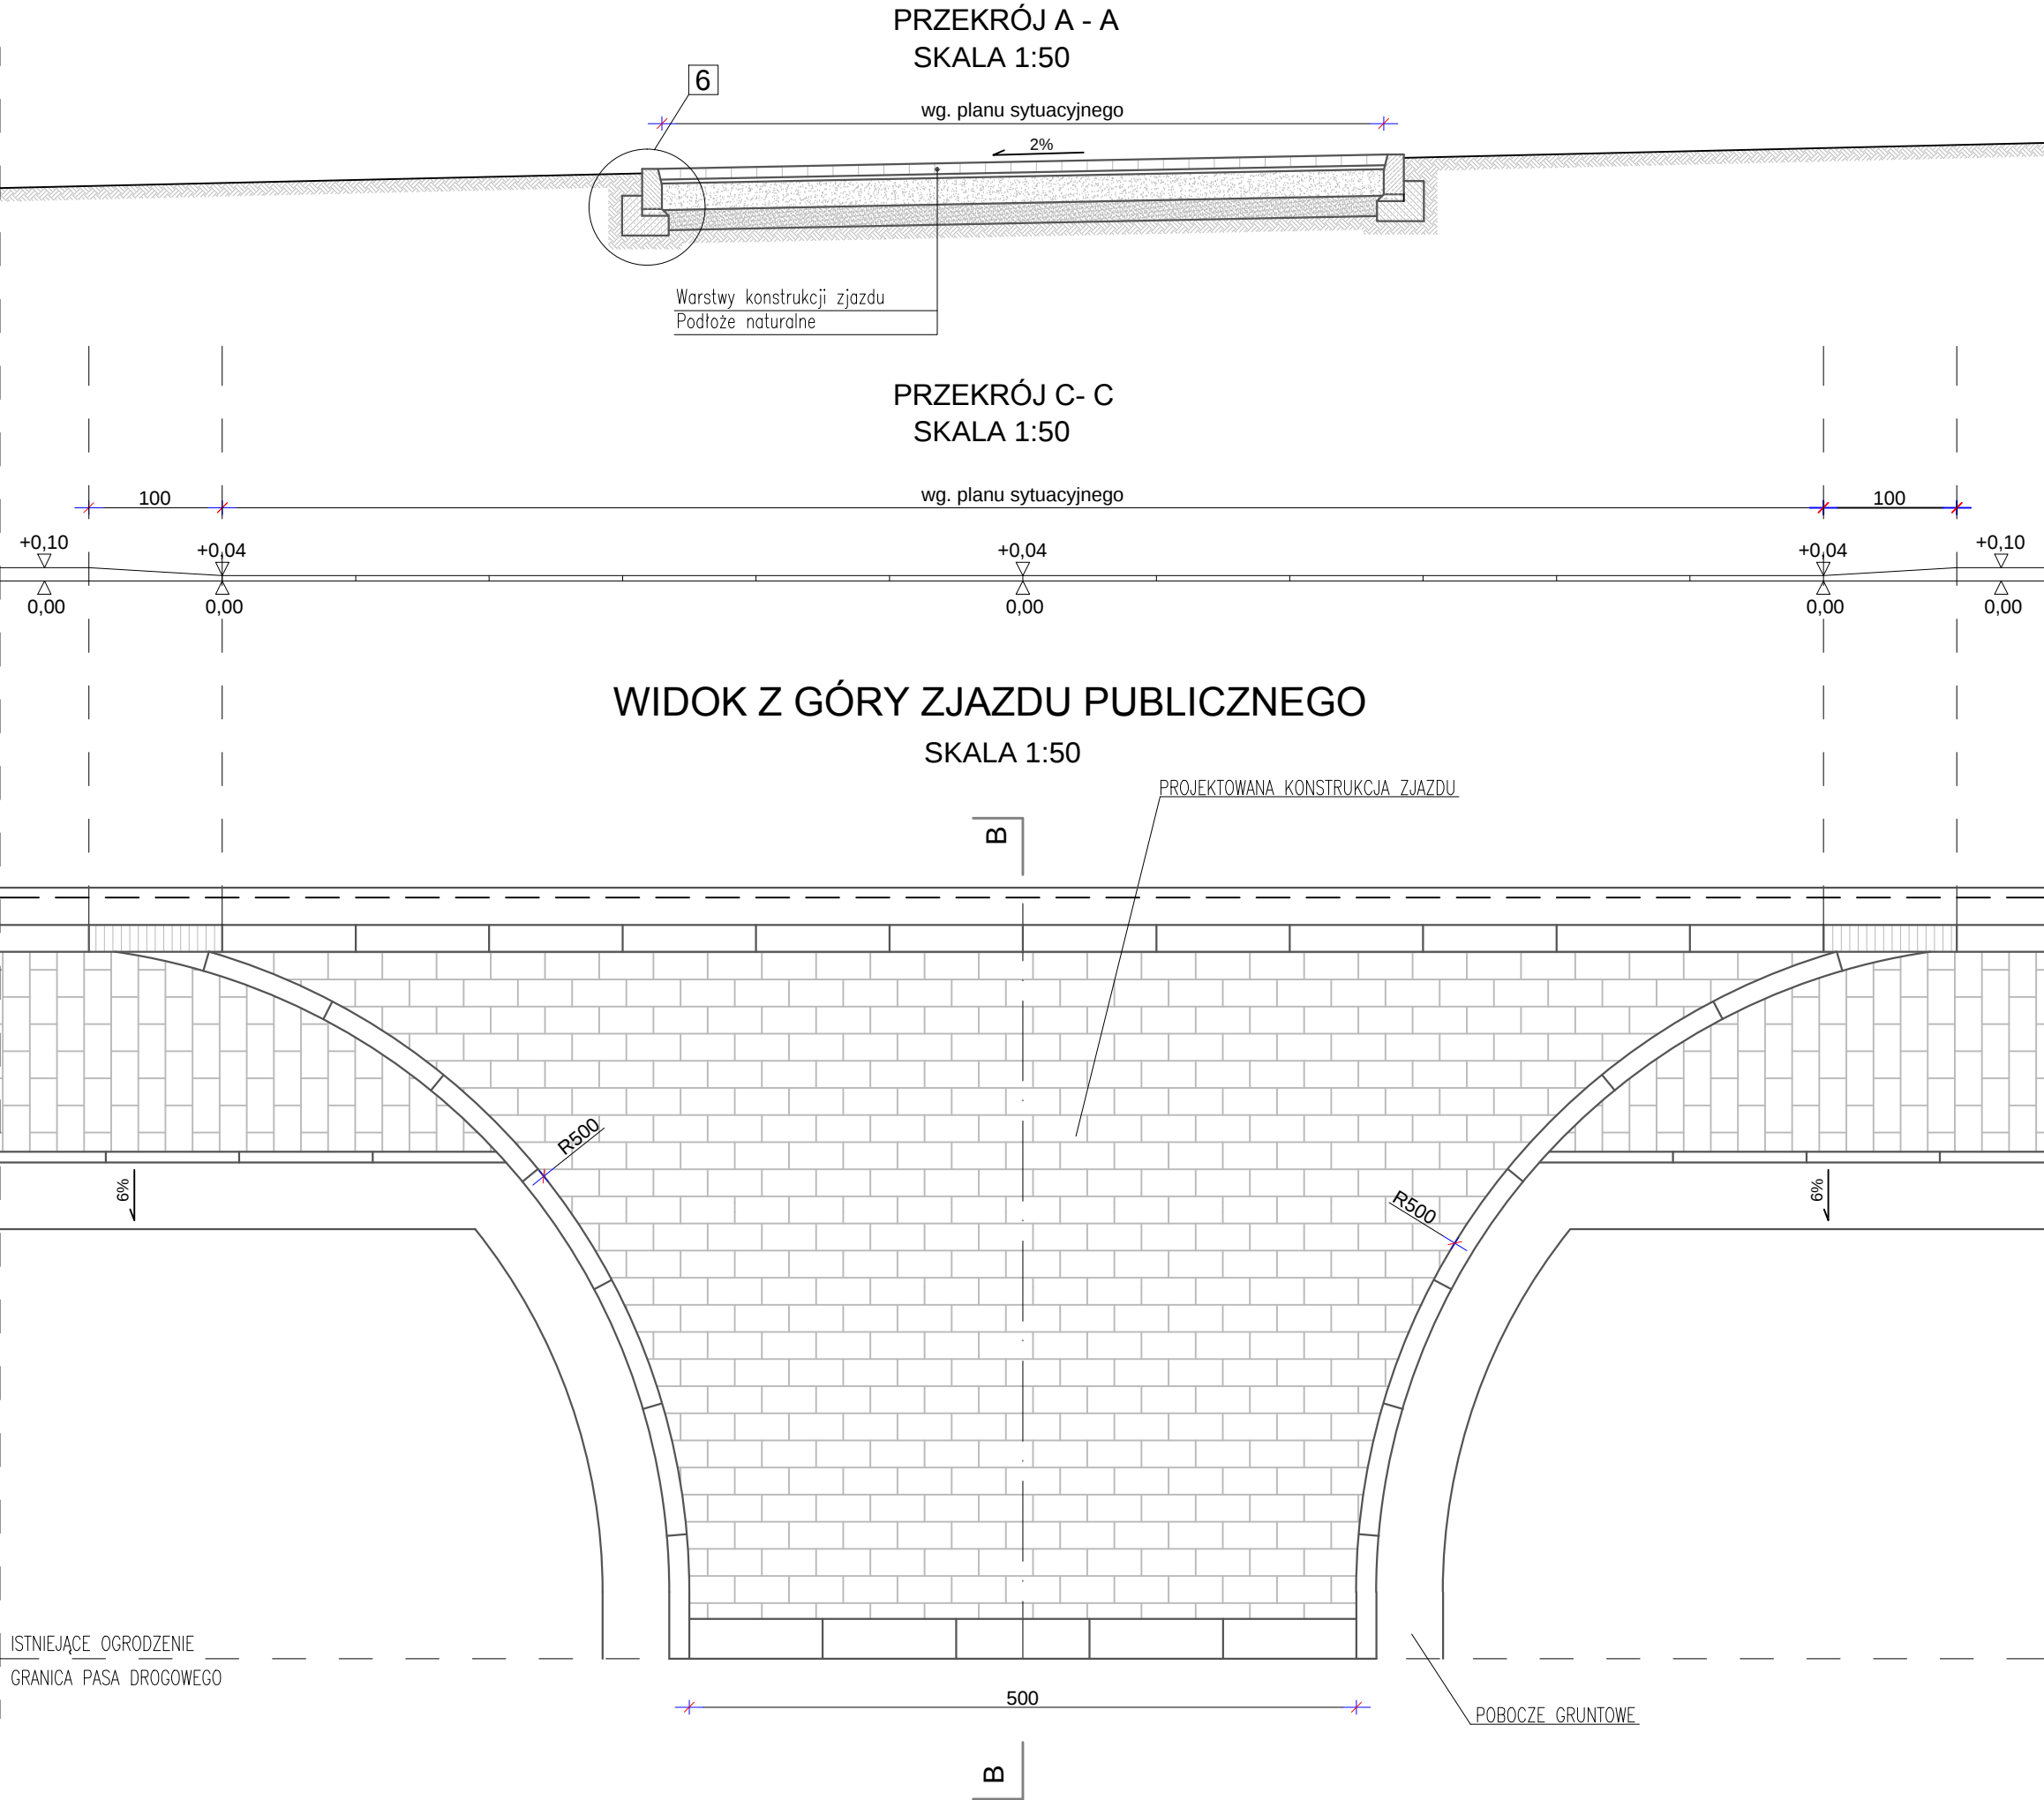


SZCZEGÓŁ [3]
SKALA 1:25

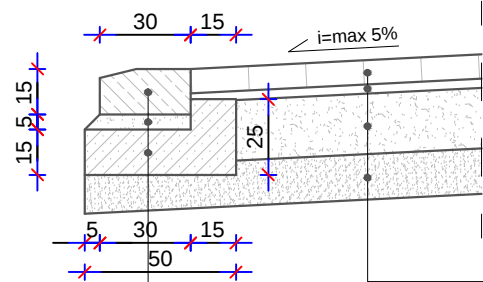

Krawężnik betonowy na płask 15x30x100 cm
Podsyпка cem.-piaskowa 1:4 gr. 5cm
Ława betonowa C16/20

W-wa ściernałna kostka betonowa (kolor)	8cm
Podsyпка cem.-piaskowa 1:4	3cm
Podbudowa z kruszywa łam. stab. mech. 0/31,5	20cm
W-wa mrozoochronna z piasku	15cm
razem	46cm


SZCZEGÓŁ [6]
SKALA 1:25

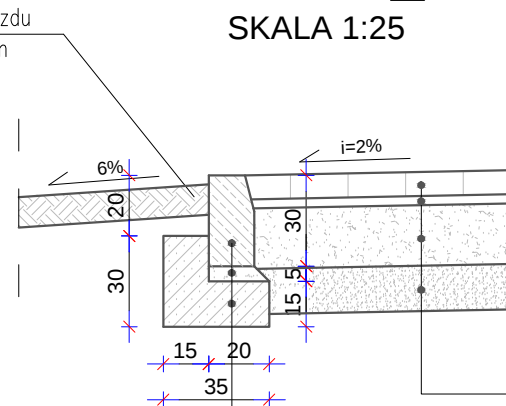

Krawężnik betonowy 15x30x100 cm
Podsyпка cem.-piaskowa 1:4 gr. 5cm
Ława betonowa C16/20

W-wa ściernałna kostka betonowa (kolor)	8cm
Podsyпка cem.-piaskowa 1:4	3cm
Podbudowa z kruszywa łam. stab. mech. 0/31,5	20cm
W-wa mrozoochronna z piasku	15cm
razem	46cm



SZCZEGÓŁ [5]
SKALA 1:25

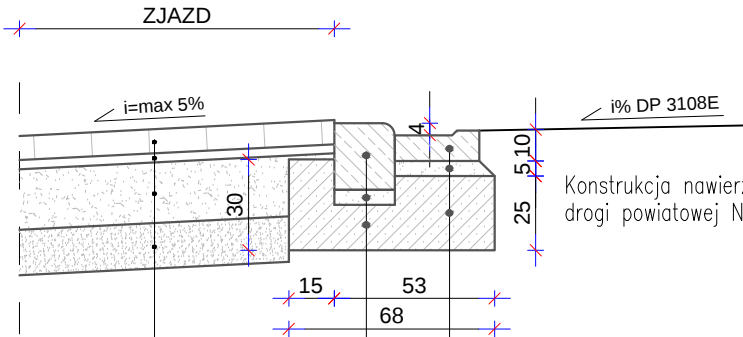

W-wa ściernałna kostka betonowa (kolor)	8cm
Podsyпка cem.-piaskowa 1:4	3cm
Podbudowa z kruszywa łam. stab. mech. 0/31,5	20cm
W-wa mrozoochronna z piasku	15cm
razem	46cm

Ściek przykrawężnikowy prefabrykowany	
Podsyпка cem.-piaskowa 1:4 gr. 5cm	
Ława betonowa C16/20	

Krawężnik betonowy najazdowy 20x22x100 cm
Podsyпка cem.-piaskowa 1:4 gr. 5cm
Ława betonowa C16/20

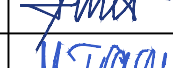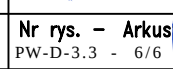Zamawiający:  ZARZĄD DRÓG POWIATOWYCH W OPOCZNE UL. ROLNA 5 26-300 OPOCZNO			
Jednostka projektowa:  KONSORCJUM PROJEKTOWE CONTEK PROJECT 25-669 Kielce, ul. Kruszełnickiego 127 www.contek.pl info@contek.pl Z.U-P. AS 86-100 Świecie, ul. Polna 6/17			
Zadanie: ROZBUDOWA DROGI POWIATOWEJ NR 3108E NA ODCINKU GRANICA GMINY OPOCZNO/DRZEWICA - DRZEWICA			
Stadium: PROJEKT WYKONAWCZY	Obiekt budowlany: Odcinek DP 3108E granica gminy Opatowo/Drzewica - Drzewica od km 10+675 do km 11+543 i od km 12+166 do km 15+650		
Branża: DROGOWA	Tytuł rysunku PRZĘKROJE NORMALNE - ZJAZD INDYWIDUALNY I PUBLICZNY		
Stanowisko:	Imię i nazwisko	Nr upraw.	Podpis
Projektant	tech. Aleksander Sobiczewski	UAN-KZ 7210/141/86	
Sprawdzający	mgr inż. Jolanta Traczyk	KL-219/91	
As. Projektanta	mgr inż. Andrzej Met		
As. Projektanta	inż. Małgorzata Traczyk		
Nr arch.: 2011/004/01	Data opracowania: LISTOPAD 2011	Skala: 1:50	Nr rys. - Arkusz PW-D-3.3 - 6/6
Prawa autorskie zastrzeżone, łącznie z prawem reprodukcji lub udostępniania osobom trzecim niniejszego rysunku lub jego części bez upoważnienia inwestora.			