


# Schemat 3

## Teren zabudowany

### Signalizacja świetlna

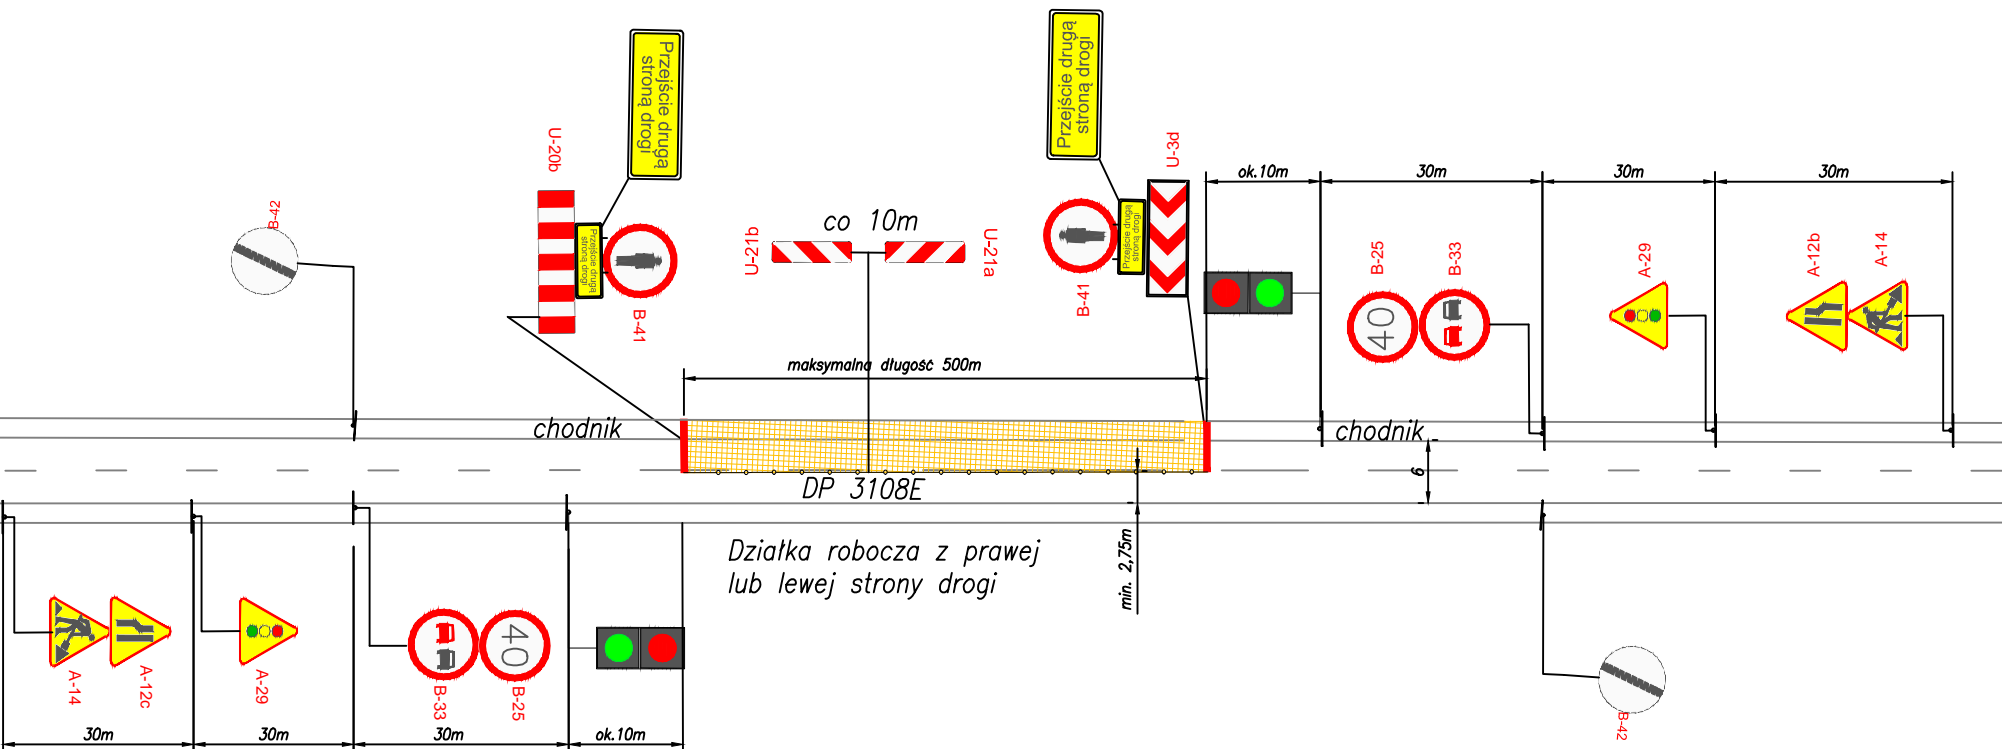

- roboty:
- \* remont nawierzchni
  - \* remont chodnika
  - \* roboty w poboczu