Schemat 4
Teren niezabudowany
Sygnalizacja świetlna

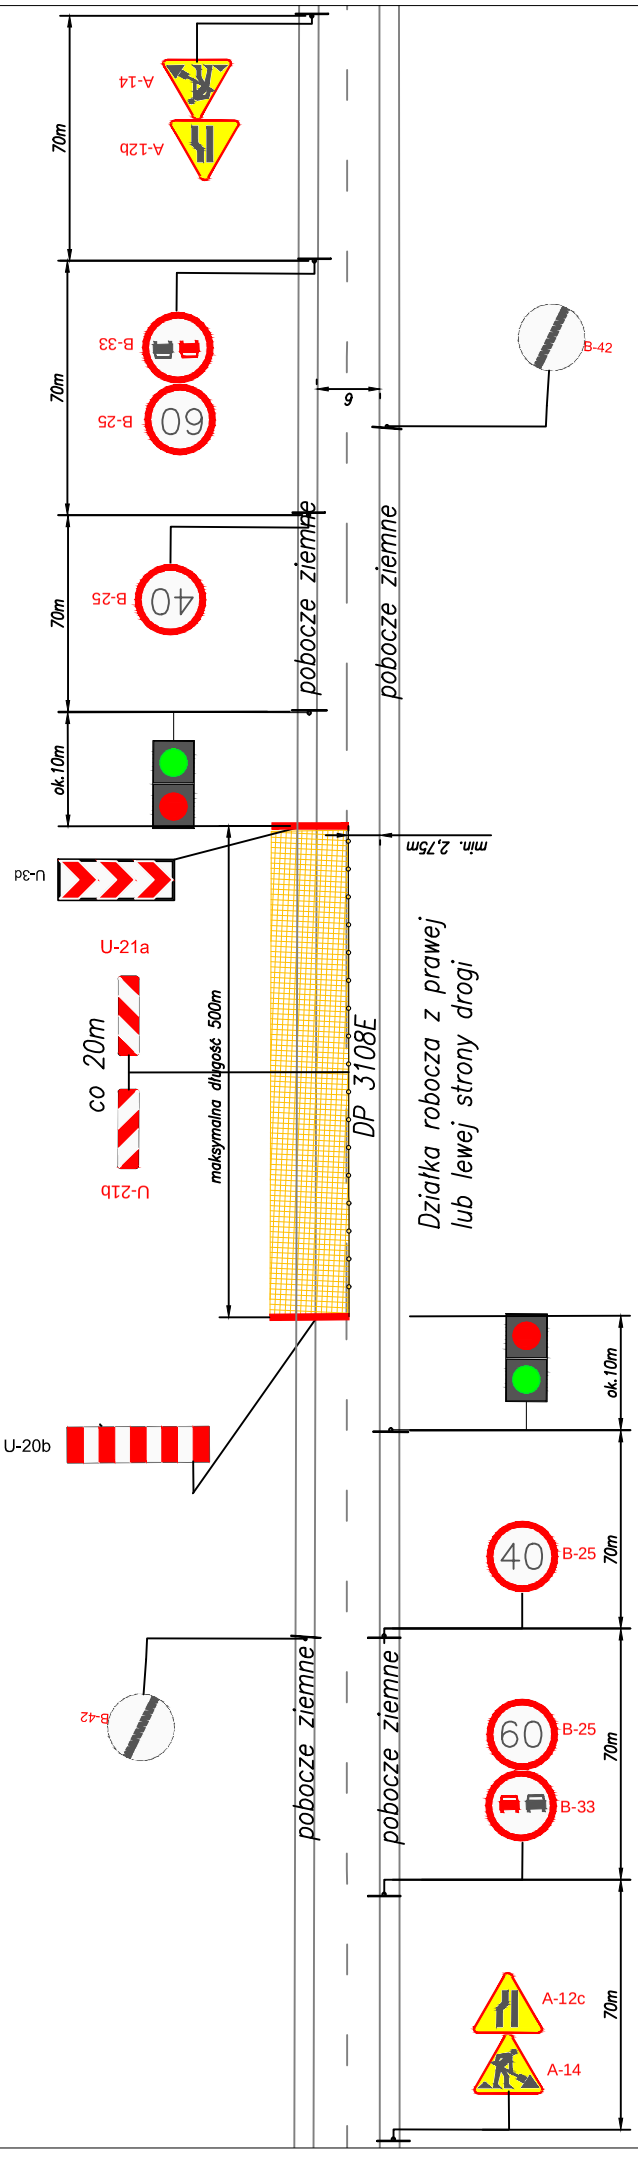

remont nawierzchni:

* *remont nawierzchni*

* *roboty w poboczu*

Rys. 6