


# Schemat 5 Zajęcie zatoki autobusowej

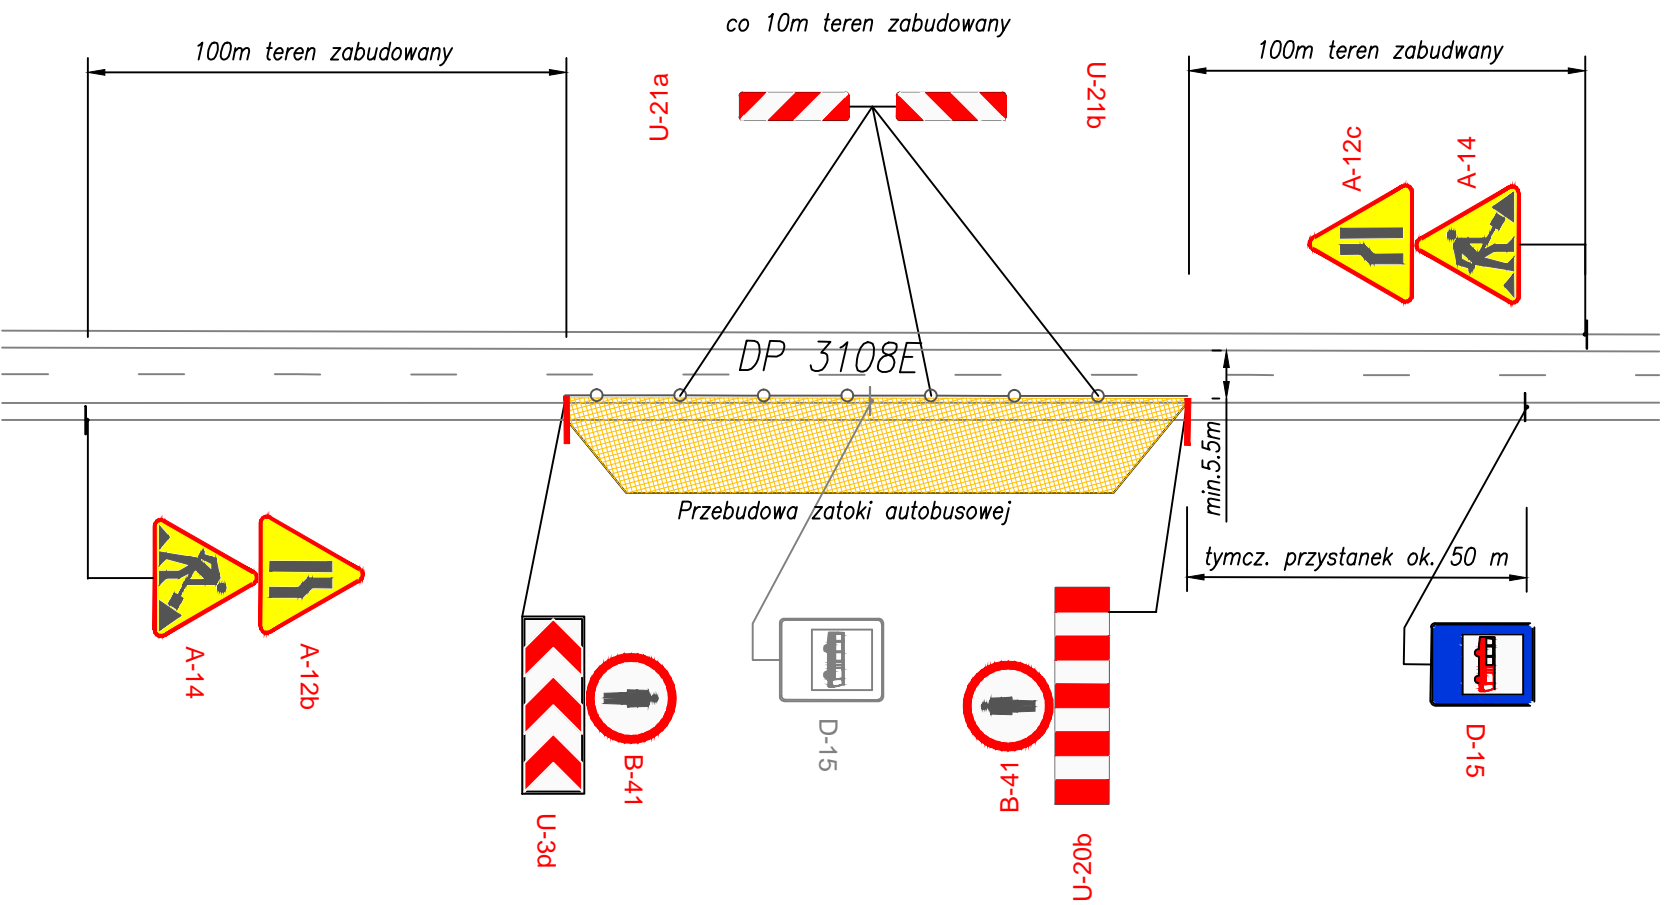

remont nawierzchni:

\* wykonywanie koryta

\* wykonywanie nawierzchni z kostki