


Schemat 6

Teren zabudowany

Zajęcie jezdni do ok. 0,5m

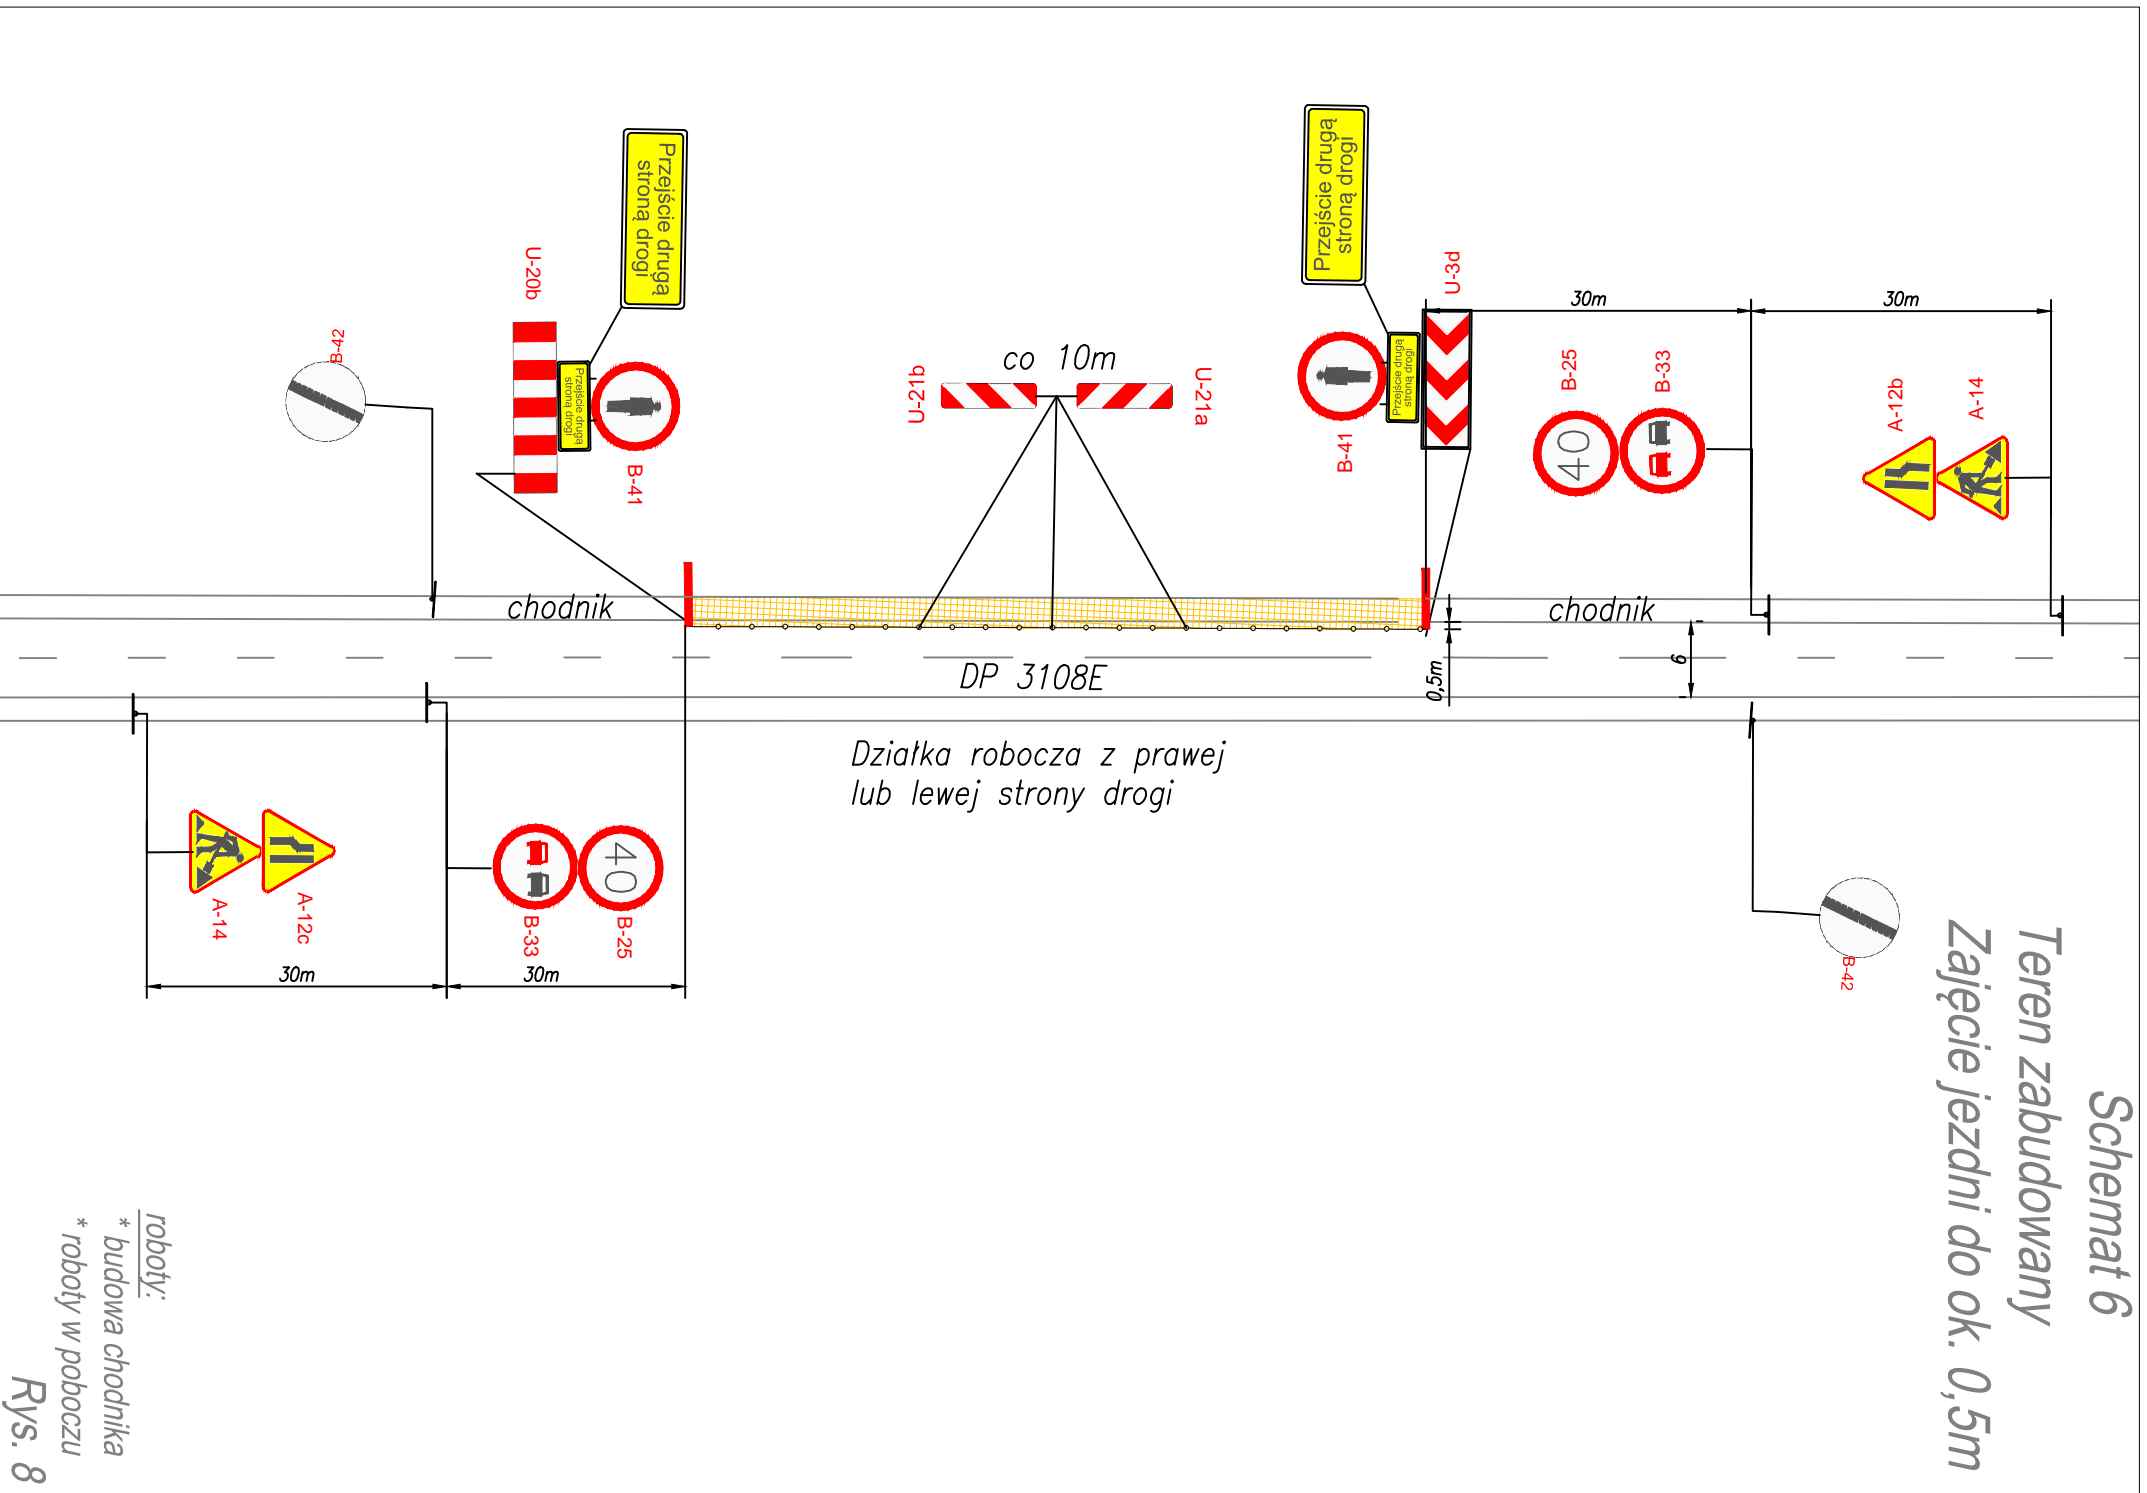

Działka robocza z prawej
lub lewej strony drogi

roboty:

* budowa chodnika

* roboty w poboczu