Schemat 7
Teren niezabudowany
Zajęcie jezdni do ok. 0,5m

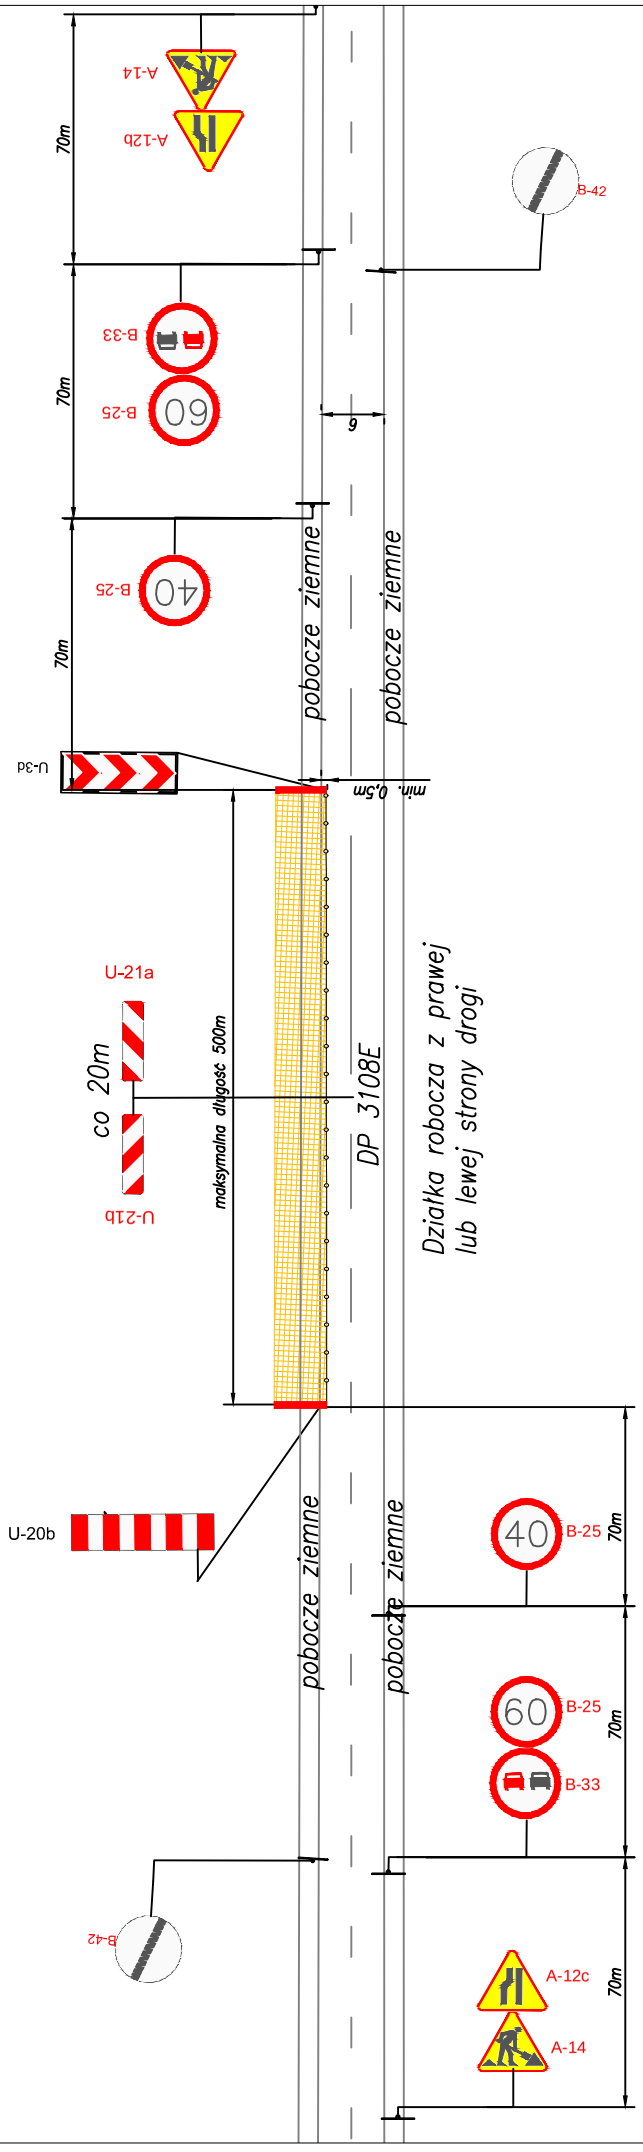

roboty:
** roboty w poboczu*

Rys. 9