Radzice Małe

Schemat napowietrznych kabli rozdzielczych.

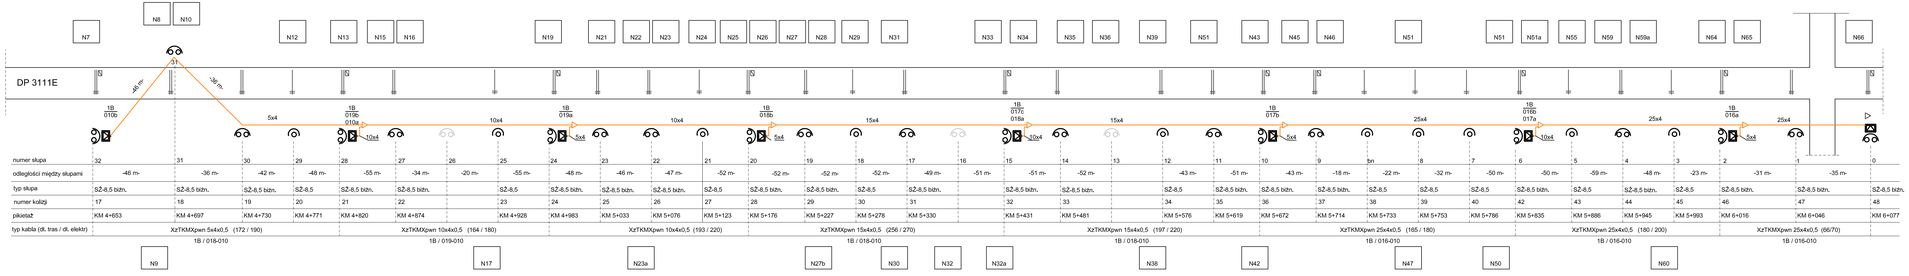

Radzice Małe

Schemat napowietrznych kabli abonenckich.

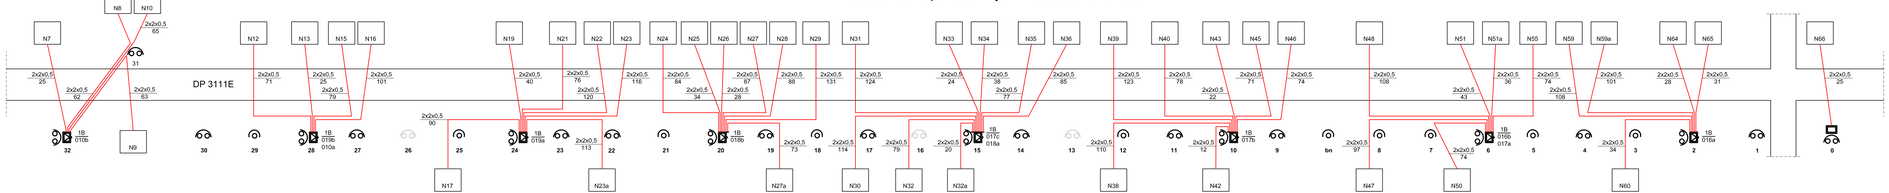

LEGENDA

- słup kablowy projektowany
- Słup bliźniaczy projektowany
- słup pojedynczy projektowany
- słup istniejący
- kabel rozdzielczy
- kabel abonencki
- złącze odgałęzne

UWAGA.

Numerację słupów pokrywa się z istniejącą numeracją wg pasportyzacji TPSA.
Na słupach kablowych zastosować skrzynki słupowe SS10A oraz listwy rozłączne LSA 2/10.
Złącza odgałęzne kabli zabezpieczyć osłonami termokurczliwymi XAGA

Inwestor:	Zarząd Powiatu w Opocznie ul. Kwiatowa 1a 26-300 Opoczno
Jednostka projektowa:	PRW Deskurów 40, 07-201 Wyszków mgr inż. Przemysław Woźniak 606-136-870 mgr inż. Jan Woźniak 669-079-903 fax: 22-211-12-50 email: prwpwozniak@wp.pl
Stadium: P.W.	Zadanie: **"Dokumentacja projektowa dla rozbudowy drogi powiatowej nr 3109E na odcinku granica gminy Opoczno/Drzewica - Radzice Małe i drogi powiatowej nr 3111E na odcinku Radzice Małe - Radzice Duże"**
Kod CPV: 71320000-7	
Nr tomu: V	Obiekt budowlany: droga powiatowa 3109E i 3111E
Branża: telefoniczna	Tytuł rysunku: Schemat przebudowy linii napowietrznej, Kabla rozdzielcze i abonenckie

Stanowisko	Imię i nazwisko	Uprawnienia	Podpis
Projektant	mgr inż. Piotr Furmaniak	1465/99/U	
Sprawdzający	mgr inż. Dariusz Furmaniak	1459/99/U	

Data opr.:	Skala:	Nr rys.:	Arkusz:
08.2012		3	