




1. CHODNIK LEWY

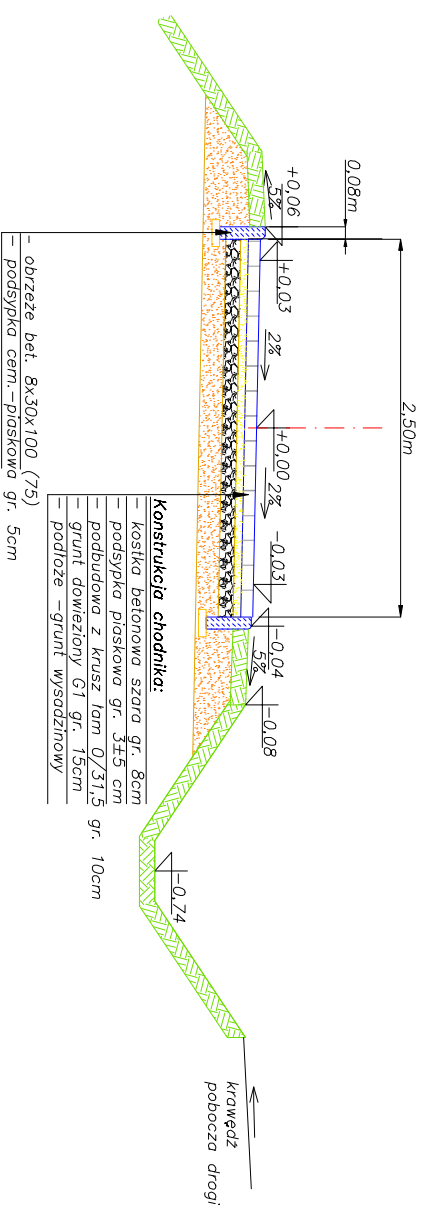


2. CHODNIK PRAWY

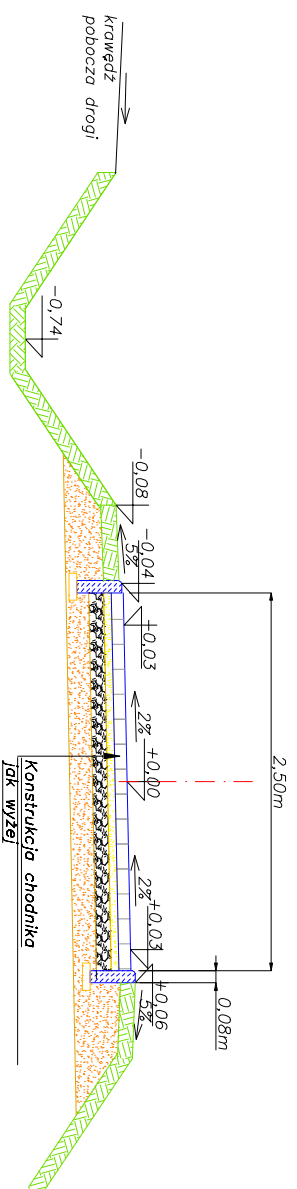


3. NAWIERZCHNIA ZATOK AUTOBUSOWYCH

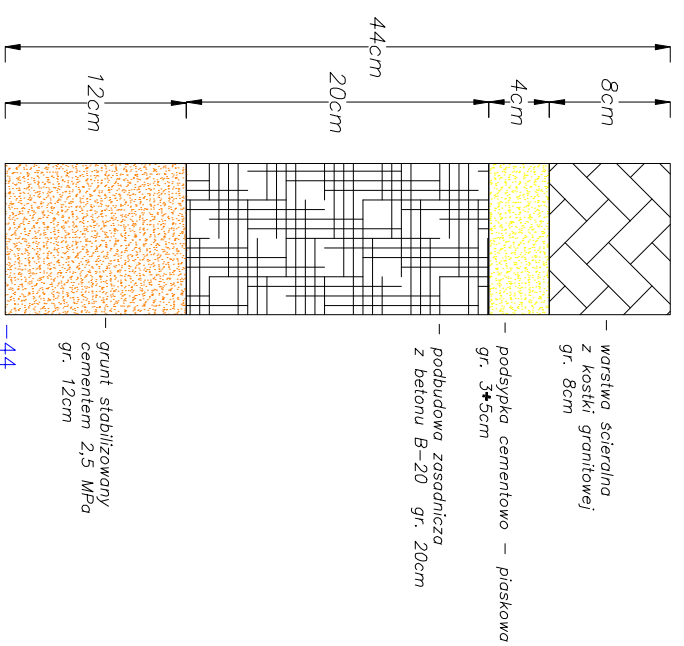


4. Przekrój konstrukcyjny na zjazdach z nawierzchnią tłuczniową

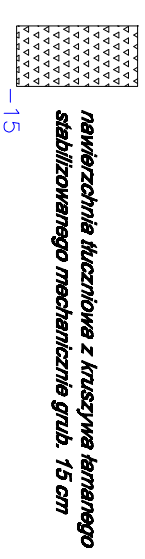

5. Przekrój konstrukcyjny na zjazdach z kostki betonowej

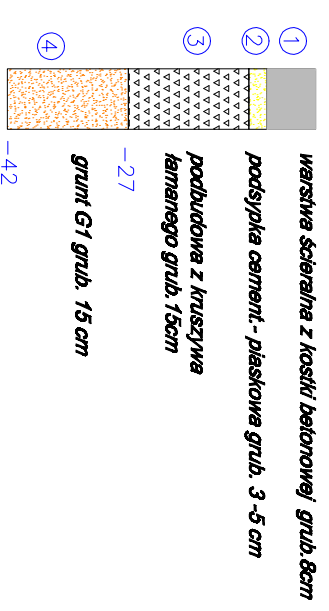

6. Szczegóły krawężnika i chodnika zatoki

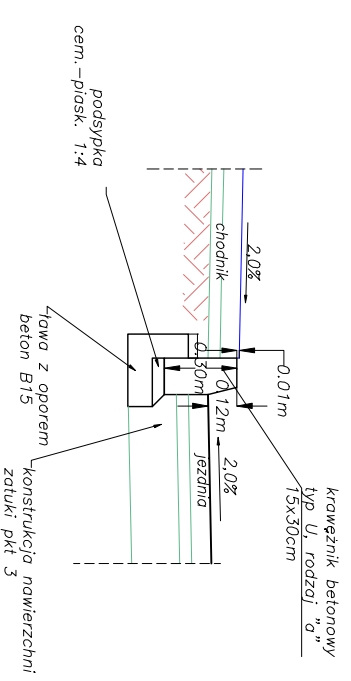

"DROGMAR" spółka z o.o. 94-104 Łódź ul. Obywatelska 137		tel.(042) 687 33 49 tel./fax(042) 687 62 48 e-mail:drogmar@wp.pl
Obiekt: ROZBUDOWA DRÓGI POWIATOWEJ NR 3111E ZMIĄŻANA Z BUDOWĄ CHODNIKA I PRZYSTANKÓW AUTOBUSOWYCH W M. BIELOWICE powiat Opoczno woj. łódzkie		
Inwestor: Zarząd Dróg Powiatowych w Opocznie 26-300 Opoczno ul. Rolna 5	Data: 05. 2010r. Umowa: ZDP 30/14/2009	
Rysunek: Przekroje normalne i konstrukcyjne	Nr rysunku: 2 Skala 1:50	
Projektował: mgr inż. Marian Rojzman upr. bud. nr 211/74 WZDP W-wa		
Współpraca: techn. Dariusz Furmańczyk upr. bud. nr 109/97/WML		
Sprawdził: mgr inż. Sławomir Burzyński upr. bud. nr 131/74 WZDP W-wa		