


ZJAZD GOSPODARCZY Z TŁUCZNIĄ Z PRZEPUSTEM I PRZEJAZDEM PRZEZ CHODNIK Z KOSTKI BETONOWEJ

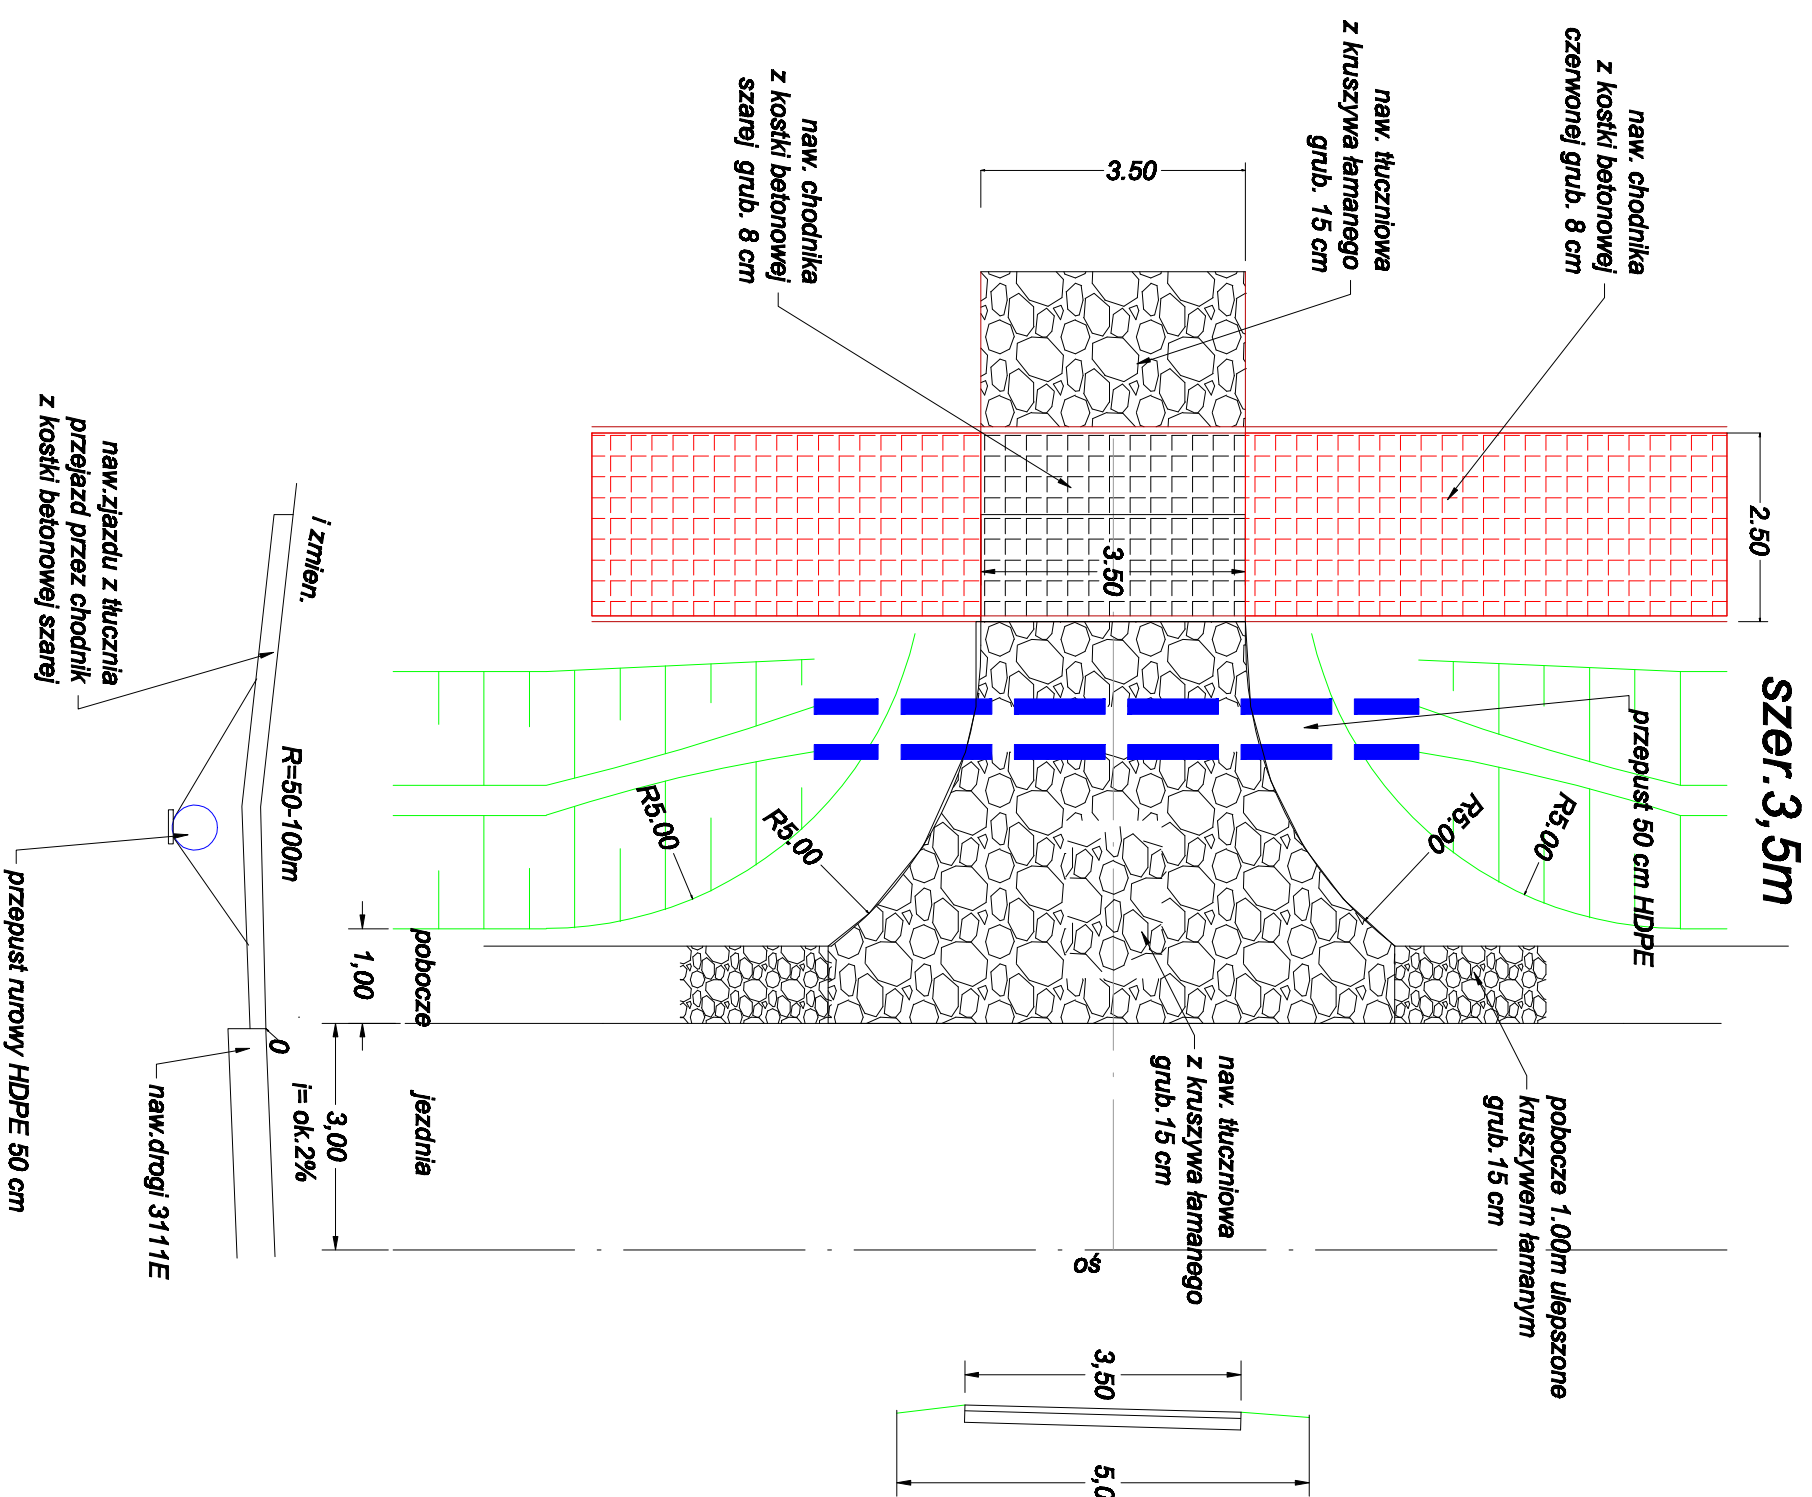

"DROGMAR" spółka z o.o.		tel.(042) 667 33 49 tel/fax(042) 667 62 48 e-mail:drogmar@wp.pl	
94-104 Łódź ul. Obywatelska 137			
Objekt: ROZBUDOWA DROGI POWIATOWEJ NR 3111E ZMIĄŻANA Z BUDOWĄ CHODNIKA I PRZYSTANKÓW AUTOBUSOWYCH W M. BIEŁOMCE powiat Opatoczno woj. łódzkie			
Inwestor: Zarząd Dróg Powiatowych ul. Rolna 5 w Opatocznie		Data: 05. 2010 Umowa: 30/1/4/09	
Rysunek: ZJAZD INDYWIDUALNY			Nr rysunku: 5 SKALA 1:100
Projektant: mgr inż. Sławomir Burzyński upr. bud. nr 131/74 WZDP W-wa			
Współpraca: tech. Dariusz Furmanczyk upr. bud. nr 108/97/NAK			
Sprawdził: mgr inż. Marián Rajzman upr. bud. nr 211/74 WZDP W-wa			