



Budowa przepustu z rur plastikowych (PEHD) spiralnie karbowanych ze ściankami oporowymi betonowymi


Widok wlotu/wylotu

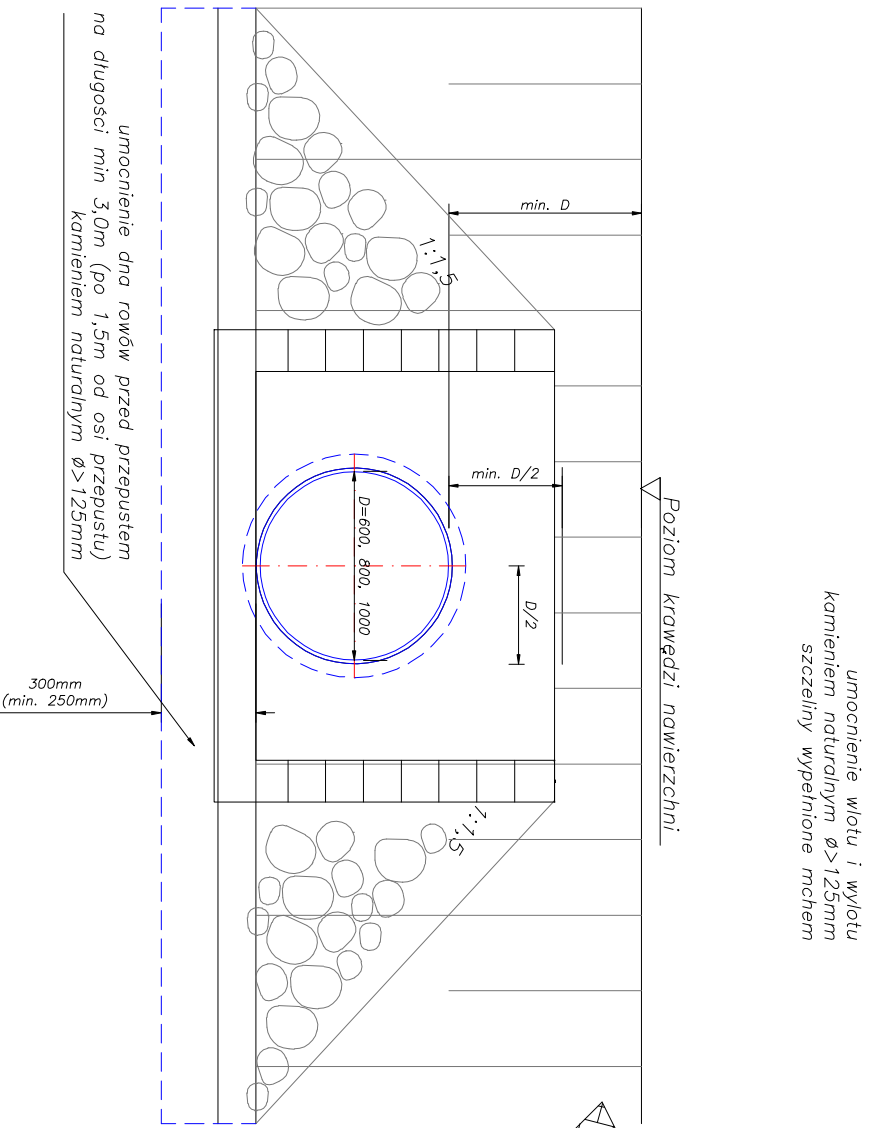



Przekrój poprzeczny

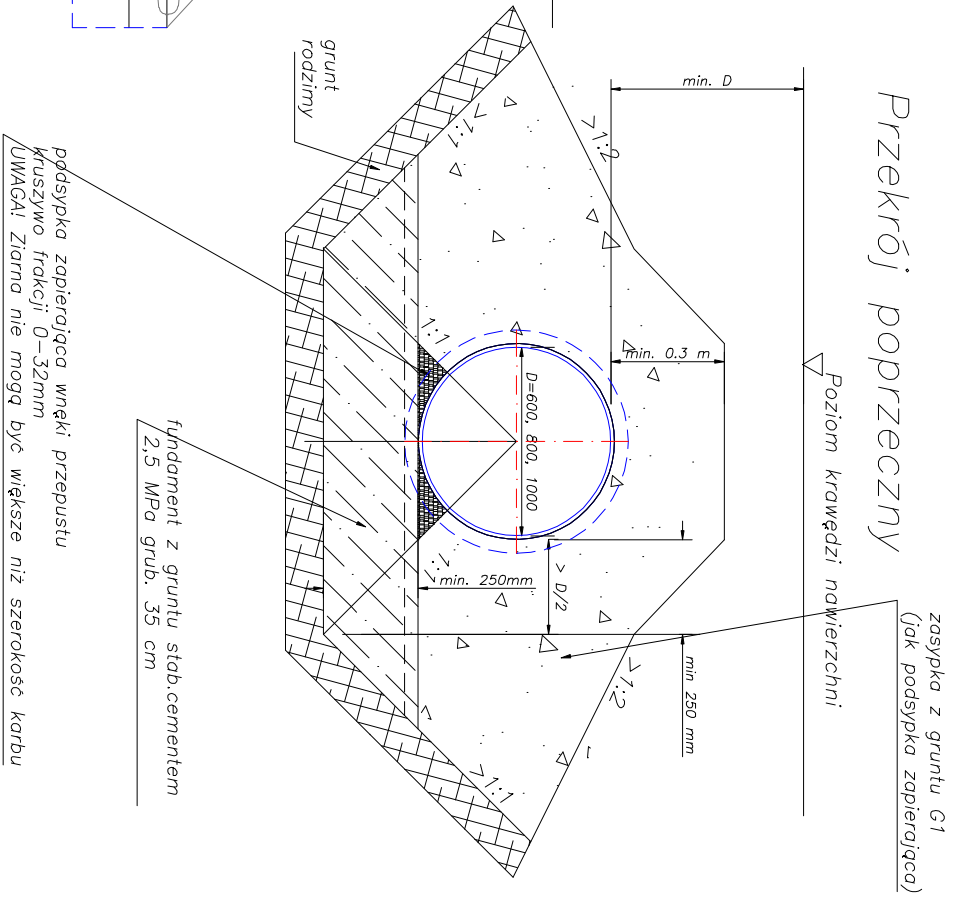

Widok wlotu/wylotu z góry

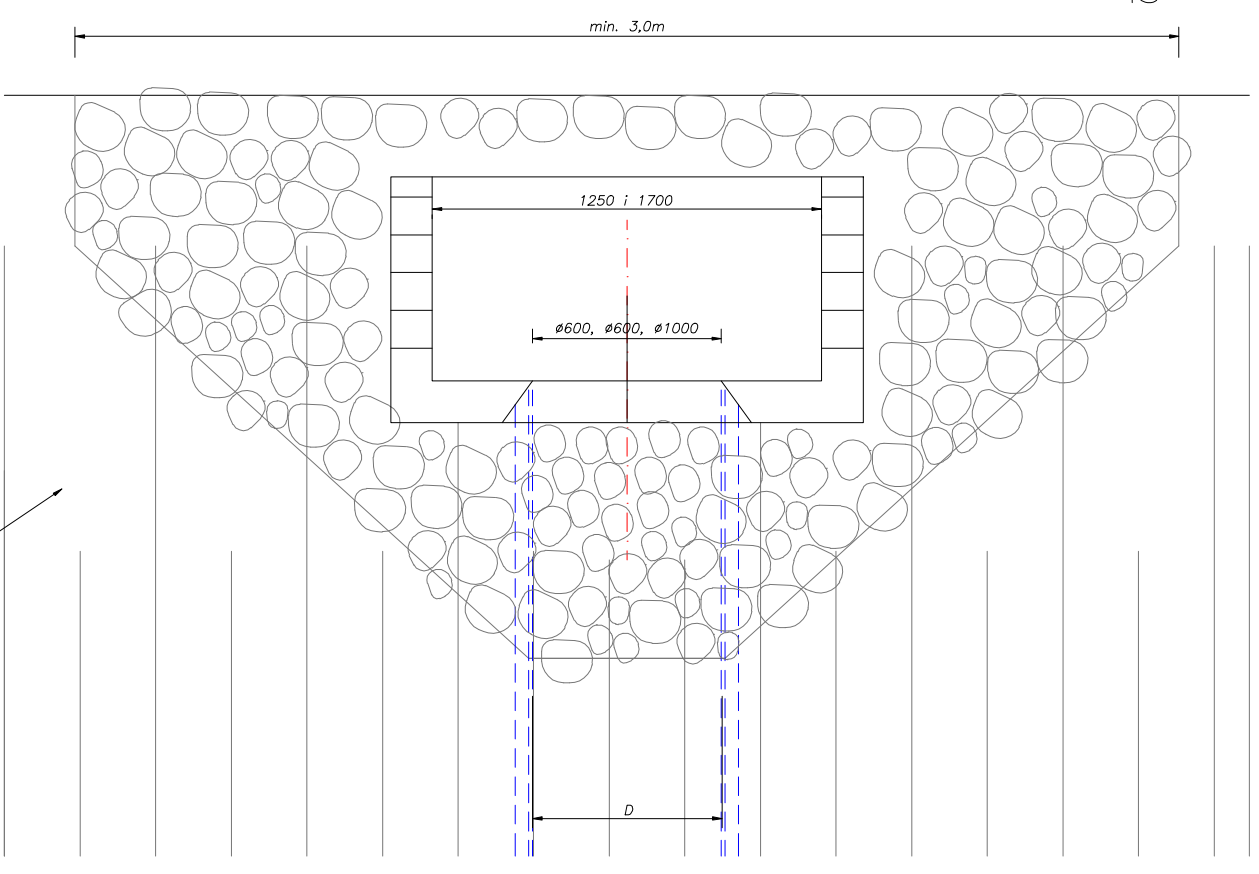

Przekrój podłużny

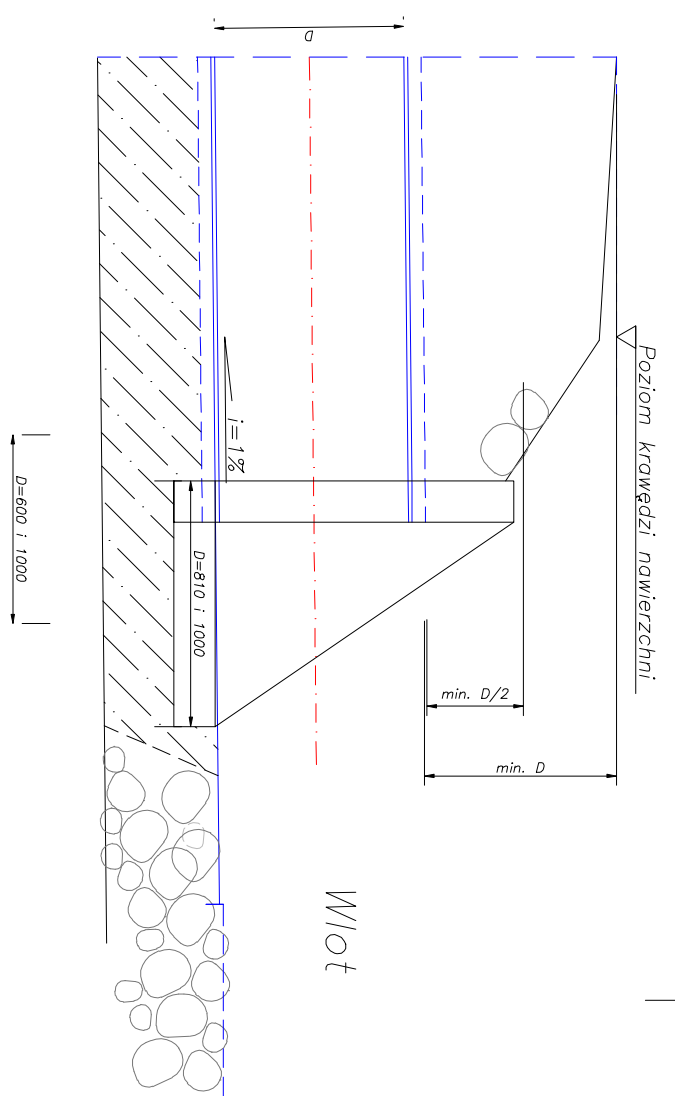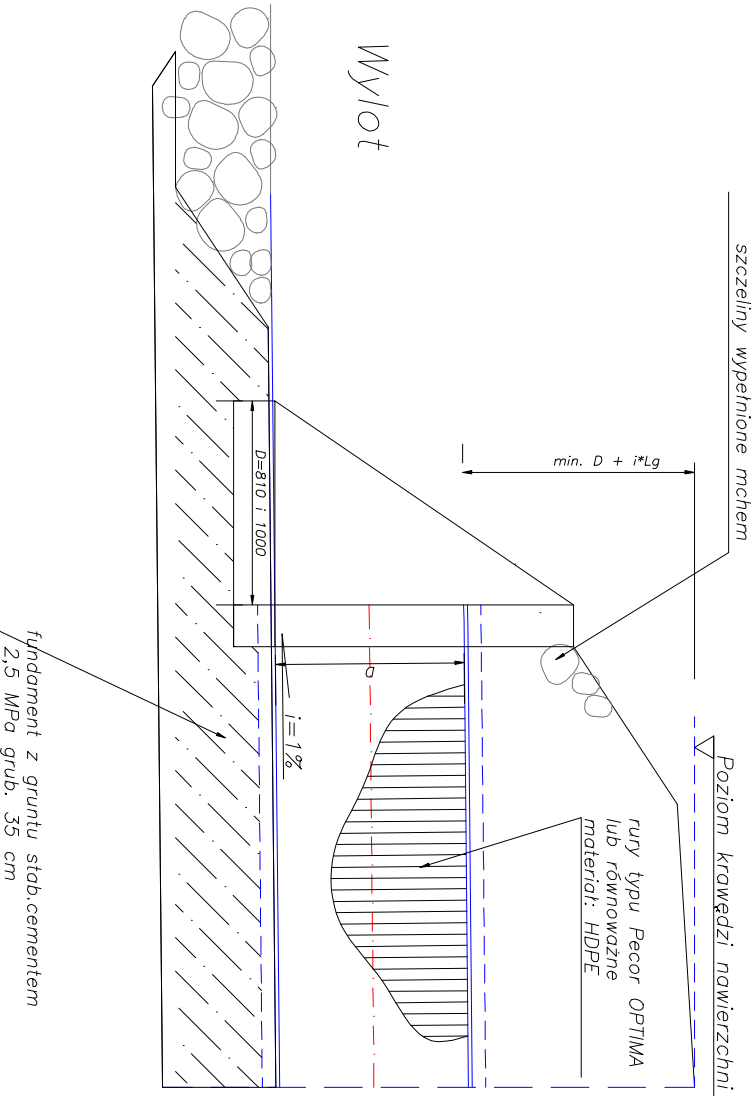

| | |
|---|-----------------------------------|
| "DROGMAR" spółka z o.o. ul. Obywatelska 137 64-23 687 33 49 64-23 687 02 49 e-mail: drogmars@poczta.onet.pl | |
| Obiekt: ROZBUDOWA DRUGI POWIATOWEJ NR 3111E ZWIĄZANA Z BUDOWĄ CHODNIKA I PRZYSTANKÓW AUTOBUSOWYCH W M. BIEŁOWICZE powiat Opoczno woj. łódzkie | |
| Inwestor: Zarząd Drog Powiatowych ul. Rybnie 5 23-300 Opoczno | Data: 08.2010r Umowa: 301/4/09 |
| Rysunek: SZCZEGÓŁ WYKONANIA PRZEPUSTÓW ZE ŚCIANKAMI OPOROWYMI Skala: 1:20 | Nr rysunku: 6a |
| Projektant: mgr inż. Marcin Roguszn upr. bud. nr 211/74 WZDP W-wo tech. Doruszn Furmanczyk Wpłydnica: mgr inż. Sławomir Burzajski upr. bud. nr 131/74 WZDP W-wo | Sprawdź: |