



# Przepust z rur plastikowych (PEHD) bez murków czółowych


Widok wlotu/wylotu

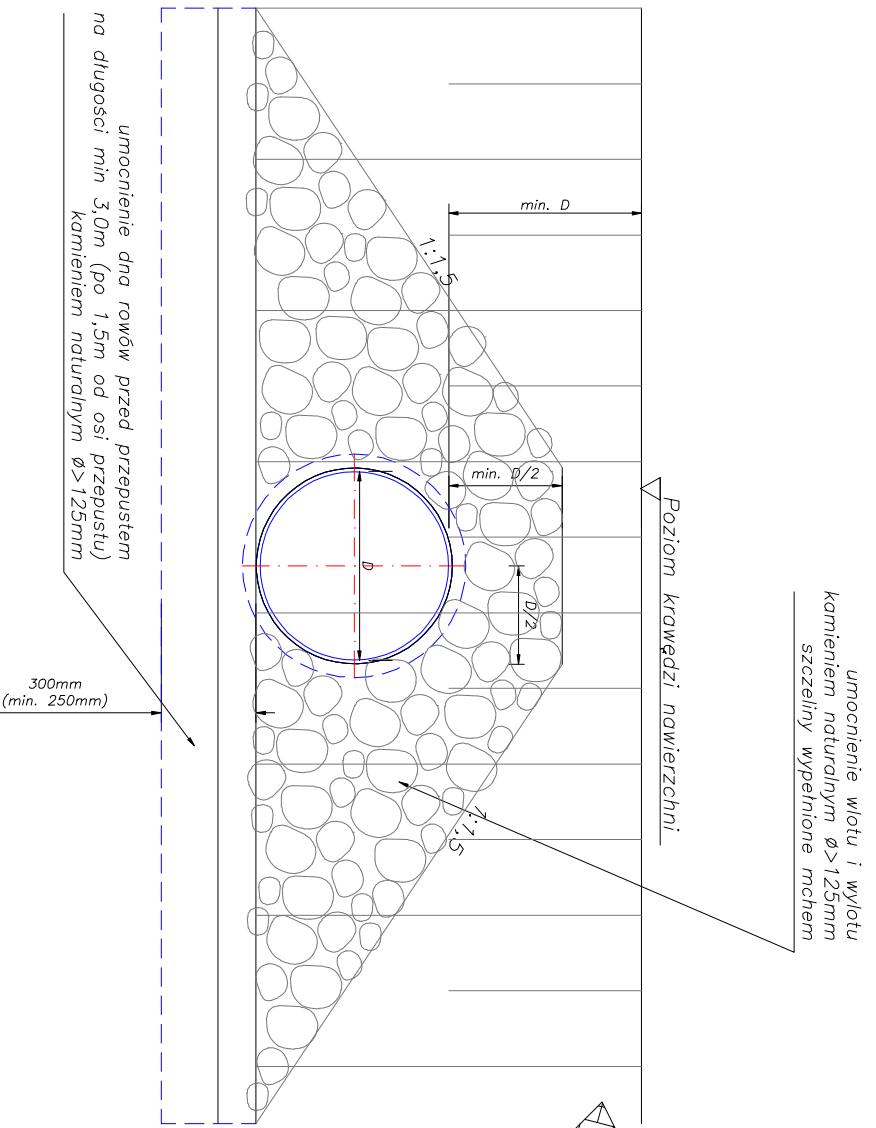



Przekrój poprzeczny

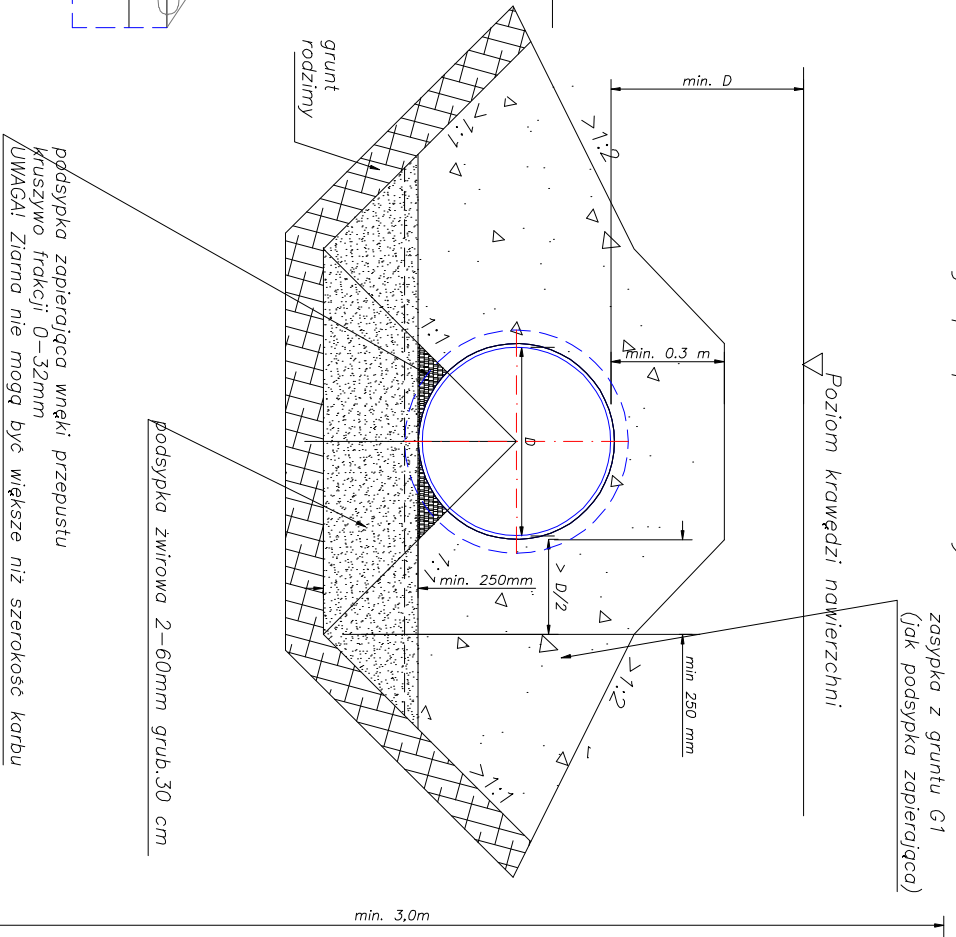

Widok wlotu/wylotu z góry

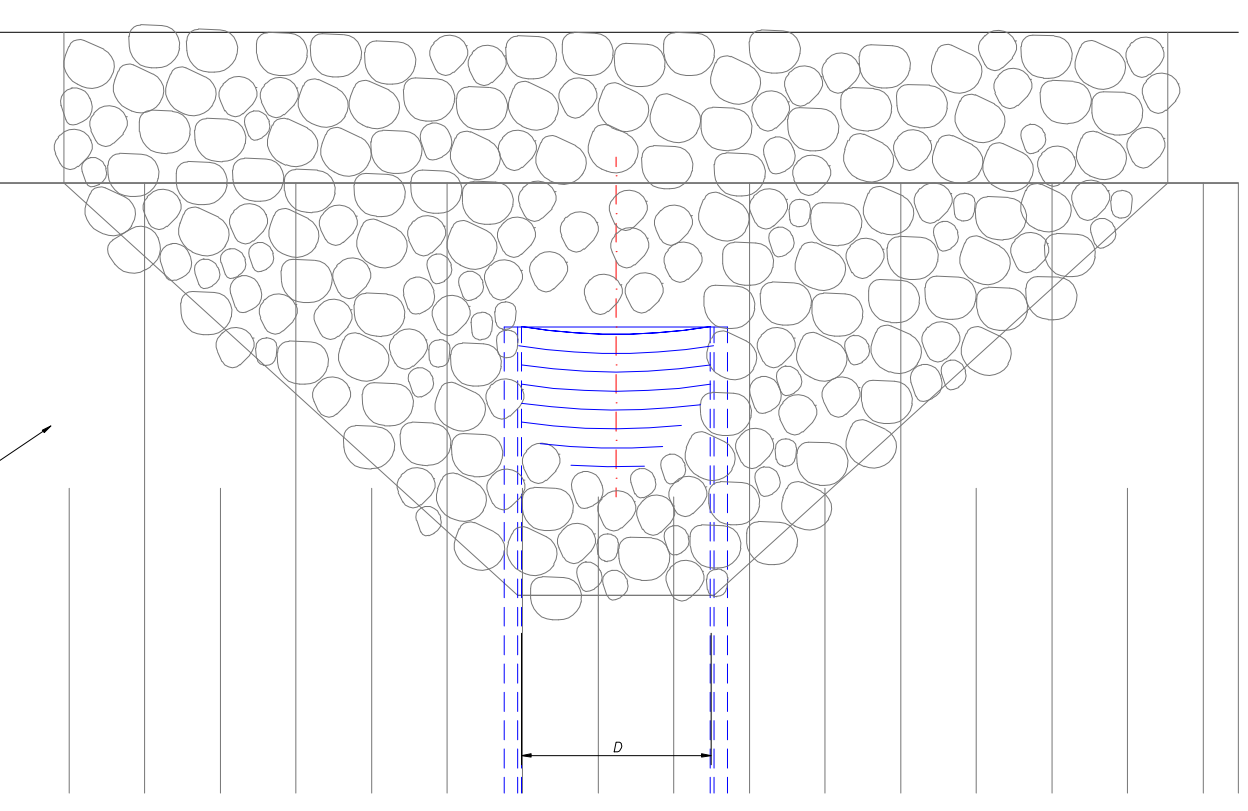

Przekrój podłużny

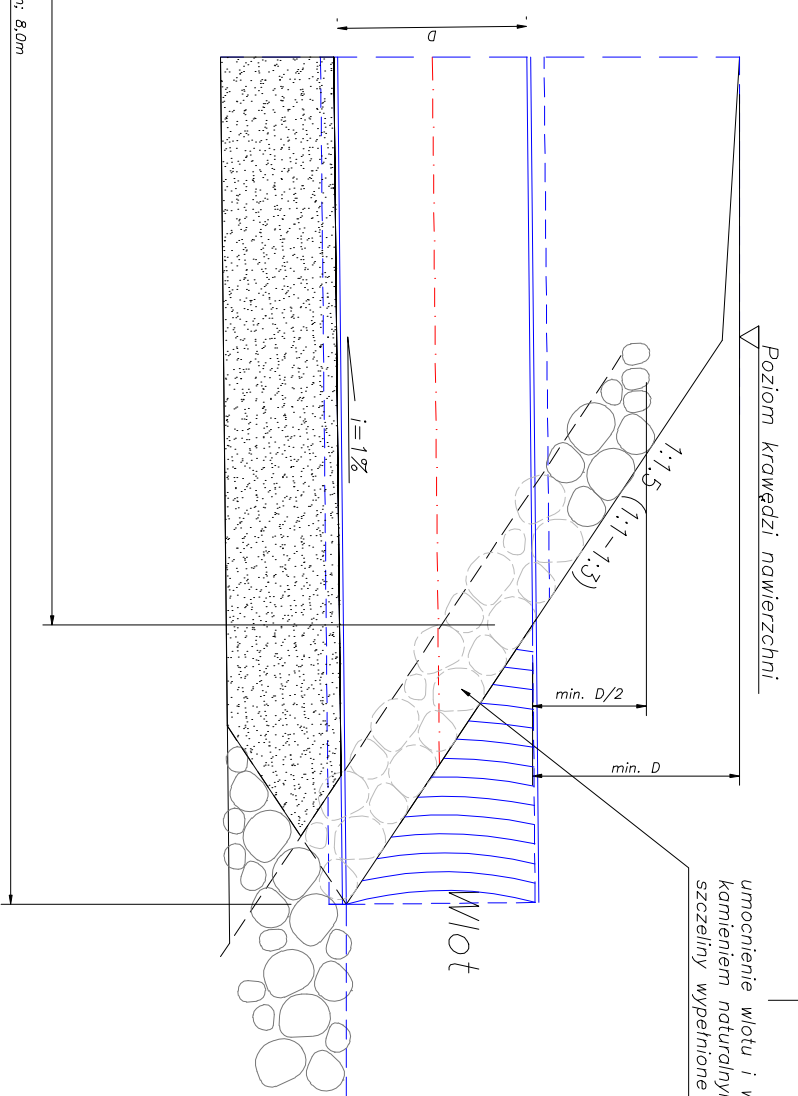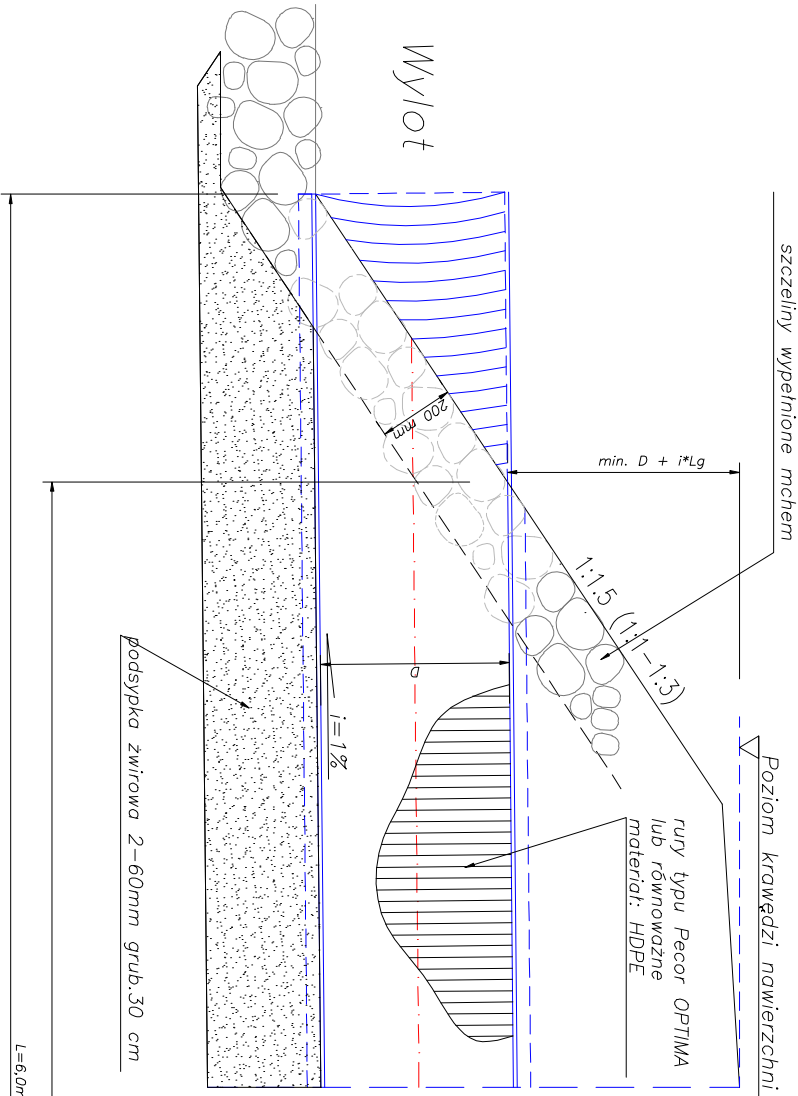

|  |                                 |
|--|---------------------------------|
| <b>"DROGMAR"</b><br>spółka z o.o.<br>ul. Odywalska 137<br>44-42 697 33 49<br>44-42 697 02 48<br>e-mail: drogmarm@wp.pl                                   |                                 |
| Obiekt:<br>ROZBUDOWA DRÓGI POWIATOWEJ NR 3111E<br>ZWIĄZANA Z BUDOWĄ CHODNIKA<br>I PRZYSTANKÓW AUTOBUSOWYCH W M. BIELOWICE<br>powiat Opoczno woj. łódzkie |                                 |
| Inwestor:<br>Zarząd Dróg Powiatowych<br>ul. Rolna 5<br>23-300 Opoczno  | Data: 05.2010<br>Umowa: 301/409 |
| Rysownik:<br>SZCZEGÓŁ WYKONANIA<br>PRZEPUSTÓW BEZ MURKÓW   | Nr rysunku: 08<br>Skala: 1:20   |
| Projektant:<br>mgr inż. Marcin Rojsman<br>ulc. bud. nr 211/74 WZDP W-wa<br>techn. Doruszczyk Firmiczny   |                                 |
| Współpracownik:<br>mgr inż. Sławomir Burzyński<br>ulc. bud. nr 131/74 WZDP W-wa  |                                 |
| Sprawdzający:<br>mgr inż. Sławomir Burzyński<br>ulc. bud. nr 131/74 WZDP W-wa  |                                 |