


Zabezpieczenie wodociągu w obrębie przepustu w km 8+916

Widok wlotu

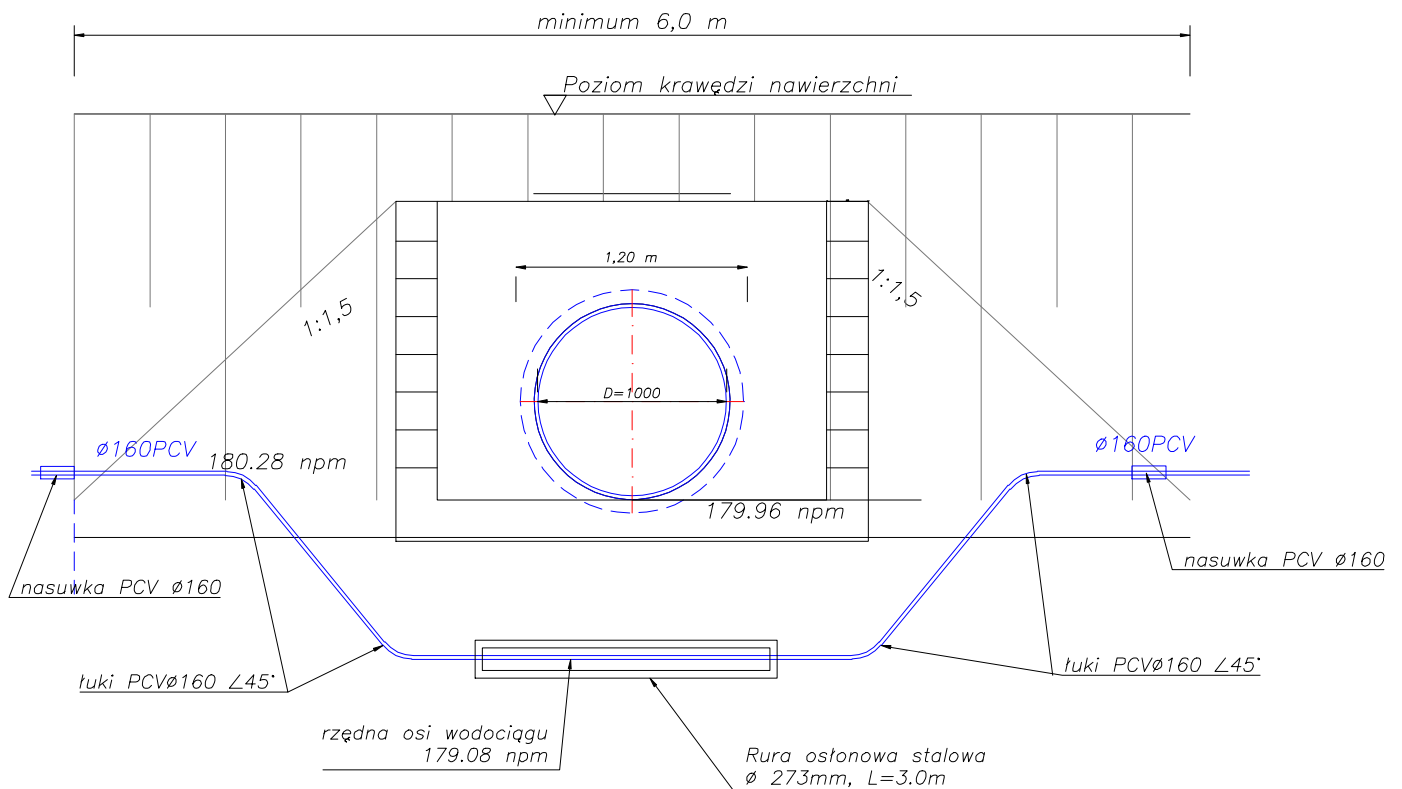

"DROGMAR" spółka z o.o. 94-104 Łódź ul. Obywatelska 137 tel. 42 687 33 49 tel/fax 42 687 62 48 e-mail: drogmar@wp.pl	
Obiekt: ROZBUDOWA DRUGI POWIATOWEJ NR 3111E ZWIĄZANA Z BUDOWĄ CHODNIKA I PRZYSTANKÓW AUTOBUSOWYCH W M. BIELOWICE powiat Opoczno woj. łódzkie	
Investor: Zarząd Dróg Powiatowych ul. Rolna 5 23-300 Opoczno	Data: 05. 2010 r Umowa: 30/1409
Rysunek: ZABEZPIECZENIE WODOCIĄGU PRZY WŁOCIE PRZEPUSTU W KM 8+916	Nr rysunku: 6c Skala : 1:20
Projektował: mgr inż. Marian Rajsman upr. bud. nr 211/74 WZDP W-wa	