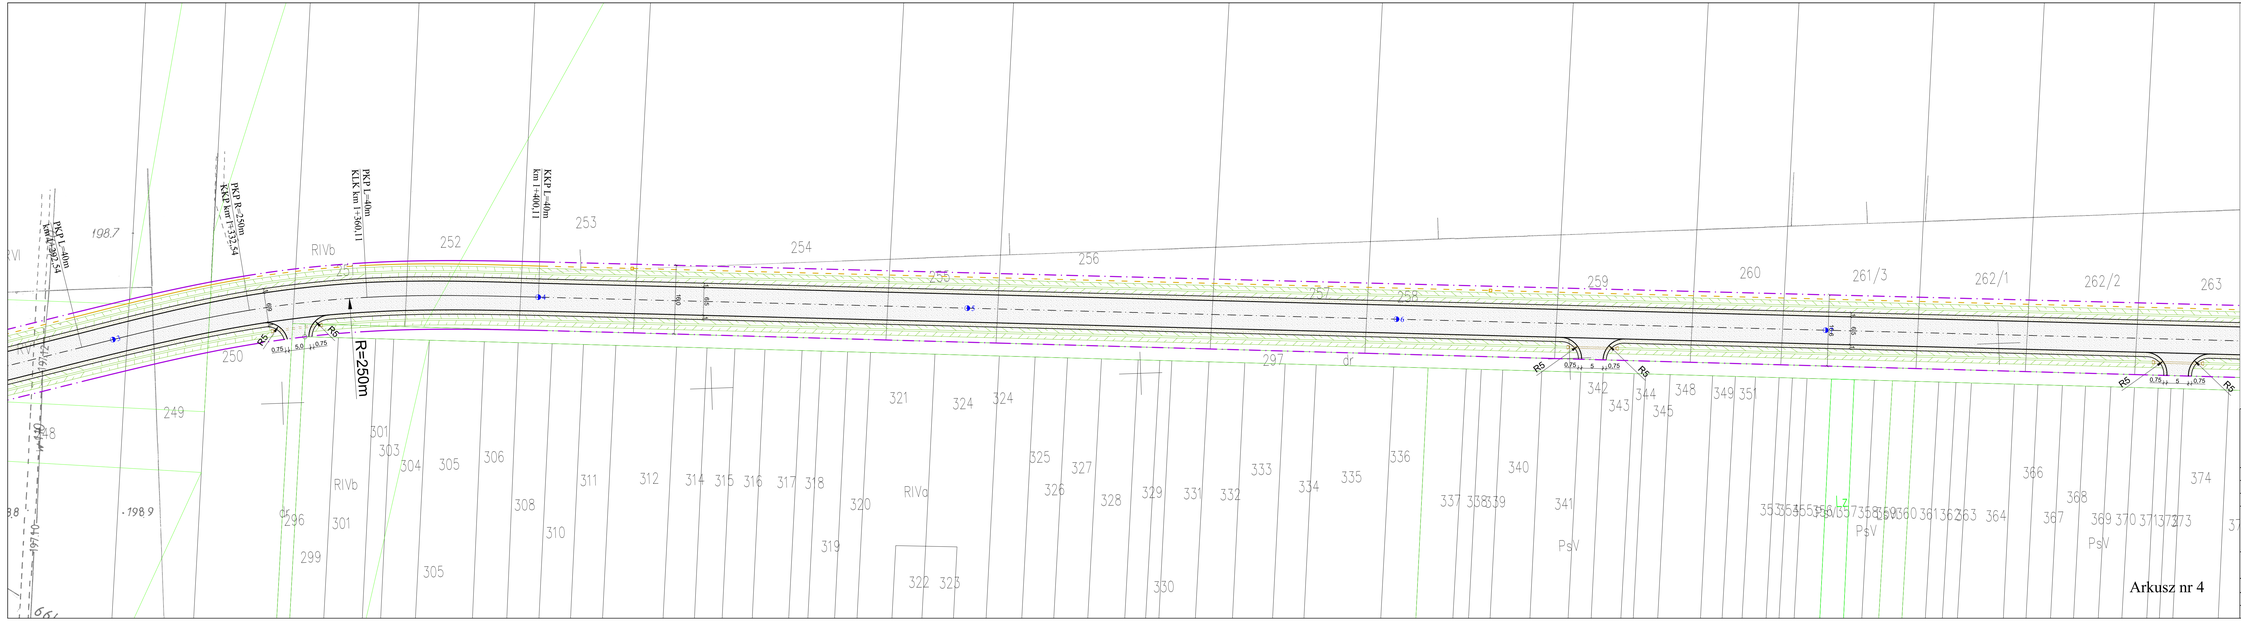

LEGENDA:

- proj. granica pasa drogowego
- proj. oś jezdni
- proj. krawędź jezdni
- proj. krawędź pobocza
- proj. nawierzchnia jezdni drogi powiatowej
- proj. pobocze
- proj. rów otwarty
- proj. przepust rurowy
- proj. kanał technologiczny
- proj. studnia kanału technologicznego

Arkusz nr 4

INWESTOR:
Zarząd Powiatu Opoczyńskiego
ul. Kwiatowa 1a
26-300 Opoczno
reprezentowany przez
Zarząd Dróg Powiatowych w Opocznie
ul. Kwiatowa 1a, 26-300 Opoczno

WYKONAWCA:
Firma Usługowa
MS
26-400 Przysucha, ul. Staszica 32
tel/fax: 048 675 25 45, mob/: 0 509 024 080
e-mail: smaterek@o2.pl

AUTORZY	IMIĘ I NAZWISKO	SPECJALNOŚĆ	NR UPRAWNIEŃ	PODPIS
Projektant	mgr inż. Tomasz Materek	drogowa	306/DOŚ/12	
Sprawdzający	mgr inż. Szymon Materek	drogowa	MAZ/0021/PWOD/07	

Temat:

Budowa drogi łączącej drogę powiatową nr 3106E w Owczarach z drogą powiatową nr 3107E Strzelce - Błogie

Nazwa rysunku:

KONCEPCJA ZAGOSPODAROWANIA TERENU

Branża:	Drogowa	Stadium:	Uzgodnienia i opinie
Data:	03.2021	Skala:	1:500
Nr umowy:			1/130/2021

Nr rysunku: K5/4