






Legenda

OZNACZENIA OBIEKTÓW BUDOWLANYCH

-  - płyta chodnikowa z rowkami prowadzącymi
-  - płyta chodnikowa typ. STOP z wypustkami, żółta
-  - nawierzchnia jezdni o zwiększonej szorstkości
-  - lampa uliczna - led, solarna

	Usługi Projektowe i Nadzór w Budownictwie GRZEGORZ RUDZKI 97-330 Sulejów ul. Góra Strzelecka 18	
	Nazwa projektu: Przebudowa przejścia dla pieszych przy szkole podstawowej w pasie drogi powiatowej nr 3109E w m. Idzikowice	
Adres: Droga powiatowa nr 3109E dz. ewid. nr 683 obręb 0006 Idzikowice		
Nazwa rysunku: Plan sytuacyjny		
Projektował:		
Skala:	Data:	Nr rys.:
1:500	Październik 2021	01

Przekrój konstrukcyjny w miejscu przejścia dla pieszych

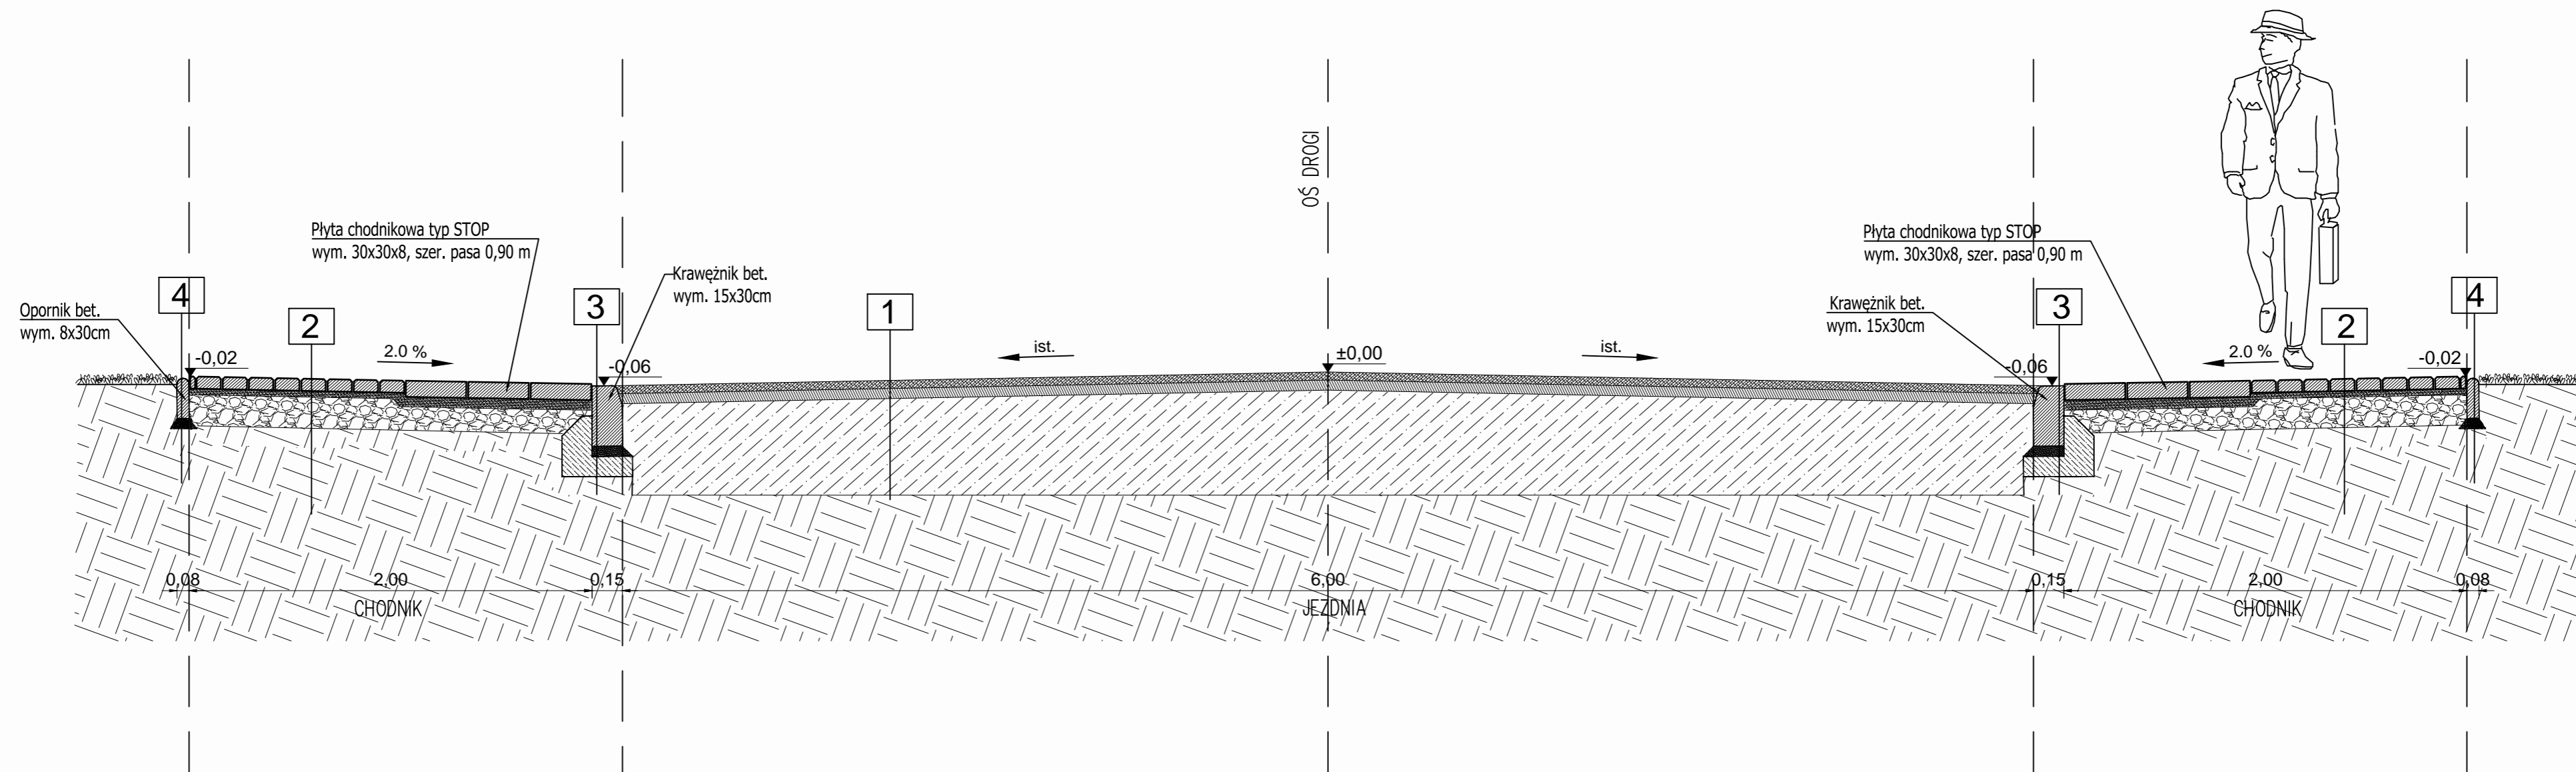


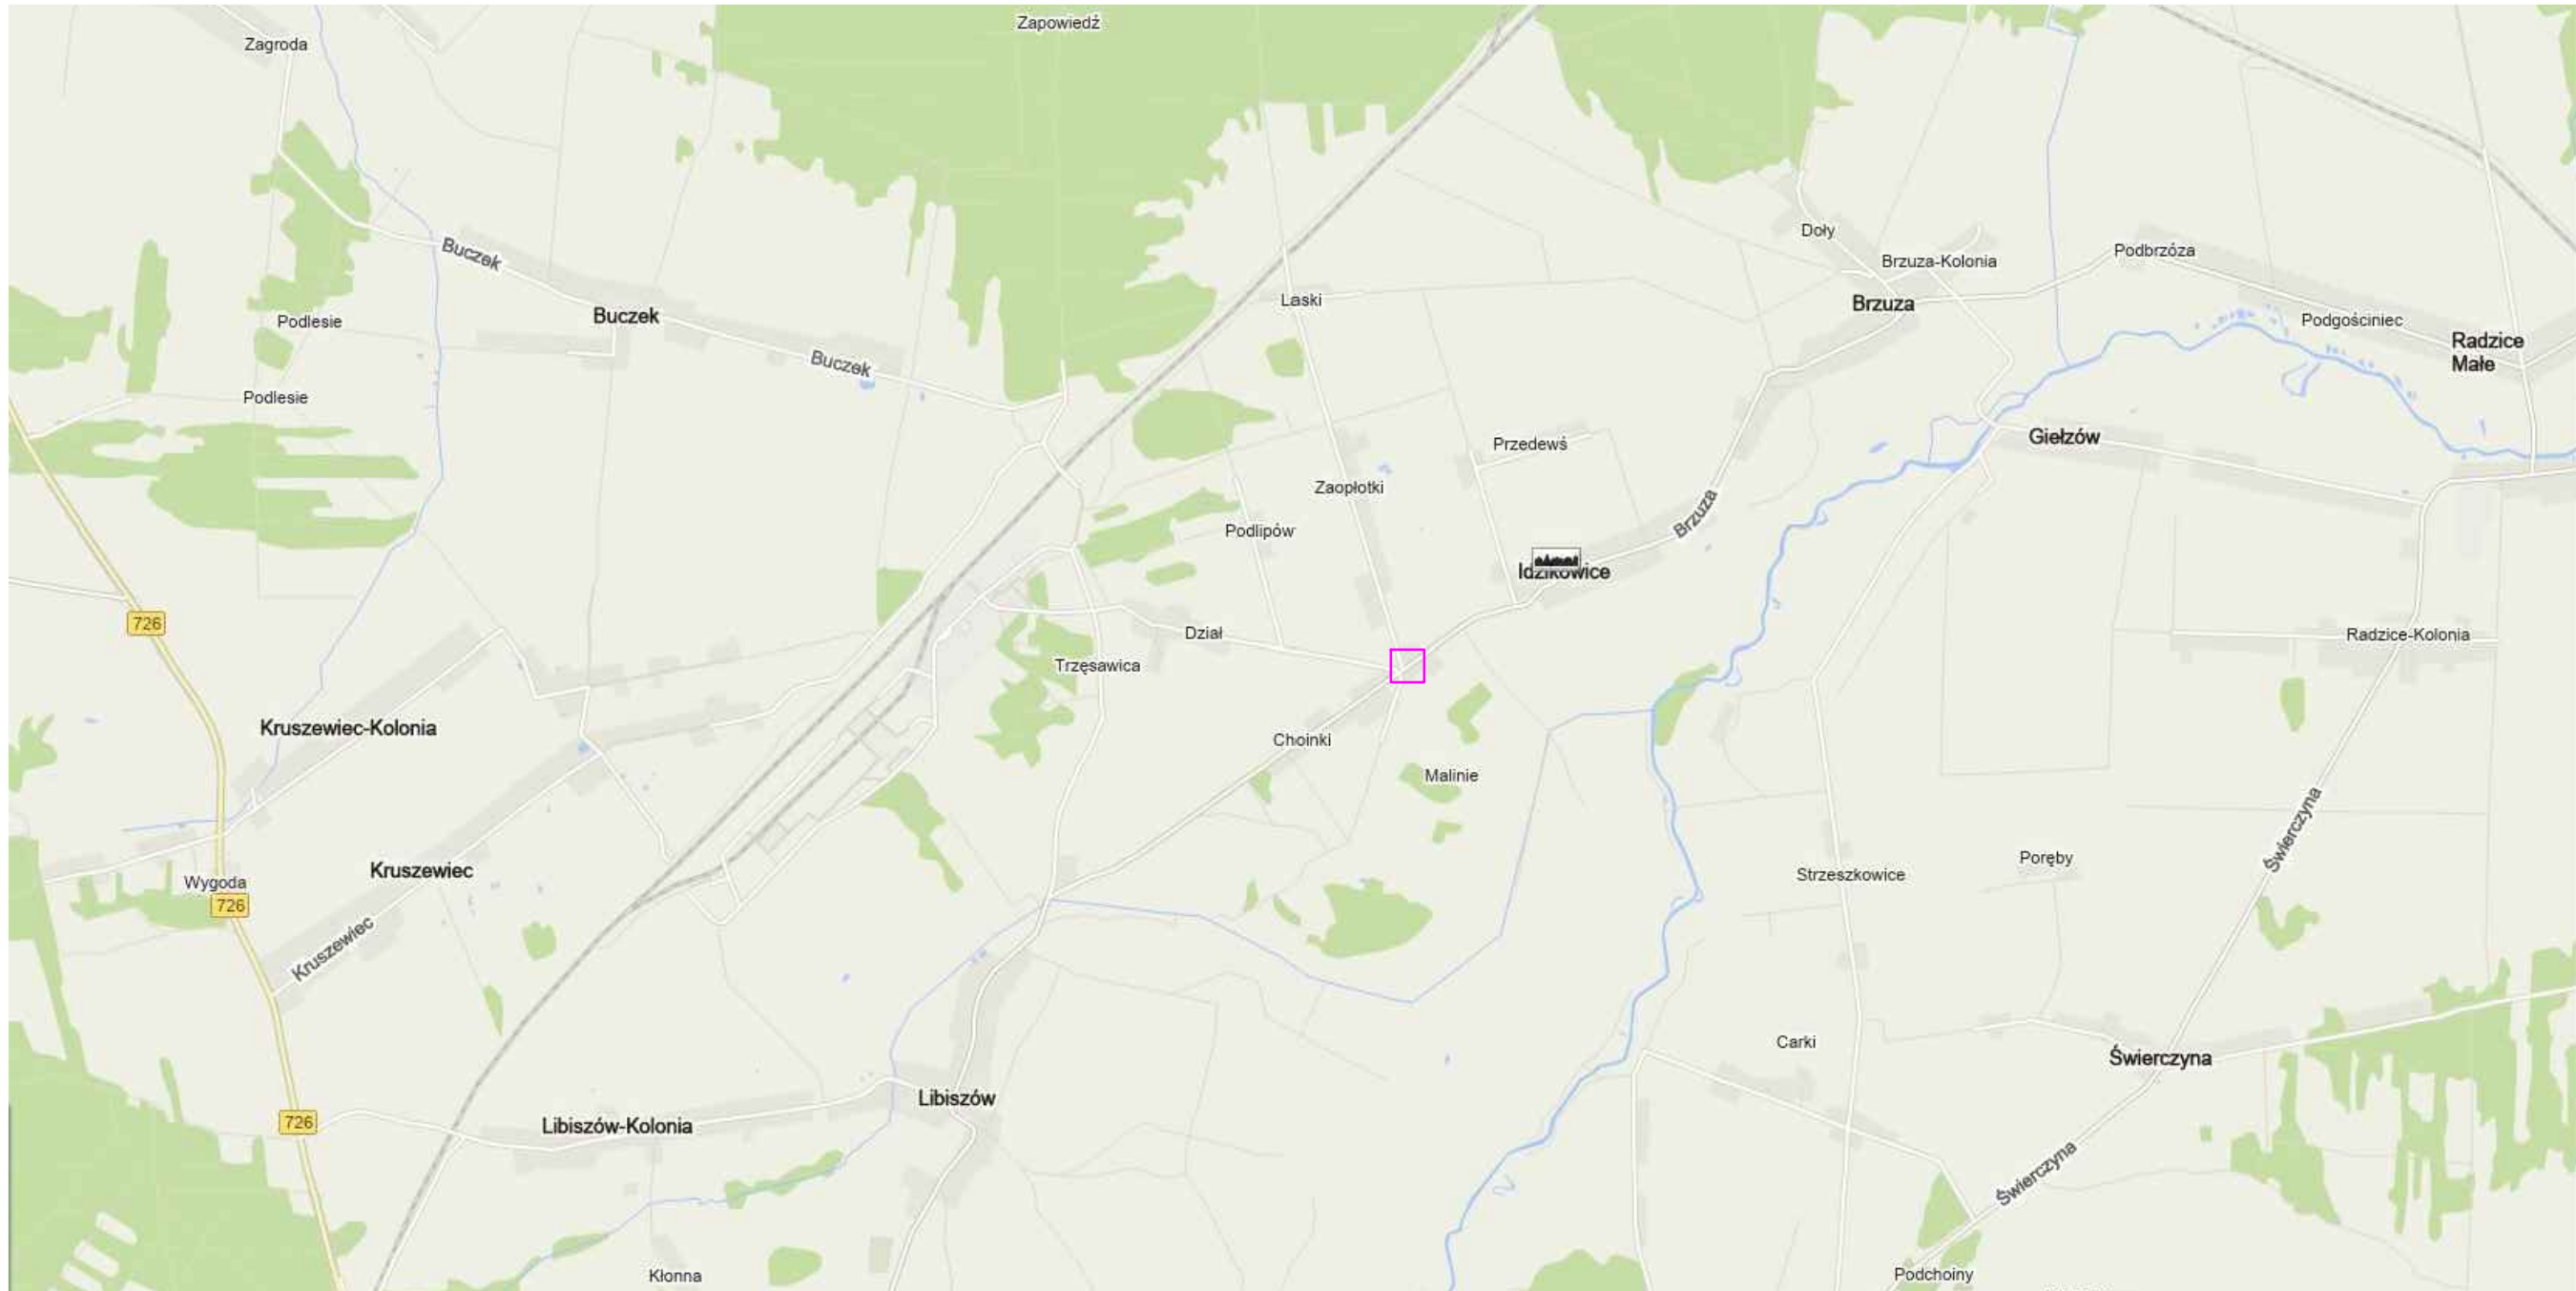
1 istniejąca nawierzchnia bitumiczna
istniejąca podbudowa

2 PRZEŁOŻENIE ISTNIEJĄCEGO CHODNIKA
kostka betonowa gr. 8cm
podsypka cementowo-piaskowa 1:4, gr. 3 cm
istniejąca podbudowa

3 PRZEŁOŻENIE ISTNIEJĄCEGO KRAWĘŻNIKA
krawężnik drogowy wym. 15x30x100cm
podsypka cementowo-piaskowa 1:4, gr. 5 cm
ława betonowa z oporem C15/20, gr. 15 cm

4 PRZEŁOŻENIE ISTNIEJĄCEGO OBRZEŻA
obrzeże betonowe wym. 8x30x100cm
podsypka cementowo-piaskowa 1:4, gr. 5 cm
ława betonowa z oporem C15/20, gr. 10 cm

 Usługi Projektowe i Nadzór w Budownictwie GRZEGORZ RUDZKI 97-330 Sulejów ul. Góra Strzelecka 18		
Nazwa projektu: Przebudowa przejścia dla pieszych przy szkole podstawowej w pasie drogi powiatowej nr 3109E w m. Idzikowice		
Adres: Droga powiatowa nr 3109E dz. ewid. nr 683 obręb 0006 Idzikowice		
Nazwa rysunku: Przekrój konstrukcyjny w miejscu przejścia dla pieszych		
Projektował:		
Skala: 1:25	Data: Październik 2021	Nr rys.: 02



Legenda

- lokalizacja budowy przejścia dla pieszych



Usługi Projektowe i Nadzór w Budownictwie
GRZEGORZ RUDZKI
 97-330 Sulejów ul. Góra Strzelecka 18

Nazwa projektu:
 Przebudowa przejścia dla pieszych przy szkole podstawowej w pasie drogi powiatowej nr 3109E w m. Idzikowice

Adres:
 Droga powiatowa nr 3109E
 dz. ewid. nr 683 obręb 0006 Idzikowice

Nazwa rysunku:
 Lokalizacja

Projektował:

Skala:
 1:10000

Data:
 Październik 2021

Nr rys.:
 01

Imię, nazwisko i podpis osoby reprezentującej organ :

Skala 1:1000

Nazwa materiału zasobu : mapa zasadnicza

Układ współrzędnych płaskich prostokątnych 2000 strefa 7

Data wykonania kopii : 2021.10.22


Oznaczenie wniosku : GN.6642.2308.2021


5701855.44

7453951.40


Norbert Krzyszto szek

Elektronicznie podpisany przez Norbert Krzyszto szek Data: 2021.10.22 09:46:16 +02'00'


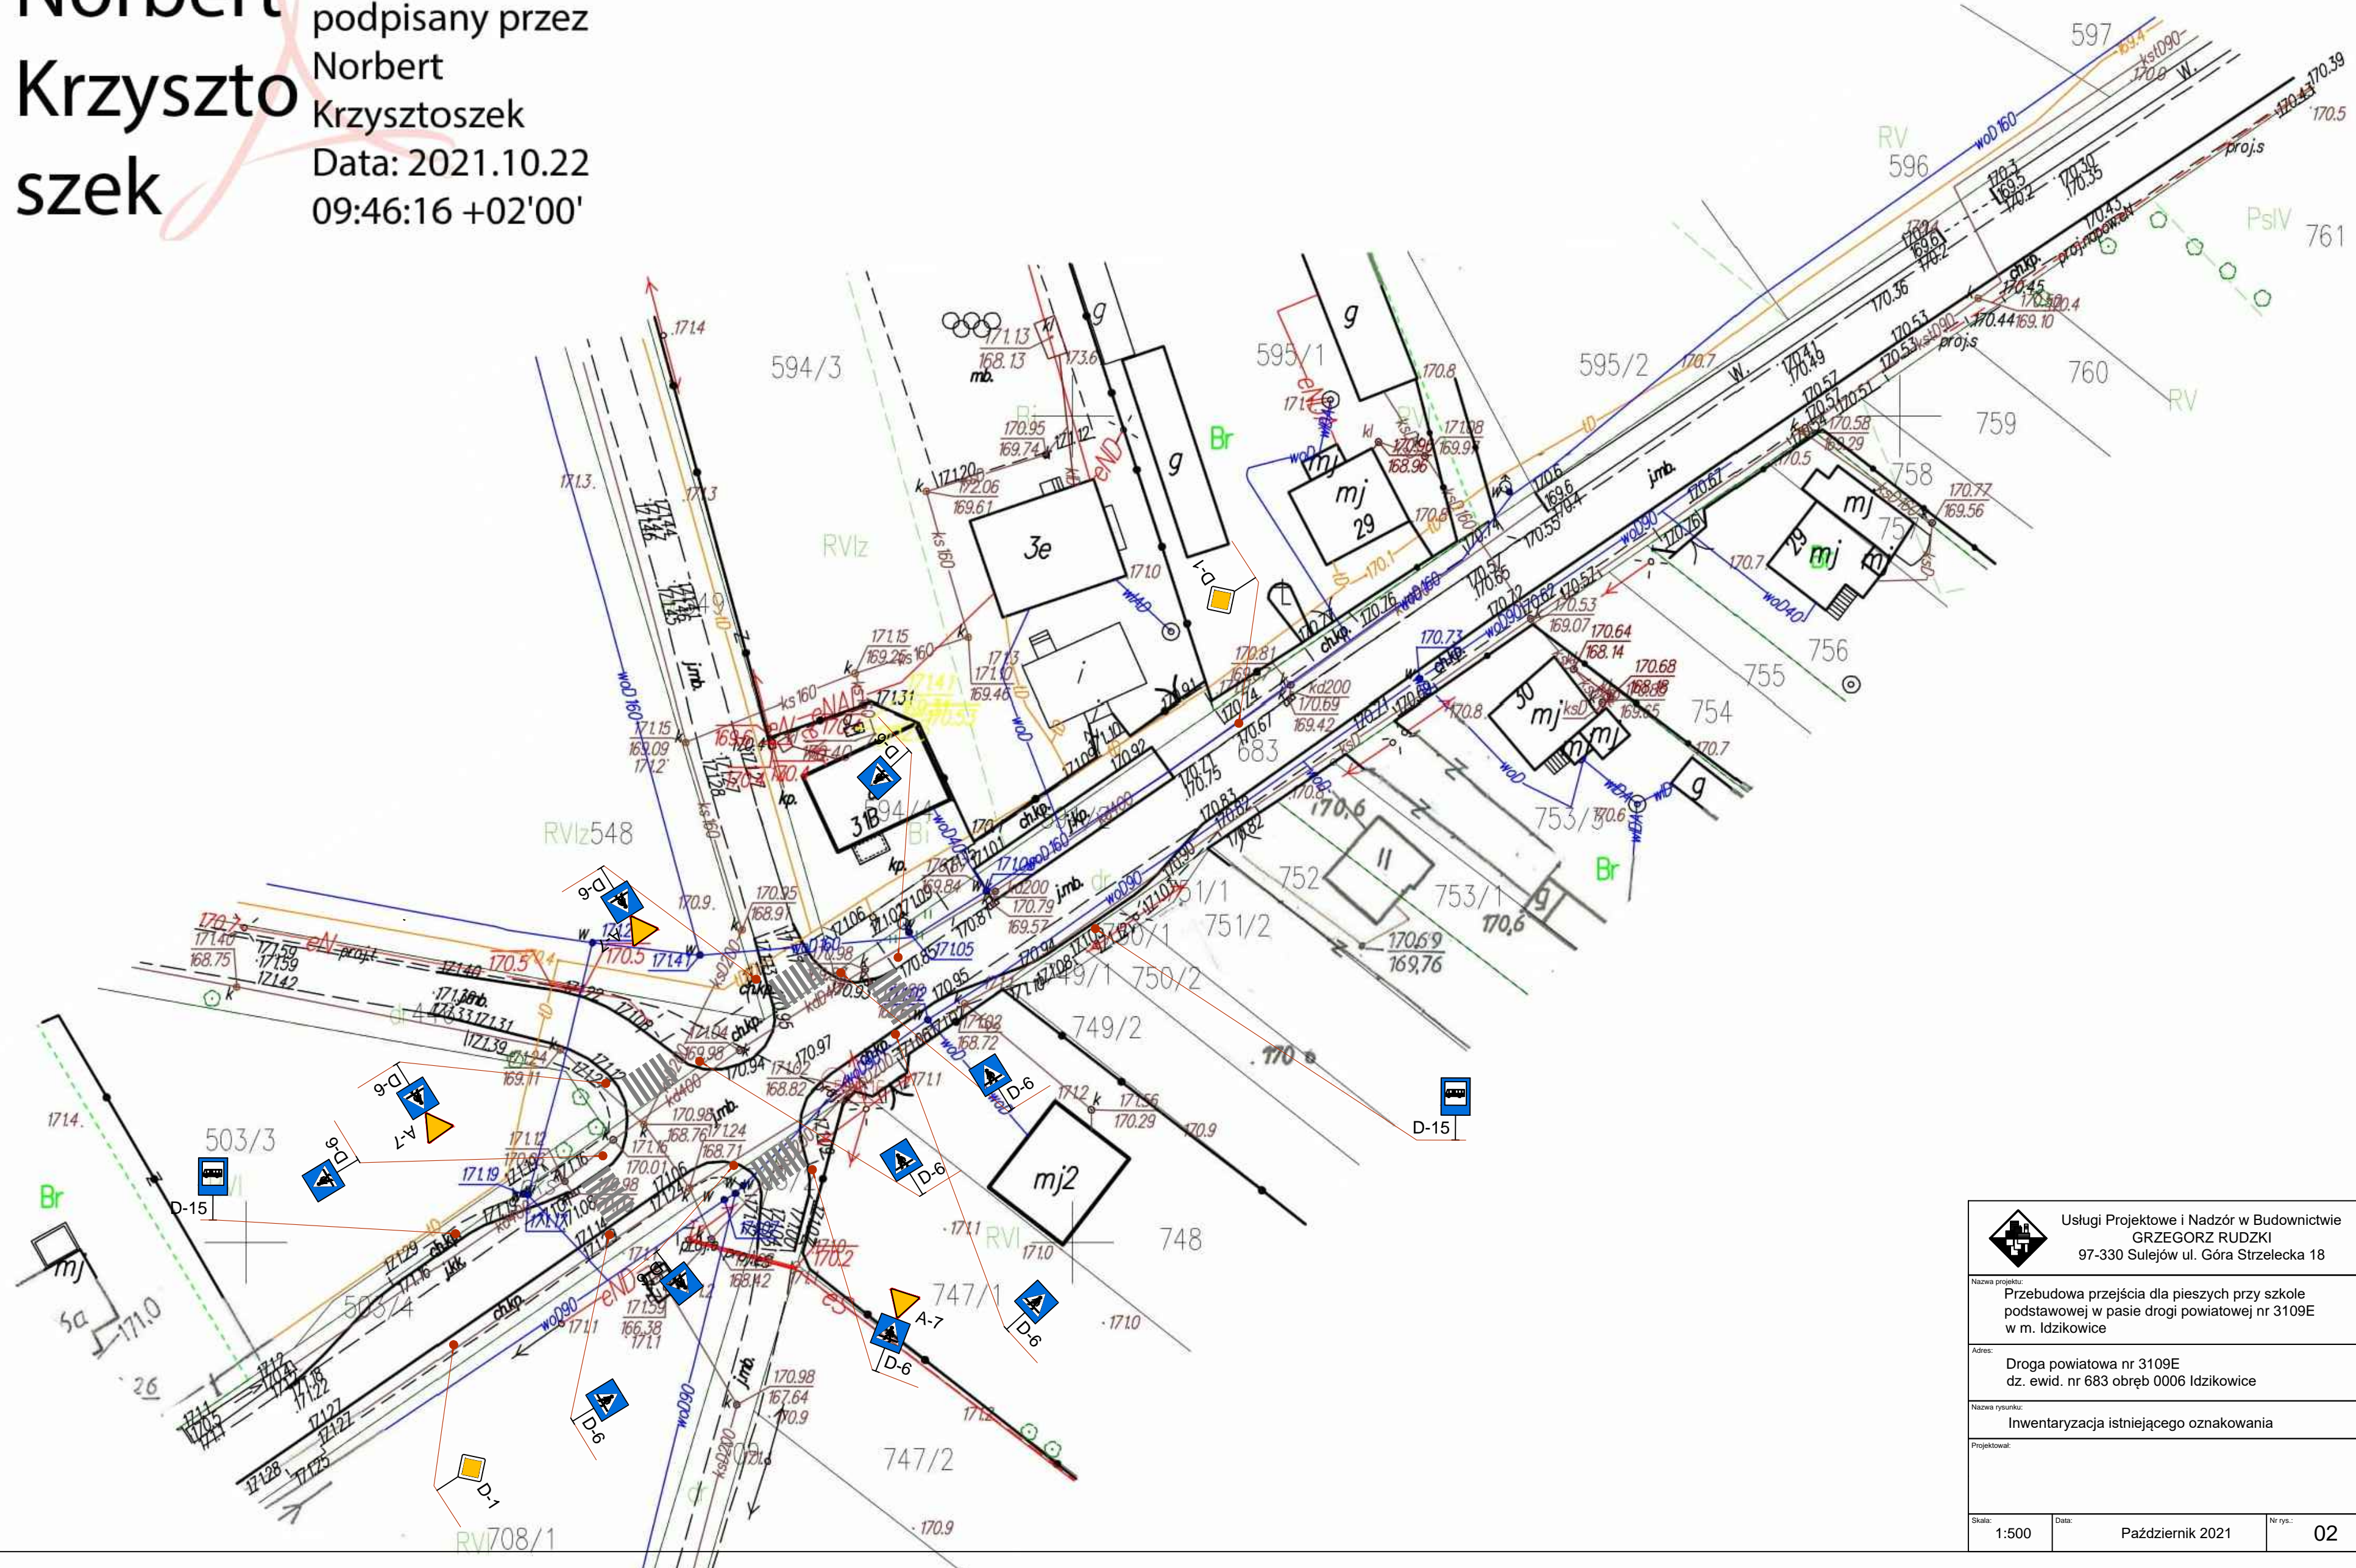


 Usługi Projektowe i Nadzór w Budownictwie GRZEGORZ RUDZKI 97-330 Sulejów ul. Góra Strzelecka 18		
Nazwa projektu: Przebudowa przejścia dla pieszych przy szkole podstawowej w pasie drogi powiatowej nr 3109E w m. Idzikowice		
Adres: Droga powiatowa nr 3109E dz. ewid. nr 683 obręb 0006 Idzikowice		
Nazwa rysunku: Inwentaryzacja istniejącego oznakowania		
Projektował:		
Skala:	Data:	Nr rys.:
1:500	Październik 2021	02

Norbert Krzysztozek
Elektronicznie podpisany przez Norbert Krzysztozek
Data: 2021.10.22
09:46:16 +02'00'

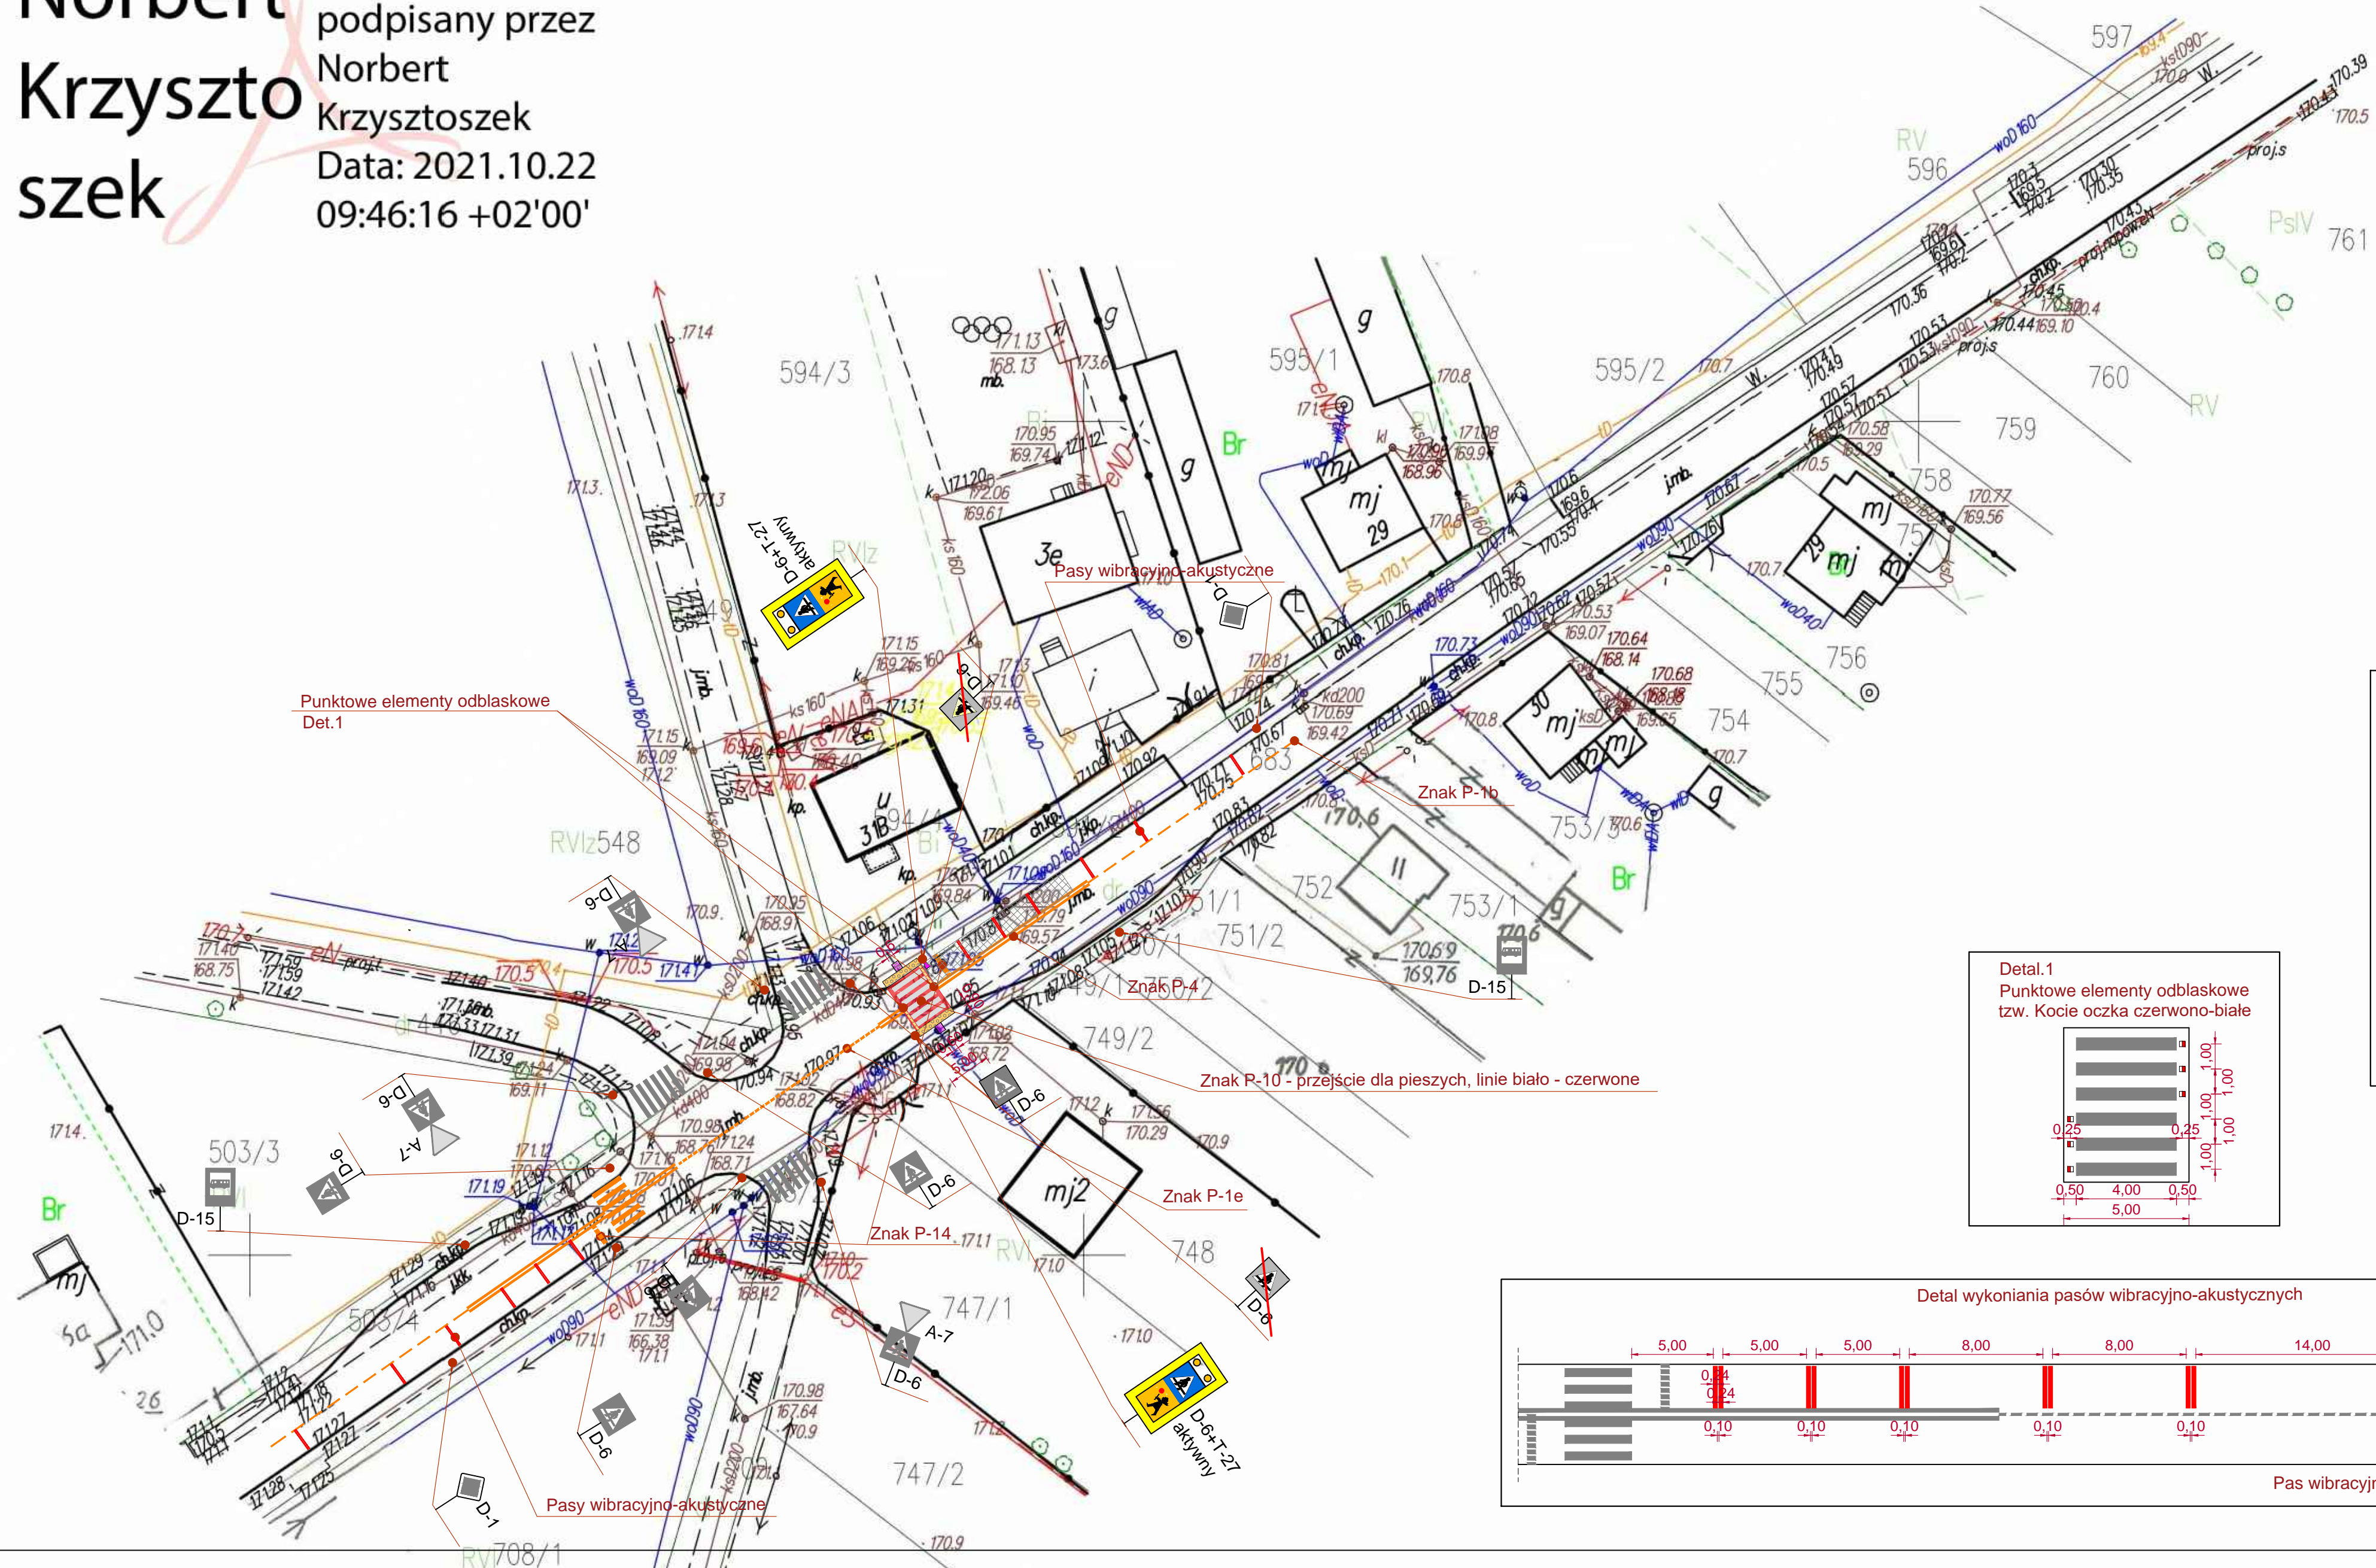

Punktowe elementy odblaskowe Det.1

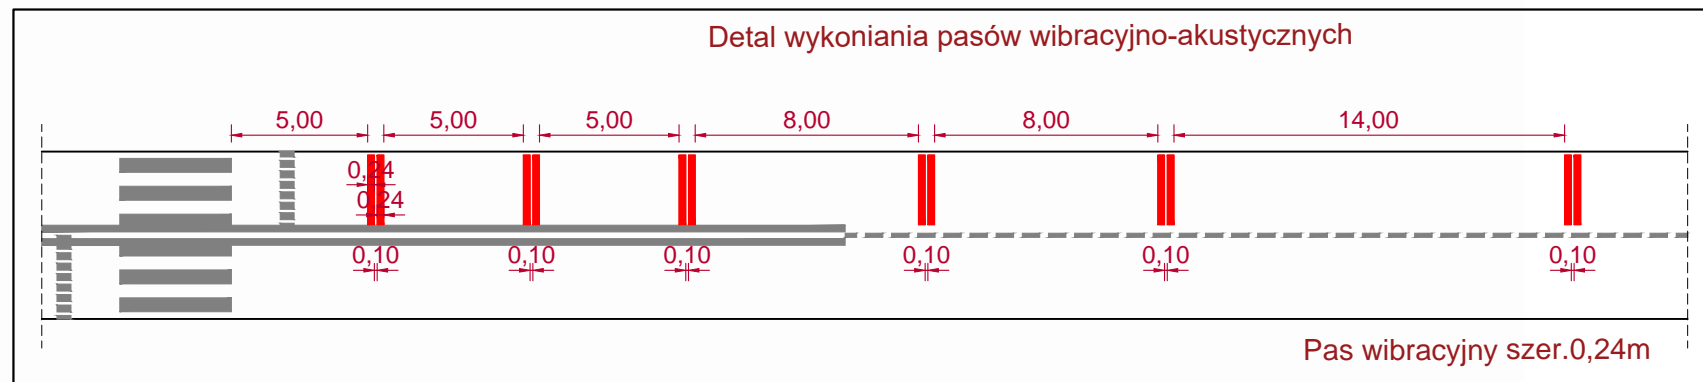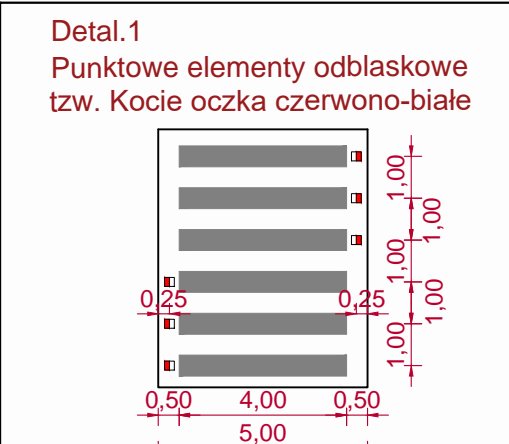

Legenda
OZNACZENIA OBIEKTÓW BUDOWLANYCH

- płyta chodnikowa z rowkami prowadzącymi
- płyta chodnikowa typ. STOP z wypustkami, żółta
- nawierzchnia jezdni o zwiększonej szorstkości
- Znak P-14 - linia warunkowego zatrzymania złożona z prostokątów
- Znak P-7a - linia krawężniowa - przerywana szeroka
- Punktowe elementy odblaskowe tzw. Kocie oczka czerwono-białe
- Znak P-4 - linia podwójna ciągła
- Znak P-1b - linia pojedyncza przerywana-krótka
- Znak P-1e - linia pojedyncza przerywana - prowadząca szeroka
- lampa uliczna - led, solarna
- pasy wibracyjno-akustyczne
- Znak P-13 - linia warunkowego zatrzymania złożona z trójkątów

Usługi Projektowe i Nadzór w Budownictwie
GRZEGORZ RUDZKI
97-330 Sulejów ul. Góra Strzelecka 18

Nazwa projektu: Przebudowa przejścia dla pieszych przy szkole podstawowej w pasie drogi powiatowej nr 3109E w m. Idzikowice

Adres: Droga powiatowa nr 3109E dz. ewid. nr 683 obręb 0006 Idzikowice

Nazwa rysunku: Projektowana stała organizacja ruchu

Skala: 1:500 Data: Październik 2021 Nr rys.: 03