

Studnia do regulacji


Kratka ściekowa do regulacji

Studnia do regulacji

### Legenda

OZNACZENIA OBIEKTÓW BUDOWLANYCH

- jezdnia do remontu
- jezdnia do remontu wraz z podbudową
- krawężnik bet. 15x30x100 cm do przełożenia
- płyta chodnikowa z rowkami prowadzącymi
- płyta chodnikowa typ. STOP z wypustkami, żółta
- nawierzchnia jezdni o zwiększonej szorstkości

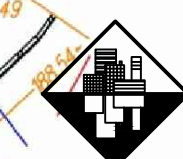

Usługi Projektowe i Nadzór w Budownictwie  
**GRZEGORZ RUDZKI**  
 97-330 Sulejów ul. Góra Strzelecka 18

Nazwa projektu:  
 Przebudowa przejść dla pieszych w pasie drogi powiatowej nr 3108E skrzyżowanie Pl. Kilińskiego i ul. Moniuszki z ul. Inowłodzką w Opcznie


Adres:  
 Droga powiatowa Nr 3108E  
 dz. ewid. nr 387/7, 432, 410/2 obręb 13

Nazwa rysunku:  
 Plan sytuacyjny

Projektował:

Skala: 1:500      Data: Październik 2021      Nr rys.: 01



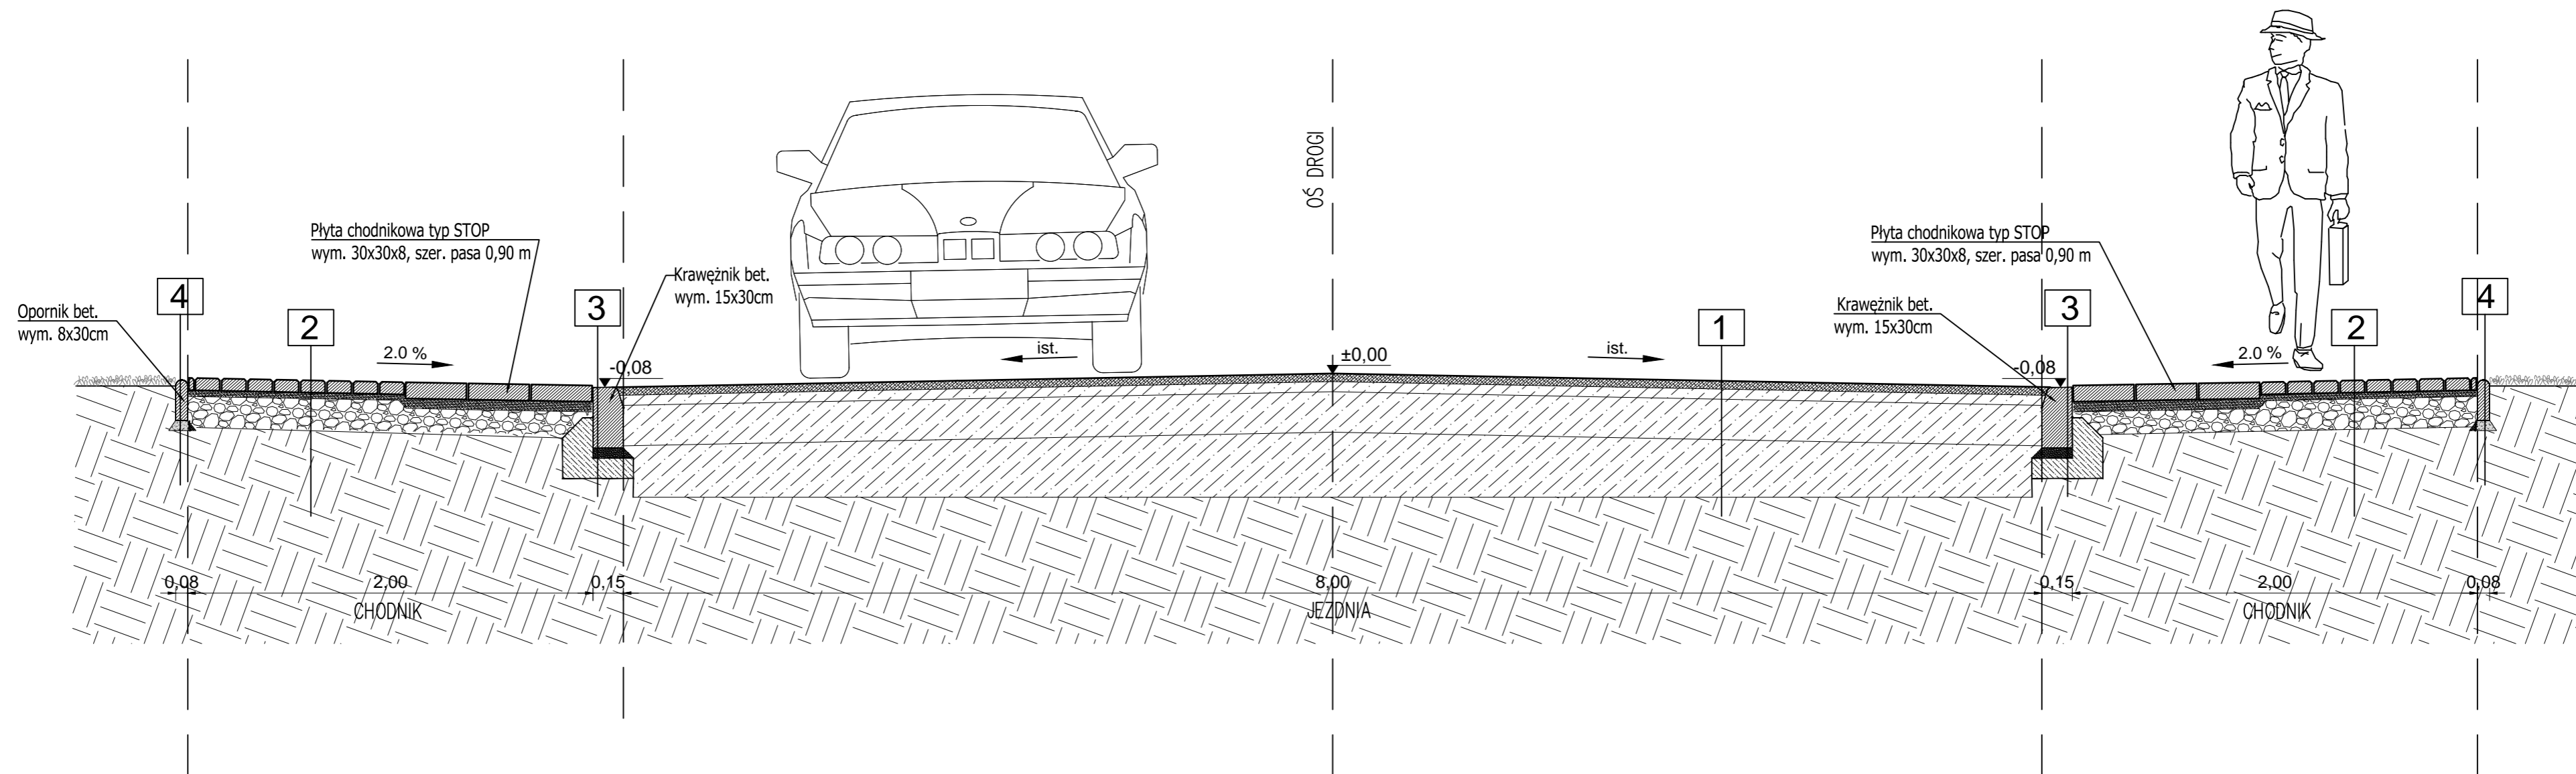


**1**  
warstwa ścieralna z betonu asfaltowego AC 11 S; gr. 5 cm  
istniejąca nawierzchnia bitumiczna, frezowanie regulacyjne  
istniejąca podbudowa

**2**  
kostka betonowa do przełożenia gr. 8 cm  
podsypka cementowo-piaskowa 1:4, gr. 3 cm  
istniejąca podbudowa

**3**  
krawężnik drogowy wym. 15x30x100cm  
podsypka cementowo-piaskowa 1:4, gr. 5 cm  
ława betonowa z oporem C15/20, gr. 15 cm

**4**  
obrzeże betonowe wym. 8x30x100cm  
podsypka cementowo-piaskowa 1:4, gr. 5 cm  
ława betonowa z oporem C15/20, gr. 10 cm

 Usługi Projektowe i Nadzór w Budownictwie  
GRZEGORZ RUDZKI  
97-330 Sulejów ul. Góra Strzelecka 18

Nazwa projektu:  
Przebudowa przejść dla pieszych w pasie drogi  
powiatowej nr 3108E skrzyżowanie Pl. Kilińskiego  
i ul. Moniuszki z ul. Inowłodzką w Opcznie

Adres:  
Droga powiatowa Nr 3108E  
dz. ewid. nr 387/7, 432, 410/2 obręb 13


Nazwa rysunku:  
Przekrój konstrukcyjny drogi A-A  
w ciągu ul. Moniuszki

Projektował:

Skala:  
1:25

Data:  
Październik 2021

Nr rys.:  
02

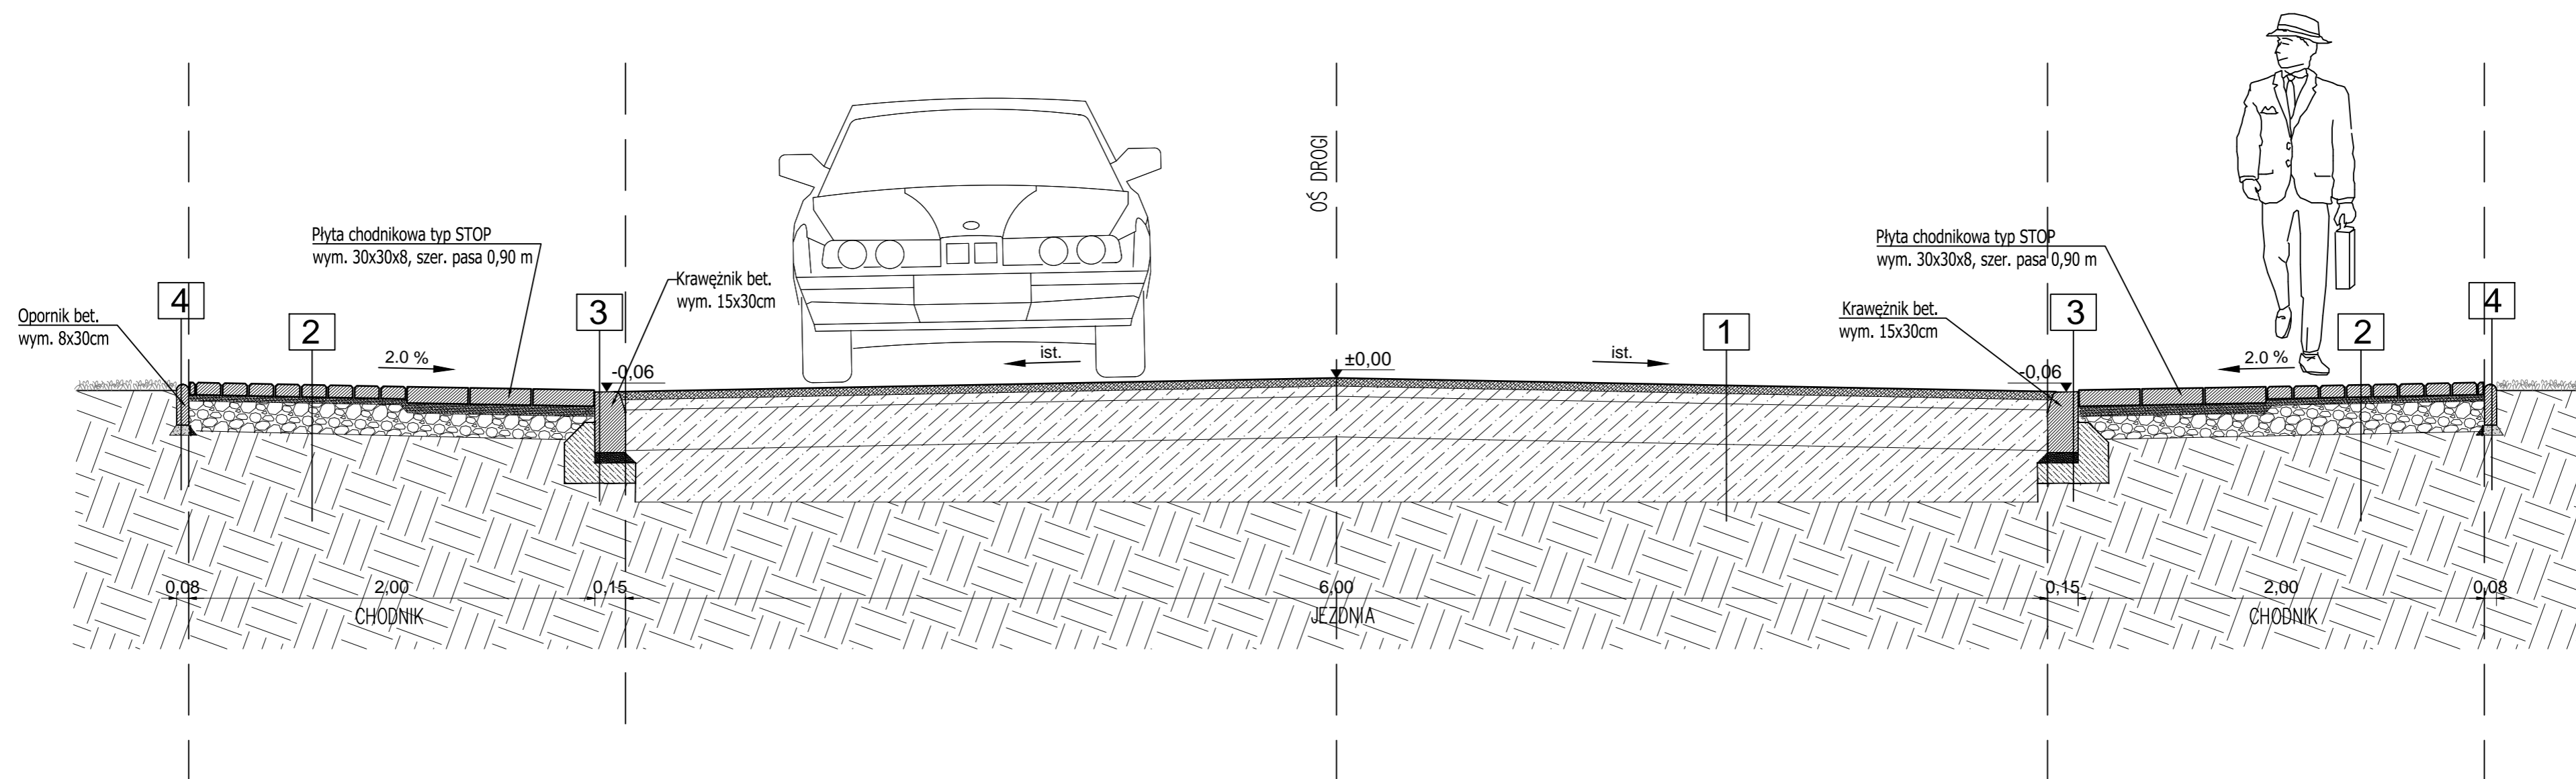


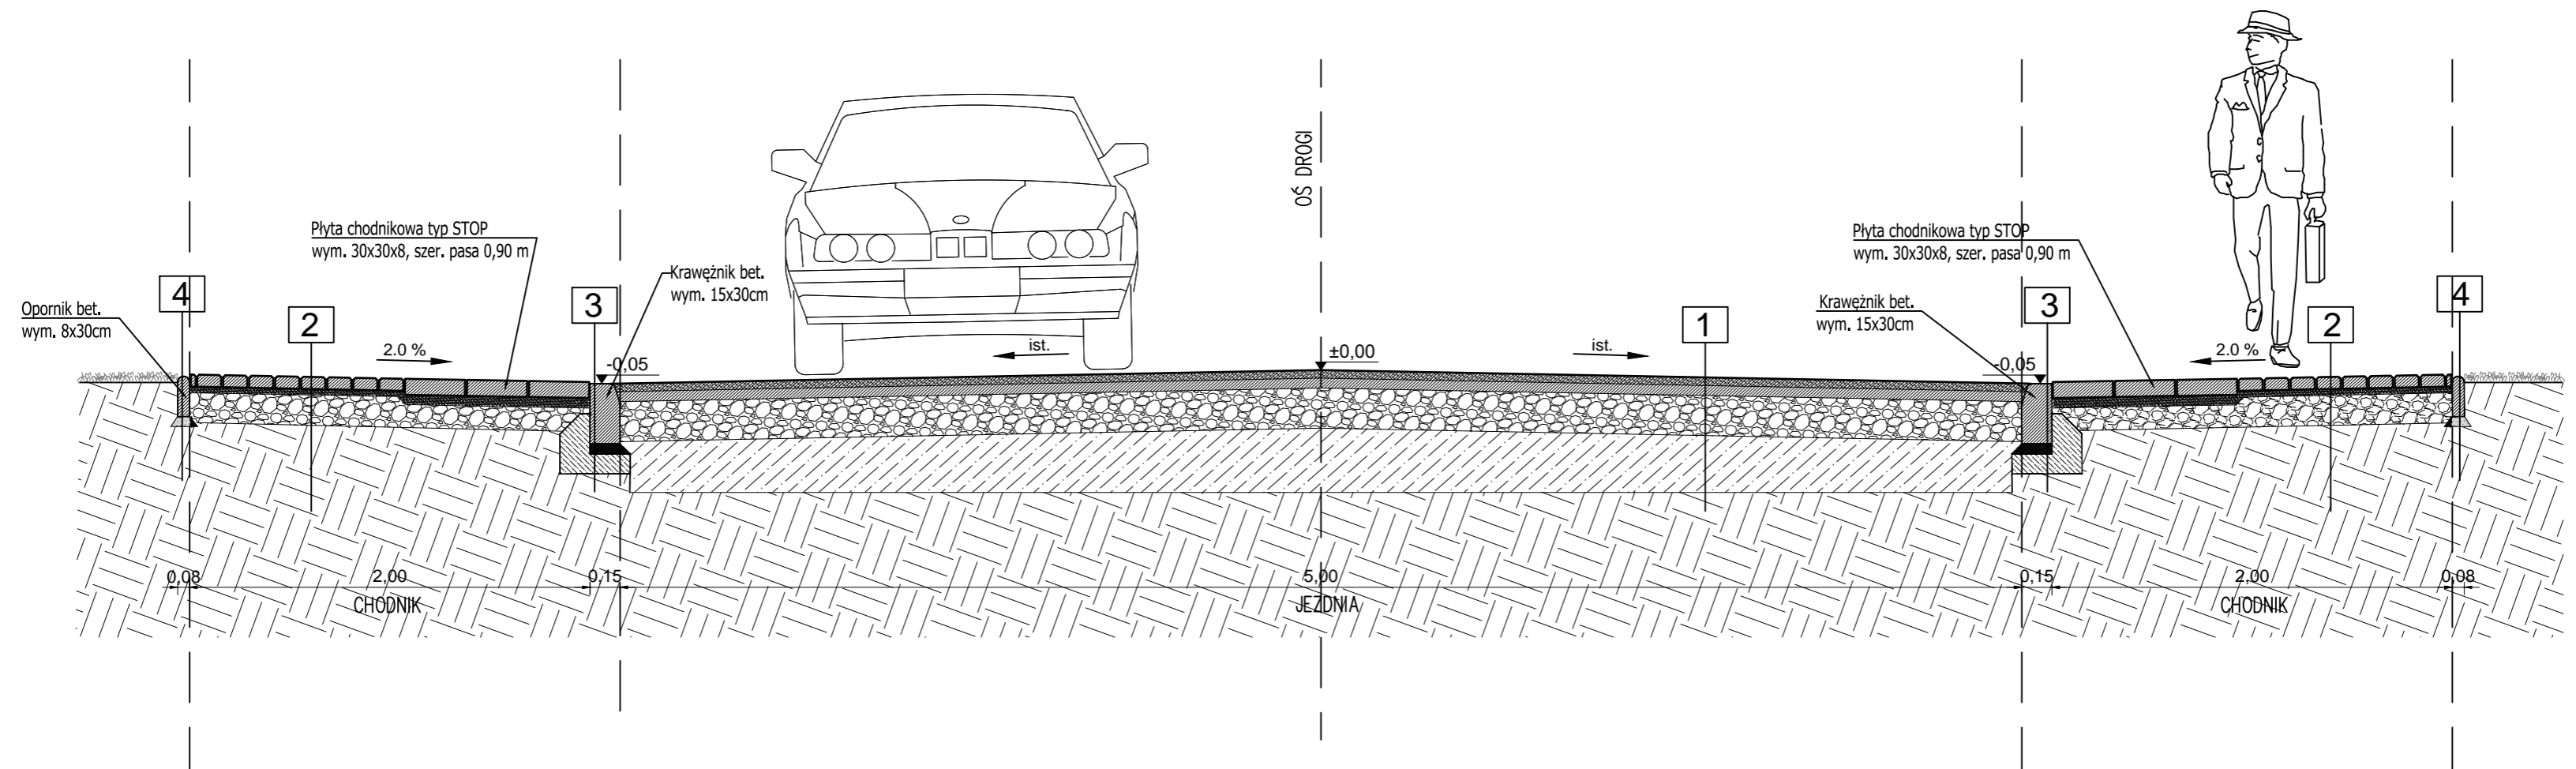
**1**  
warstwa ścieralna z betonu asfaltowego AC 11 S; gr. 5 cm  
istniejąca nawierzchnia bitumiczna, frezowanie regulacyjne  
istniejąca podbudowa

**2**  
kostka betonowa do przełożenia gr. 8 cm  
podsypka cementowo-piaskowa 1:4, gr. 3 cm  
istniejąca podbudowa

**3**  
krawężnik drogowy wym. 15x30x100cm  
podsypka cementowo-piaskowa 1:4, gr. 5 cm  
ława betonowa z oporem C15/20, gr. 15 cm

**4**  
obrzeże betonowe wym. 8x30x100cm  
podsypka cementowo-piaskowa 1:4, gr. 5 cm  
ława betonowa z oporem C15/20, gr. 10 cm

 Usługi Projektowe i Nadzór w Budownictwie <b>GRZEGORZ RUDZKI</b> 97-330 Sulejów ul. Góra Strzelecka 18		
Nazwa projektu: Przebudowa przejść dla pieszych w pasie drogi powiatowej nr 3108E skrzyżowanie Pl. Kilińskiego i ul. Moniuszki z ul. Inowłodzką w Opcznie		
Adres: Droga powiatowa Nr 3108E dz. ewid. nr 387/7, 432, 410/2 obręb 13		
Nazwa rysunku: Przekrój konstrukcyjny drogi B-B w ciągu ul. Inowłodzkiej		
Projektował:		
Skala: 1:25	Data: Październik 2021	Nr rys.: 03




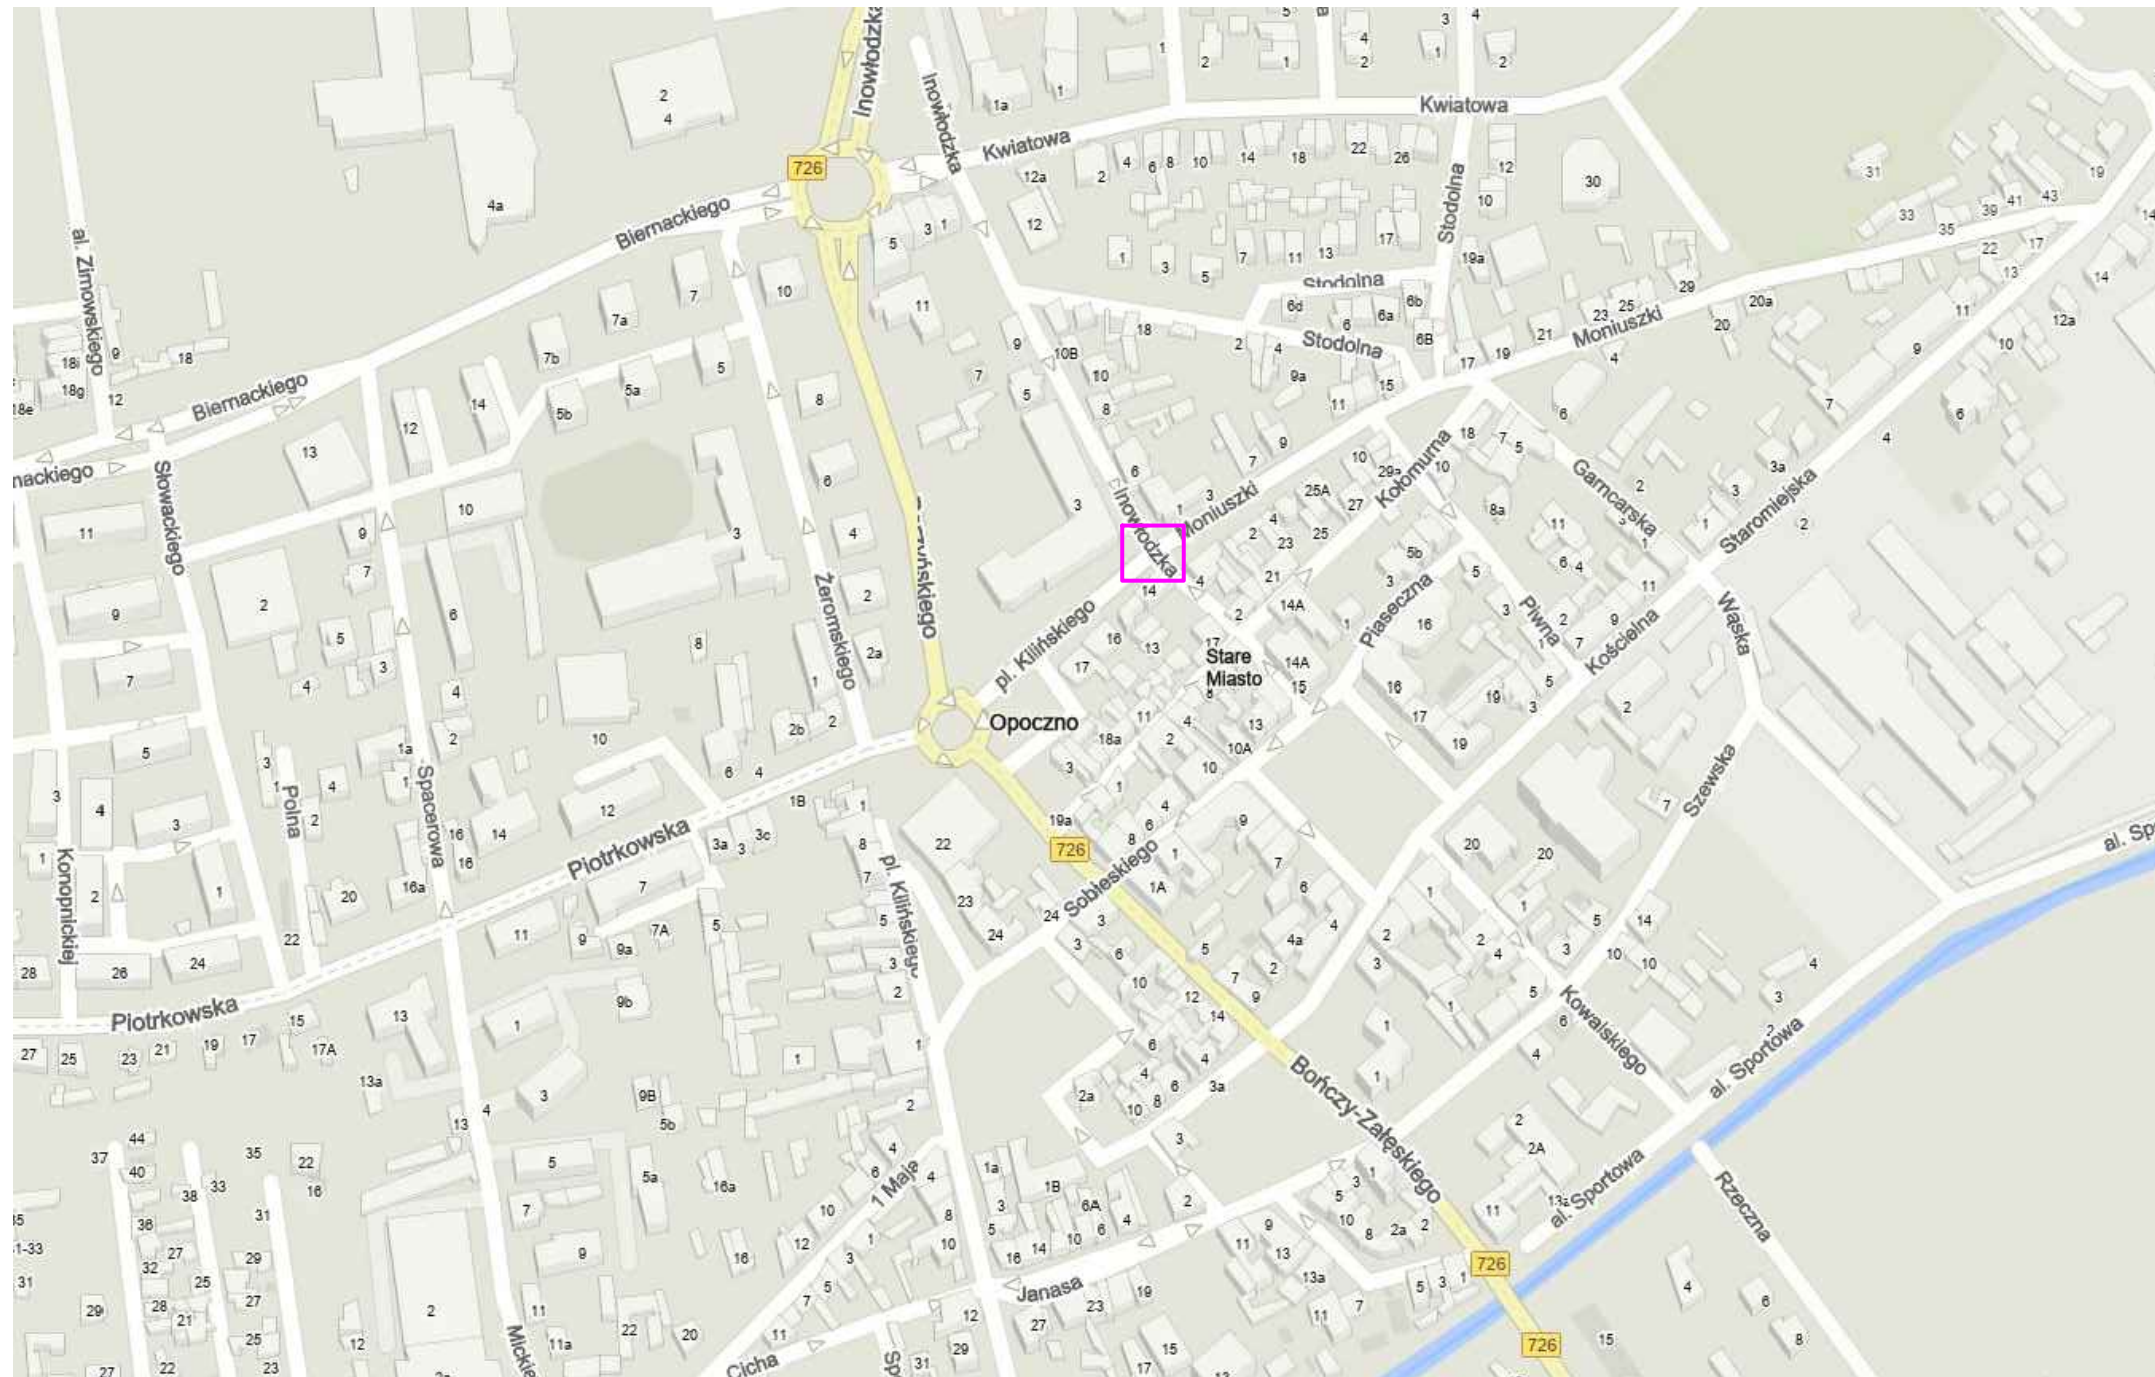
<b>1</b>
warstwa ścieralna z betonu asfaltowego AC 11 S; gr. 5 cm
warstwa wiążąca(wyrównawcza) z betonu asfaltowego AC 16 W; gr. 6 cm
podbudowa z betonu asfaltowego AC 16 P; gr. 5 cm
podbudowa z kruszywa łamanego 0/31,5 stabilizowanego mechanicznie, gr. 8 cm
podbudowa z kruszywa łamanego 0/63,0 stabilizowanego mechanicznie, gr. 15 cm
istniejąca podbudowa

<b>2</b>
kostka betonowa do przełożenia gr. 8 cm
podsyпка cementowo-piaskowa 1:4, gr. 3 cm
istniejąca podbudowa


<b>3</b>
krawężnik drogowy wym. 15x30x100cm
podsyпка cementowo-piaskowa 1:4, gr. 5 cm
ława betonowa z oporem C15/20, gr. 15 cm


<b>4</b>
obrzeże betonowe wym. 8x30x100cm
podsyпка cementowo-piaskowa 1:4, gr. 5 cm
ława betonowa z oporem C15/20, gr. 10 cm

	Usługi Projektowe i Nadzór w Budownictwie <b>GRZEGORZ RUDZKI</b> 97-330 Sulejów ul. Góra Strzelecka 18	
	Nazwa projektu: Przebudowa przejść dla pieszych w pasie drogi powiatowej nr 3108E skrzyżowanie Pl. Kilińskiego i ul. Moniuszki z ul. Inowłodzką w Opocznie	
Adres: Droga powiatowa Nr 3108E dz. ewid. nr 387/7, 432, 410/2 obręb 13		Nazwa rysunku: Przekrój konstrukcyjny drogi C-C w ciągu ul. Inowłodzkiej
Projektował:		
Skala: 1:25	Data: Październik 2021	Nr rys.: <b>04</b>




**LEGENDA:**

 - lokalizacja przejścia dla pieszych do przebudowy





 <p>Usługi Projektowe i Nadzór w Budownictwie GRZEGORZ RUDZKI 97-330 Sulejów ul. Góra Strzelecka 18</p>		
<p>Nazwa projektu: Przebudowa przejść dla pieszych w pasie drogi powiatowej nr 3108E skrzyżowanie Pl. Kilińskiego i ul. Moniuszki z ul. Inowłodzką w Opatocznie</p>		
<p>Adres: Droga powiatowa Nr 3108E dz. ewid. nr 387/7, 432, 410/2 obręb 13</p>		
<p>Nazwa rysunku: Lokalizacja</p>		
<p>Projektował:</p>		
Skala: 1:10000	Data: Październik 2021	Nr rys.: 01





 Usługi Projektowe i Nadzór w Budownictwie <b>GRZEGORZ RUDZKI</b> 97-330 Sulejów ul. Góra Strzelecka 18		
Nazwa projektu: Przebudowa przejść dla pieszych w pasie drogi powiatowej nr 3108E skrzyżowanie Pl. Kilińskiego i ul. Moniuszki z ul. Inowłodzką w Opocznie		
Adres: Droga powiatowa Nr 3108E dz. ewid. nr 387/7, 432, 410/2 obręb 13		
Nazwa rysunku: Inwentaryzacja istniejącego oznakowania		
Projektant: _____		
Skala:	Data:	Nr rys.:
1:500	Październik 2021	02



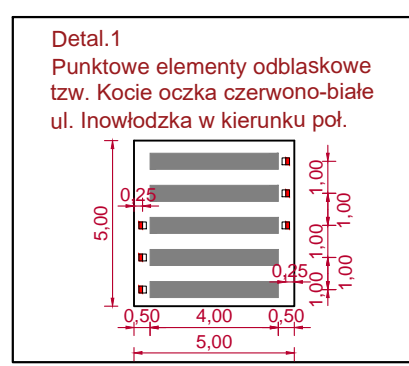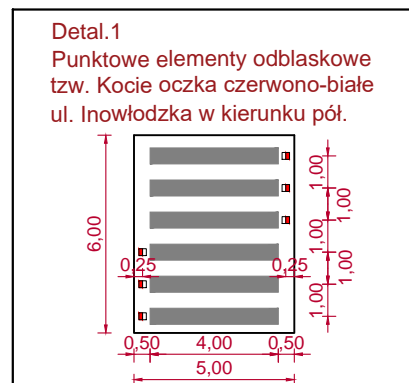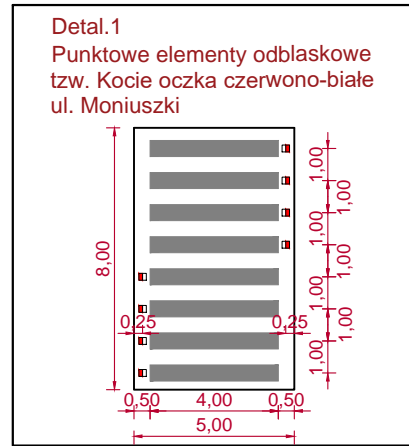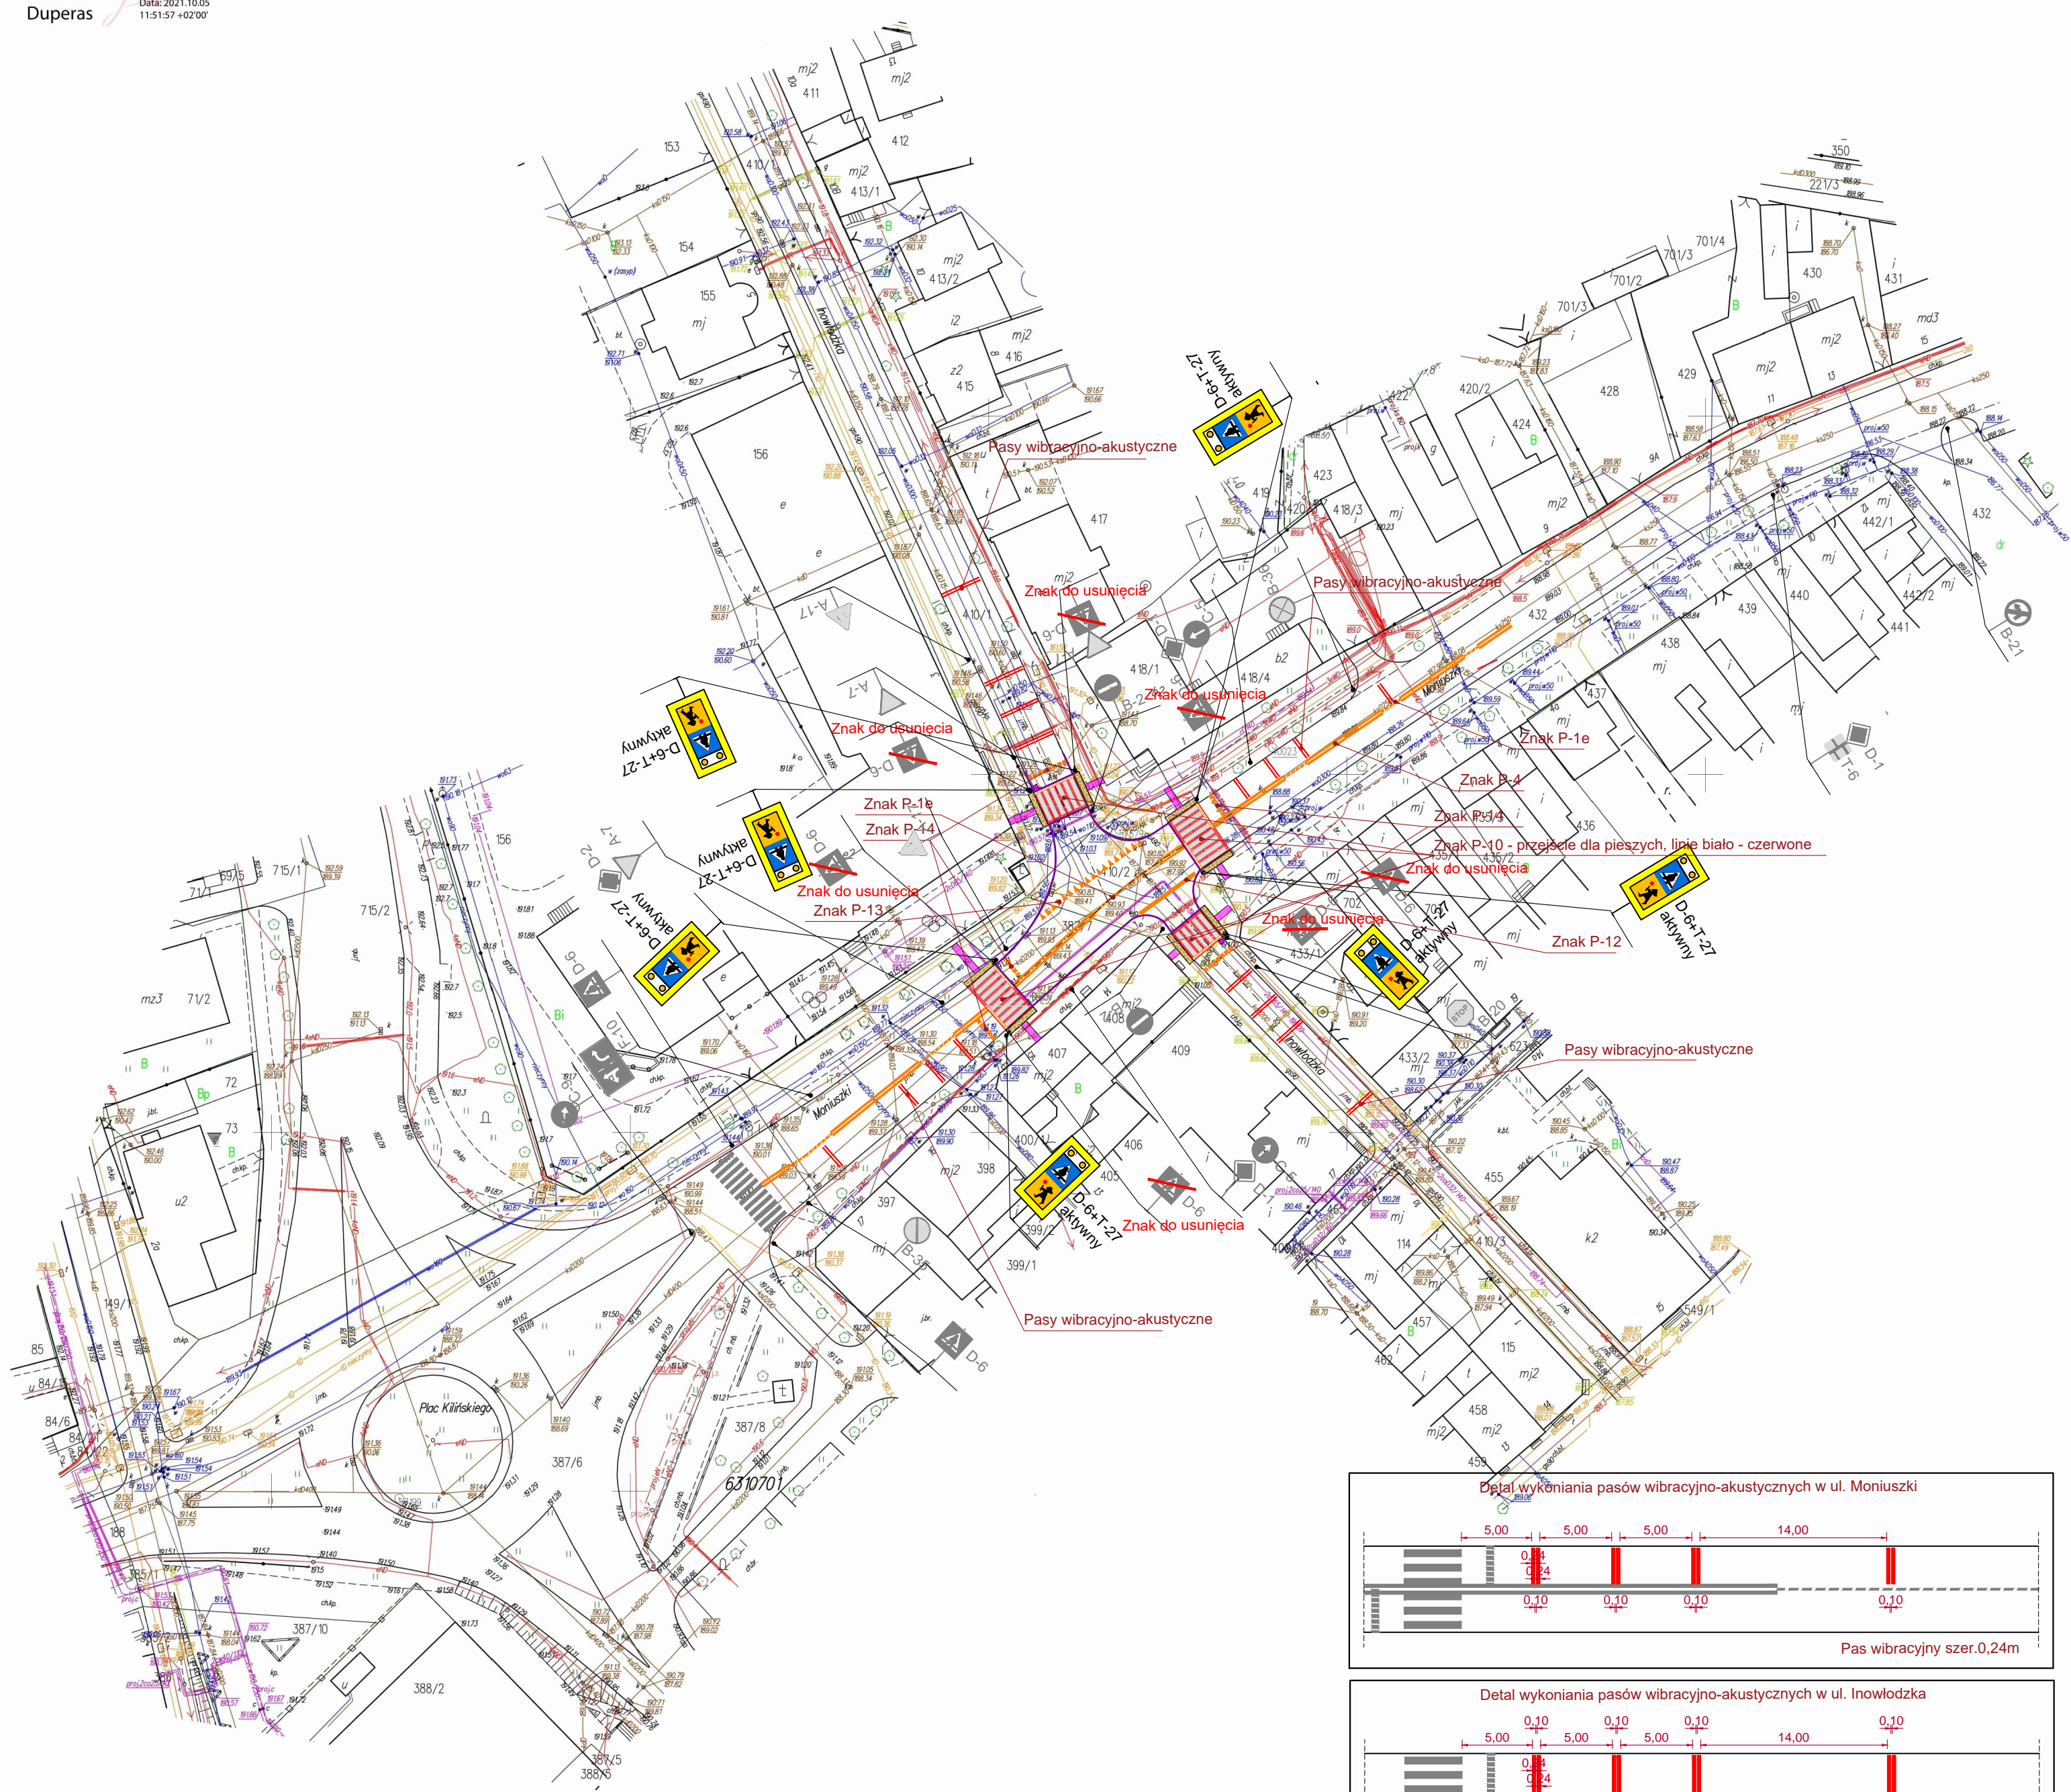

**Legenda**  
OZNACZENIA OBIEKTÓW BUDOWLANYCH

	- płyta chodnikowa z rowkami prowadzącymi
	- płyta chodnikowa typ. STOP z wypustkami, żółta
	- nawierzchnia jezdni o zwiększonej szorstkości
	- Znak P-14 - linia warunkowego zatrzymania złożona z prostokątów
	- Znak P-7a - linia krawędziowa - przerywana szeroka
	- Punktowe elementy odbłaskowe tzw. Kocie oczka czerwono-białe
	- Znak P-4 - linia podwójna ciągła
	- Znak P-1b - linia pojedyncza przerywana-krótka
	- Znak P-1e - linia pojedyncza przerywana - prowadząca szeroka
	- lampa uliczna - led, solarna
	- pasy wibracyjno-akustyczne
	- Znak P-13 - linia warunkowego zatrzymania złożona z trójkątów

