


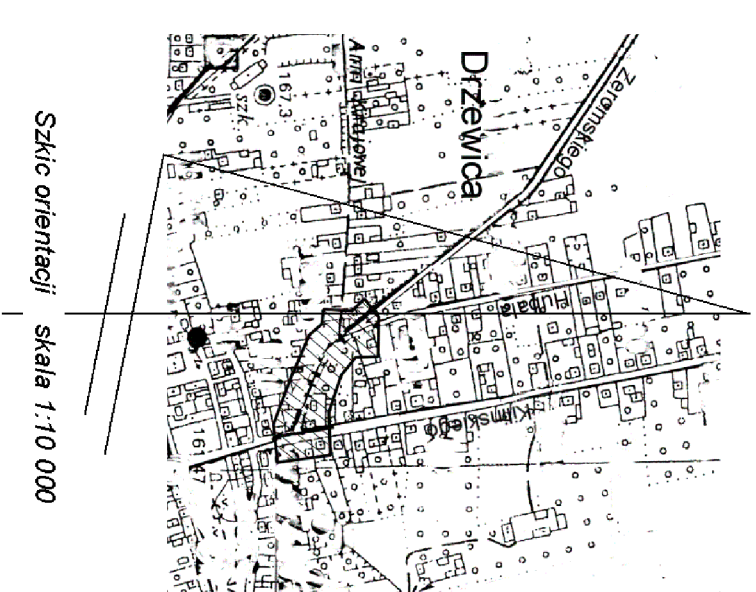

Skic orientacji | skala 1:10 000

Obręb m.DRZEWICA Ark.2, 5
Ulica Kilińskiego, Zeromskiego
powiat : opoczyński
woj. : łódzkie

L.k.s.rob. OP- 32/IV/2011
- **działka nr 45, 29, 218**

Mapa służy do celów projektowych.
Stan aktualności na dzień 2011.04.15
Granice wkarlowano według danych z ewidencji gruntów.

1. Osnowa pozioma: układ państwowy "65"
 2. Osnowa pionowa: p.o. Kronstadt
 3. Należyszą mapę wykonano na podstawie sekcji mapy zasadniczej w skali 1: 500-133, 221, 024, 1, 024, 2, 024, 3, 024, 4 oraz pomiaru uzupełniającego
- Biurow Usług Geodezyjno-Kartograficznych „GEOMAX”

Wykonat:
LESZEK WŁASZK
Geodeta Wykonawca
ni/wykonawca 1/1/2
działki OPOCZNO
nr opw. 13793 MGPiA

Opočno, 2011.04.20
Nie wykazała się sprostowa w terenie umyślnie nie wykazanych
zapisów do inwentaryzacji lub o których brak jest
informacji w instytucjach branżowych.

Pracę sporządził na podstawie danych z archiwu
i zestawu z dnia 17.05.1999 – Przewidywanie
i Kartograficzne Rozpraszanie Minister
Spraw Wewnętrznych i Administracji z dnia
15.04.1999 – Dziennik Ustaw Nr 45 poz.453)

MAPA SYTUACYJNO - WYSOKOŚCIOWA
Skala 1:500
z geodezyjną inwentaryzacją urządzeń podziemnych

BIURO USŁUG
GEODEZYJNO-KARTOGRAFICZNYCH
„GEOMAX” Leszek Właszk
26-500 OPOCZNO, ul. Kosciuszka 7
REG.: 590691126, NIP: 754.107.15.87
tel. (0-44) 735.26.49

