


Profil - 05 okręgi Skórkowice-Zarnów

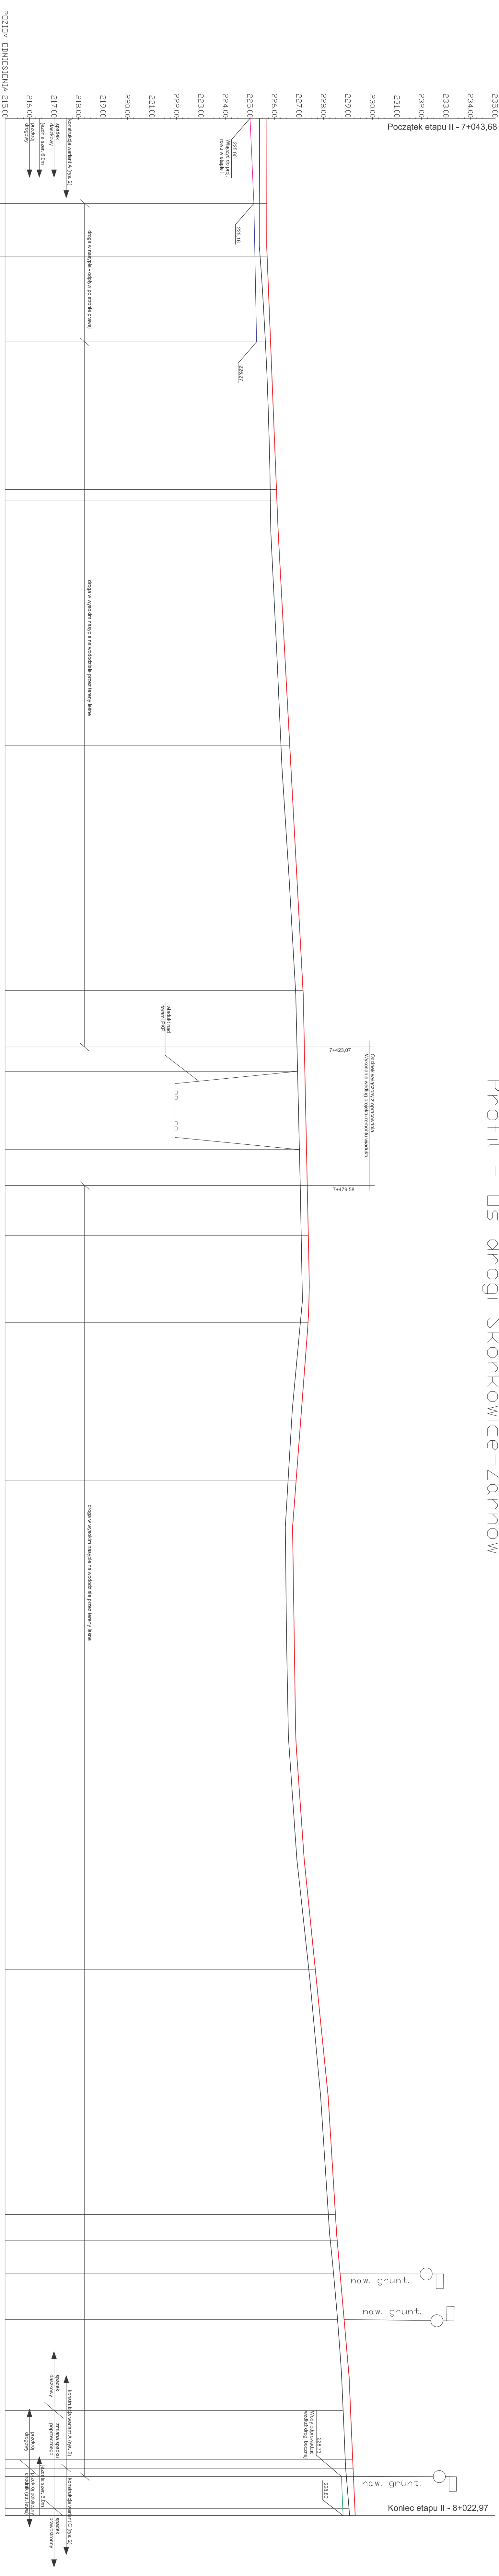

	PPHU Tytuł Projektu: Przebudowa drogi powiatowej nr 1504E Skotkowice-Zarnów na odc. 7+0+3.68 - 8+0+29.97 obejmującej teren kołojowy na długości 979,29m z wyłączeniem wjazdu od długości 56,51m BRANŻA: Drogową	NR PROJ.: 4/D/10	DATA: 05.2010	TYTUŁ RYS.: Profil	
				SKALA: 1:100/1:1000	PODPIS:
NR RYS.: 3					IMIE I NAZWISKO: mgr inż. Paweł FRYNYA
ASYSTENT PROJ.: mgr inż. Jacek SZELIGA (upr. 63993 Sk-4e)					
PROJEKTANT: mgr inż. Henryk DOMAGAŁA (upr. 108822/WML)					