MAPA SYTUACYJNO-WYSOKOŚCIOWA

z geodezyjną inwentaryzacją urządzeń podziemnych
skala 1:500

woj.: łódzkie
pow. opoczyński
gmina Żarnów
obręb: Afryka, Dąbie
droga powiatowa Skórkowice - Żarnów

Mapa służy do celów projektowych

Osnowa: układ współrzędnych "1965"
Poziom odniesienia: Kronsztadt
Wykonano na podstawie mapy zasadniczej
Sekcje: 133.323.092, 133.323.101, 133.323.103, 133.323.104
oraz pomiaru uzupełniającego wyk. przez firmę:
T. P. G. - Piotr Karwulewicz
ul. Młynarska 2 lok. 222
97-300 Piotrków Trybunalski

geodeta upr. nr 20020 - mgr inż. Piotr Karwulewicz

Granice wniesiono zgodnie ze stanem w ewidencji gruntów.
Mapa aktualna na dzień 18.03.2009 r. w zakresie opracowania.

Urządzenia projektowane sprawdzono w Z.U.D. dnia 18.03.2009r.

Arkusz 11

Nie wyklucza się istnienia w terenie innych nie wykazanych na niniejszej mapie urządzeń podziemnych, które nie były zgłoszone do inwentaryzacji.

Punkty osnowy geodezyjnej podlegają ochronie - Ustawa z dnia 17.05.1989 - Prawo Geodezyjne i Kartograficzne.

Szkic lokalizacji
skala 1:100000

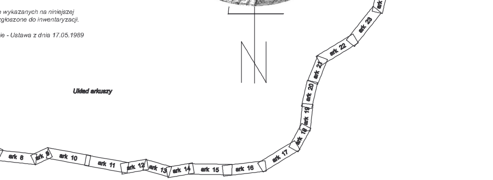

Układ arkuszy

Legenda

- nawierzchnia bitumiczna
- chodnik z kostki bet. szarej
- zatoki postojowe z kostki bet. czerwonej
- wjazdy z kostki bet. grafitowej
- wjazdy o naw. bitumicznej (poza ter. zabudowanym)
- pobocza w terenie zabudowanym
- pobocza w terenie niezabudowanym
- trawnik
- istniejąca granica pasa drogowego
- linia podziałowa - granica pasa drogowego po podziale

Starostwo Powiatowe w Opocznie
Powiatowy Ośrodek Dokumentacji Geodezyjno-Kartograficznej
W obszarze oznaczonym linią .... dokonano aktualizacji treści mapy zasadniczej.
Dokumenty z pomiaru uzupełniającego przyjęto do zasobu powiatowego w dniu 13 08 2009 zaewidencjonowano pod nr 1883-8108
Niniejsza mapa może służyć do celów projektowych.
Projektowane obiekty budowlane wymagające pozwolenia na budowę podlegają wytyczeniu i inwentaryzacji powykonawczej przez jednostki uprawnione do wykonywania prac geodezyjnych
13 08 2009
(miejscowość i data)
Z up. Starosty
(imię i nazwisko, podpis, stanowisko służbowe osoby upoważnionej)
mgr inż. Agnieszka Karlińska
Geodeta Powiatowy
Dyrektor
Wydziału Geodezji, Kartografii, Katastru i Gospodarki Nieruchomościami

TPG PIOTR KARWULEWICZ
97-300 PIOTRKÓW TRYBUNALSKI
ul. Młynarska 2 lok. 222
tel./fax 044 6451523, 0501314555
NIP 771 169 41 82, REGON 590730684

GEODETA UPRAWNIONY
Świadectwo GGK 20020
mgr inż. Piotr Karwulewicz

Uwagi !
1. Na wjazdach indywidualnych i zjazdach na drogi boczne dokonać punktowych odkrywek i w razie potrzeby nieosłonięte kable tel. i elektr. zabezpieczyć rurą dwudzielną AROTA 0,5m poza obrys projektowanego wjazdu lub zjazdu
2. W miejscach przejścia pod jezdnią istn. kable elektr. i tel. odkopać i w razie potrzeby zabezpieczyć rurą dwudzielną AROTA lub przedłużyć istniejące zabezpieczenie na odl. 0,5m poza obrys projektowanej jezdni.

PPHU "FAZI"	Tytuł Projektu: Rozbudowa drogi powiatowej nr 1504E na odcinku gr. pow. piotrkowskieg/opoczyńskiego - Skórkowice - Żarnów - etap I i III	Nr projektu: 4/D/09
tel/fax.: 042 7123626		Data: 05.2009
Tytuł rysunku:	PROJEKT ZAGOSPODAROWANIA TERENU - CZ. 11	Skala 1:500
Nr rys.: 1.11	Imię i Nazwisko	Podpis:
Opracował:	mgr inż. Jacek Szeliga	
Sprawdził:	mgr inż. Henryk Domagała	