

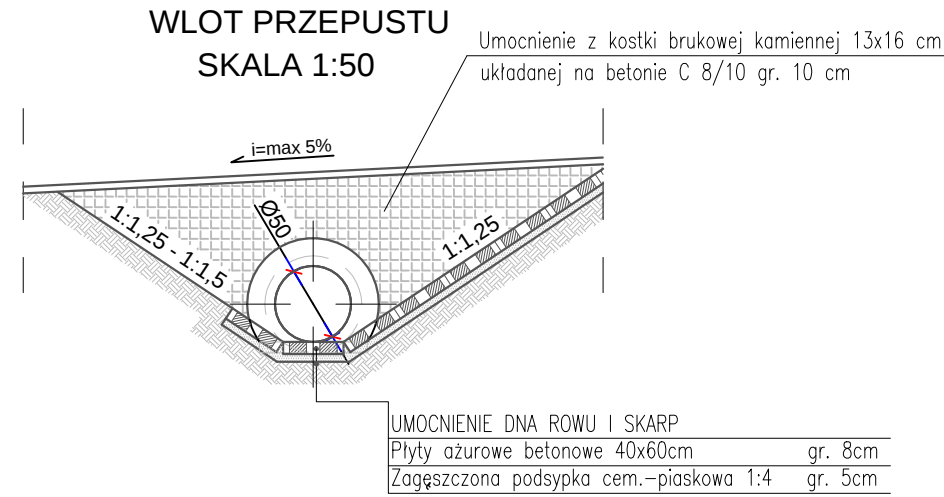
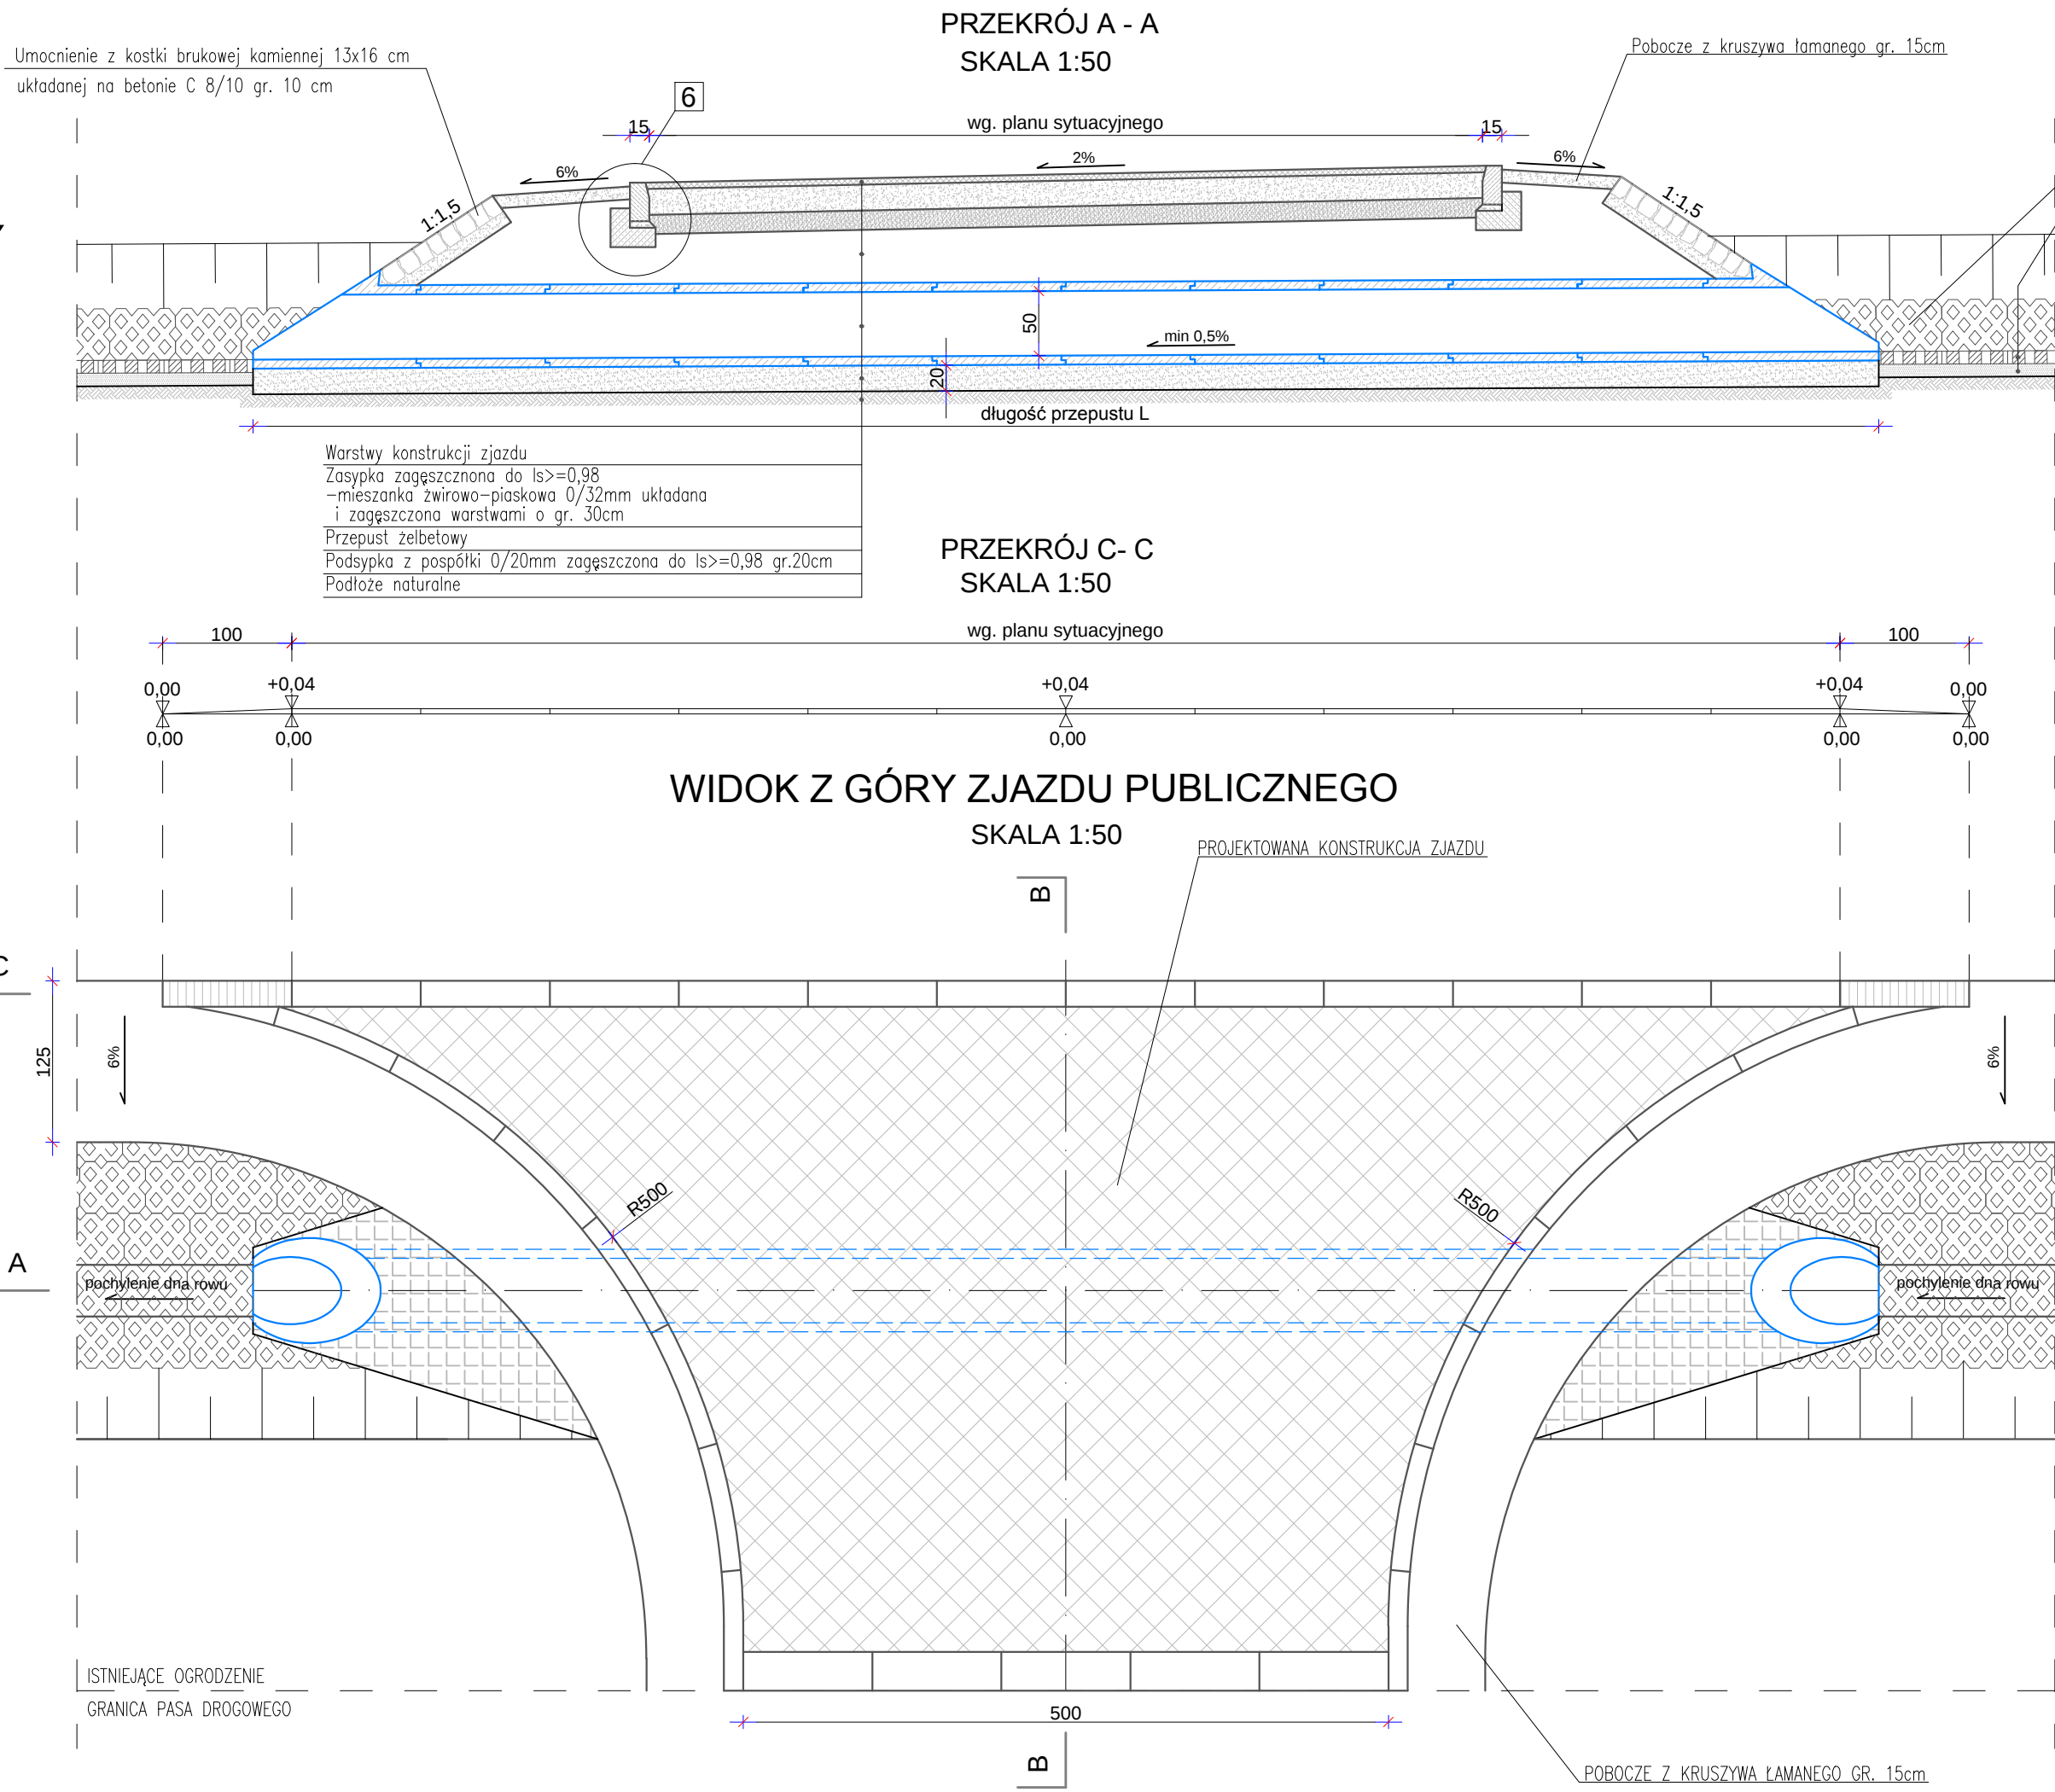



ZJAZD PUBLICZNY
O NAWIERZCHNI
ASFALTOWEJ

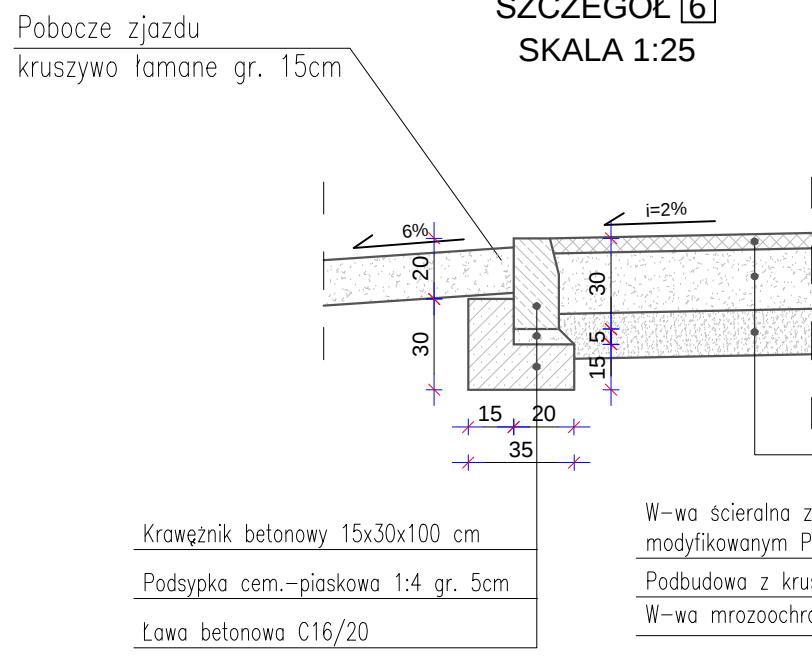

SZCZEGÓŁ [2]
SKALA 1:25

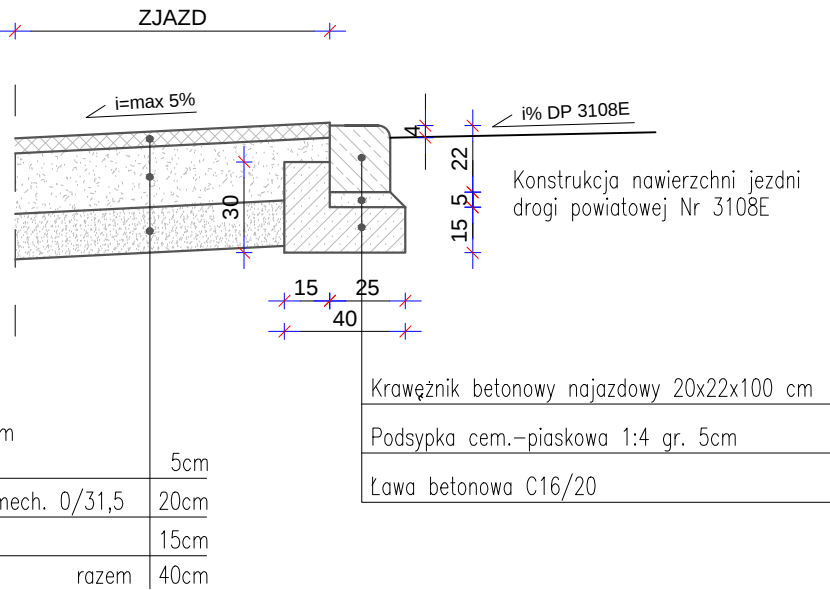

SZCZEGÓŁ [3]
SKALA 1:25

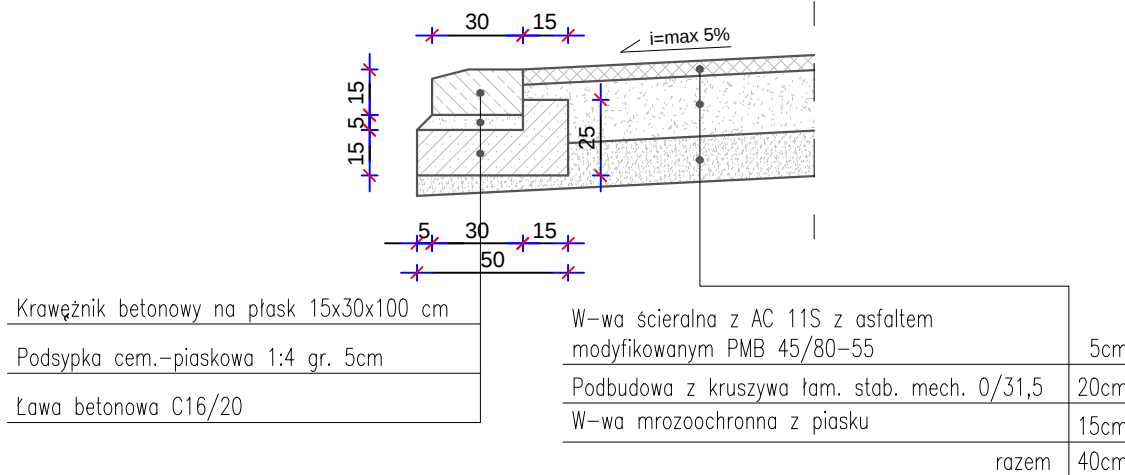

Zamawiający:  ZARZĄD DRÓG POWIATOWYCH W Opatowie UL. ROLNA 5 26-300 Opatowie			
Jednostka projektowa: CONTEK PROJEKT KONSORCJUM PROJEKTOWE 25-669 Kielce, ul. Kruszelnickiego 127 Z.U-P. AS www.contek.pl info@contek.pl 86-100 Świecie, ul. Polna 6/17			
Zadanie: ROZBUDOWA DROGI POWIATOWEJ NR 3108E NA ODCINKU GRANICA GMINY Opatowie/DRZEWICA - DRZEWICA			
Stadium: PROJEKT WYKONAWCZY	Obiekt budowlany: Odcinek DP 3108E granica gminy Opatowie/Drzewica - Drzewica od km 10+675 do km 11+543 i od km 12+166 do km 15+650		
Branża: DROGOWA	Tytuł rysunku: PRZESZKONY NORMALNE - ZJAZD INDYWIDUALNY I PUBLICZNY		
Stanowisko:	Imię i nazwisko	Nr upraw.	Podpis
Projektant	tech. Aleksander Sobiczewski	UAN-KZ 7210/141/86	
Sprawdzający	mgr inż. Jolanta Traczyk	KL-219/91	
As. Projektanta	mgr inż. Andrzej Met		
As. Projektanta	inż. Małgorzata Traczyk		
Nr arch.: 2011/004/01	Data opracowania: LISTOPAD 2011	Skala: 1:50	Nr rys. - Arkusz: PW-D-3.3 - 4/6
Prawa autorskie zastrzeżone, łącznie z prawem reprodukcji lub udostępniania osobom trzecim niniejszego rysunku lub jego części bez upoważnienia inwestora.			