MAPA SYTUACYJNO - WYSOKOŚCIOWA

z geodezyjną inwentaryzacją urządzeń podziemnych

SKALA 1:500

ARKUSZ 2

woj. łódzkie
powiat opoczyński
gmina Opoczno
obręb Bielowice
działka nr 1855/1

Układ współrzędnych "1965"
Poziom odniesienia " Kronsztadt "

Mapa służy do celów projektowych w zakresie opracowania i stanowi załącznik do projektu w ZUD
Stan aktualności na 27.01.2010 r.

Niniejszą mapę na podstawie mapy zyt - wys
w skali 1:1000 , sekcje nr 133.214.122, 124
oraz własnego pomiaru z 2010 r. opracowała

GEO - REAL
PRACOWNIA GEODEZYJNA
Grzegorz Eliasz
26-300 Opoczno , ul. Sobieskiego 8, tel. 754 20 96
tel. kom. 0 605 056 396

wykonał

Opoczno dnia 04.02.2010 r.

Nie wykluczа się istnienia w terenie innych
nie wykazanych na niniejszej mapie urządzeń
podziemnych , które nie były zgłoszone do
inwentaryzacji lub o których brak jest
informacji w instytucjach branżowych .
Punkty osnowy geodezyjnej podlegają ochronie
(Ustawa z dnia 17.05.1989r. - Prawo Geodezyjne
i Kartograficzne. Rozporządzenie Ministra Spraw
Wewnętrznych i Administracji z dnia
15.04.1999r. - Dziennik Ustaw Nr 45 poz. 454).
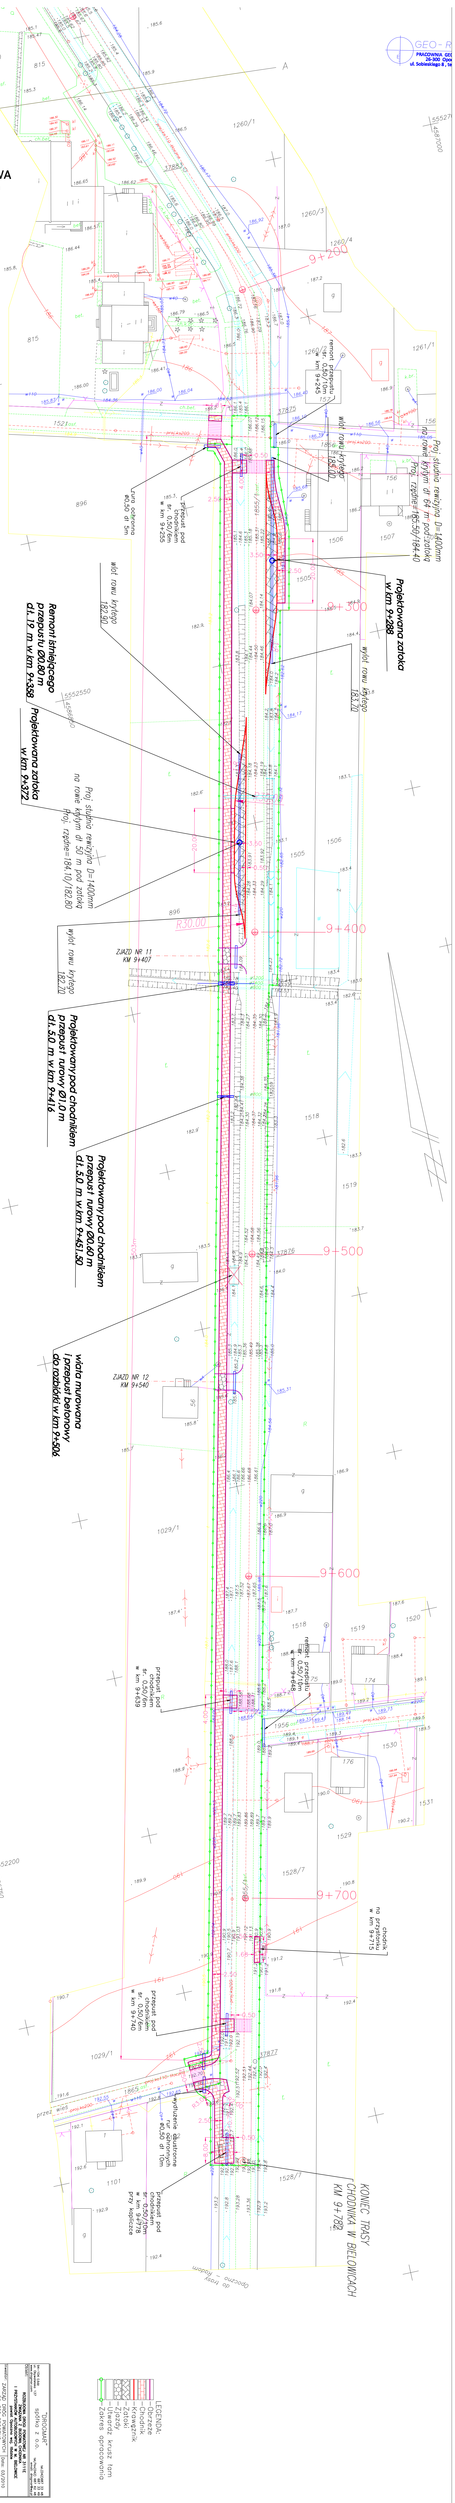
Granice działek wkartowano na podstawie
ewidencji gruntów .