


SKALA 1: 100


9247.00

W=0.57 N=0.41

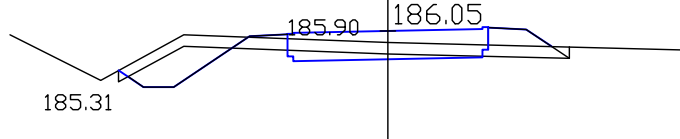


9280.00

W=0.64 N=0.39

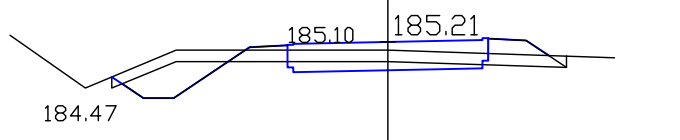


9316.00

W=0.05 N=3.06

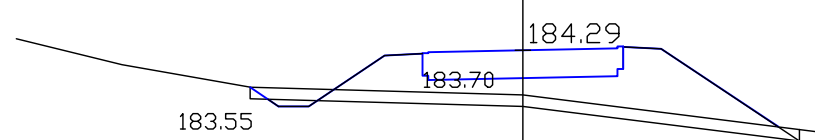


9352.00

W=0.08 N=2.79

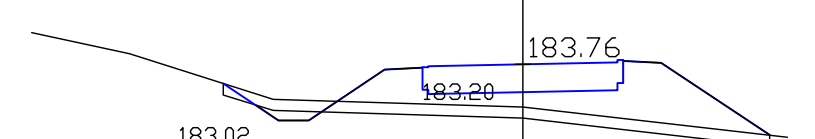


9388.00

W=0.18 N=1.30

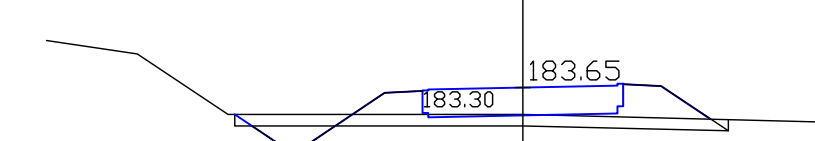


9416.00

W=2.14 N=0.40

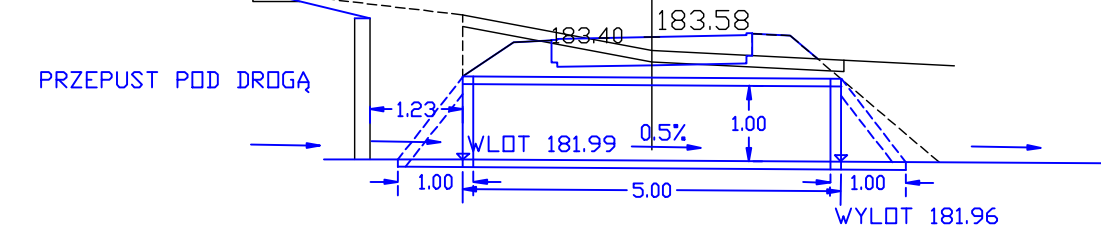


9451.50

W=0.82 N=1.70

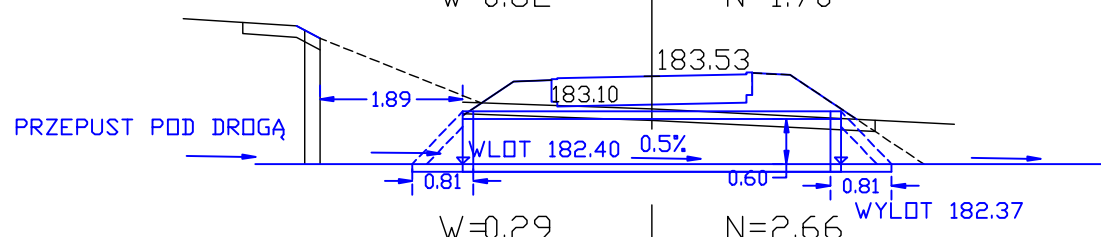


9500.00

W=0.29 N=2.66

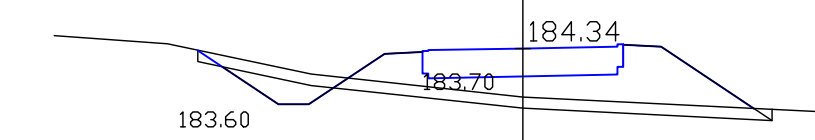


9532.00

W=0.32 N=0.51

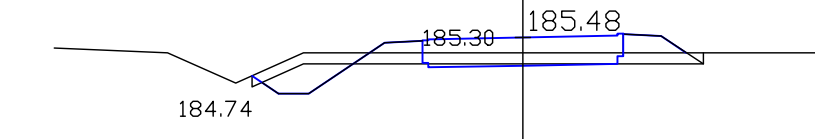


9571.00

W=0.29 N=0.59

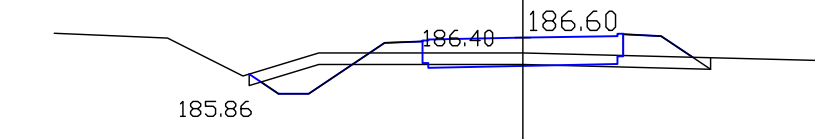


9607.00

W=0.24 N=0.57

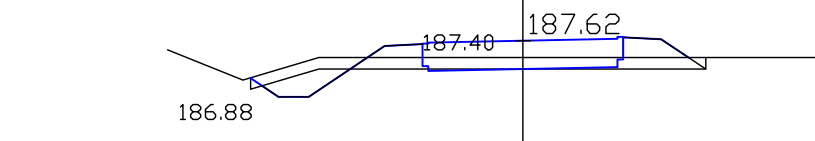


9631.00

W=0.13 N=1.02

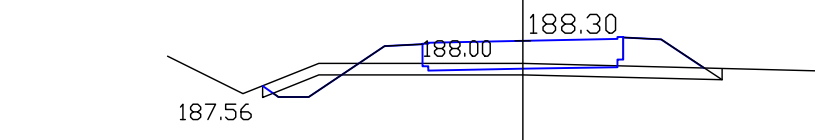


9678.00

W=0.08 N=1.14

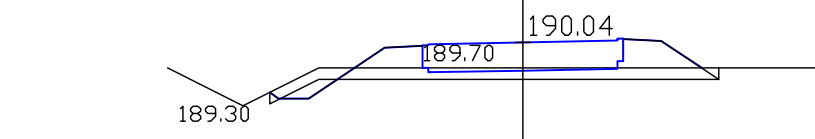


9714.00

W=0.01 N=1.83

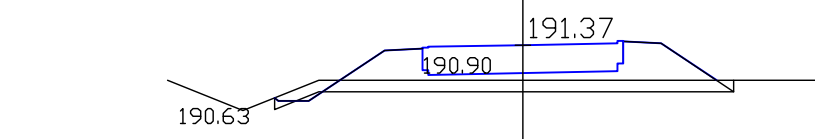


9750.00

W=0.22 N=0.62

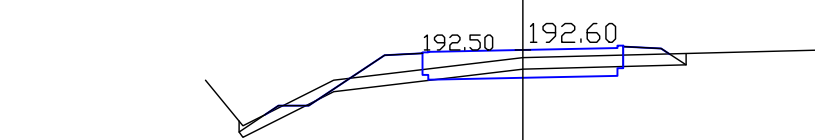

9782.00

W=0.21 N=0.49

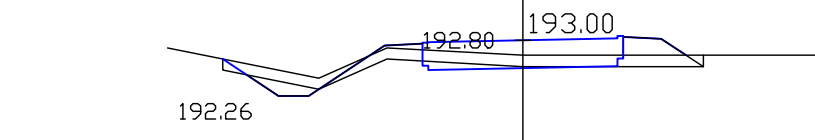

94-104 1402 ul. Dworkowa 137 www.drogmar.com		"DROGMAR" SPÓŁKA Z O.O. ul. Rakocznego 587 62 48 email: drogmar@poczta.onet.pl	
Projekt: ROZBUDOWA DRUGI POWIATOWEJ NR 311E ZWIĄZANA Z BUDOWĄ CHODNIKA I PRZYSTANKÓW AUTOBUSOWYCH W M. BIELDOWICE pomiędzy drogowo woj. łódzkie		tel./fax: (42) 687 62 48 email: drogmar@poczta.onet.pl	
Inwestor: ZARZĄD DRÓG POWIATOWYCH ul. Piłsna 5 26-300 Dłocznno		Data: maj 2010 Rys: nr 4B Utwor: 30/14/09	
Rysunek: PRZEKROJE POPRZECZNE CHODNIKA PRAWEGO		Skala: 1:100 Faza: PB	
Brandzi: DR O G M A R		Faza: PB	
