


LEGENDA:

- - - - - proj. granica pasa drogowego
- - - - - proj. oś jezdni
- — — — — proj. krawędź jezdni
- — — — — proj. krawędź pobocza
- proj. nawierzchnia jezdni drogi powiatowej
- proj. pobocze
- proj. rów otwarty
- - - - - proj. przepust rurowy
- - - - - proj. kanał technologiczny
- proj. studnia kanału technologicznego

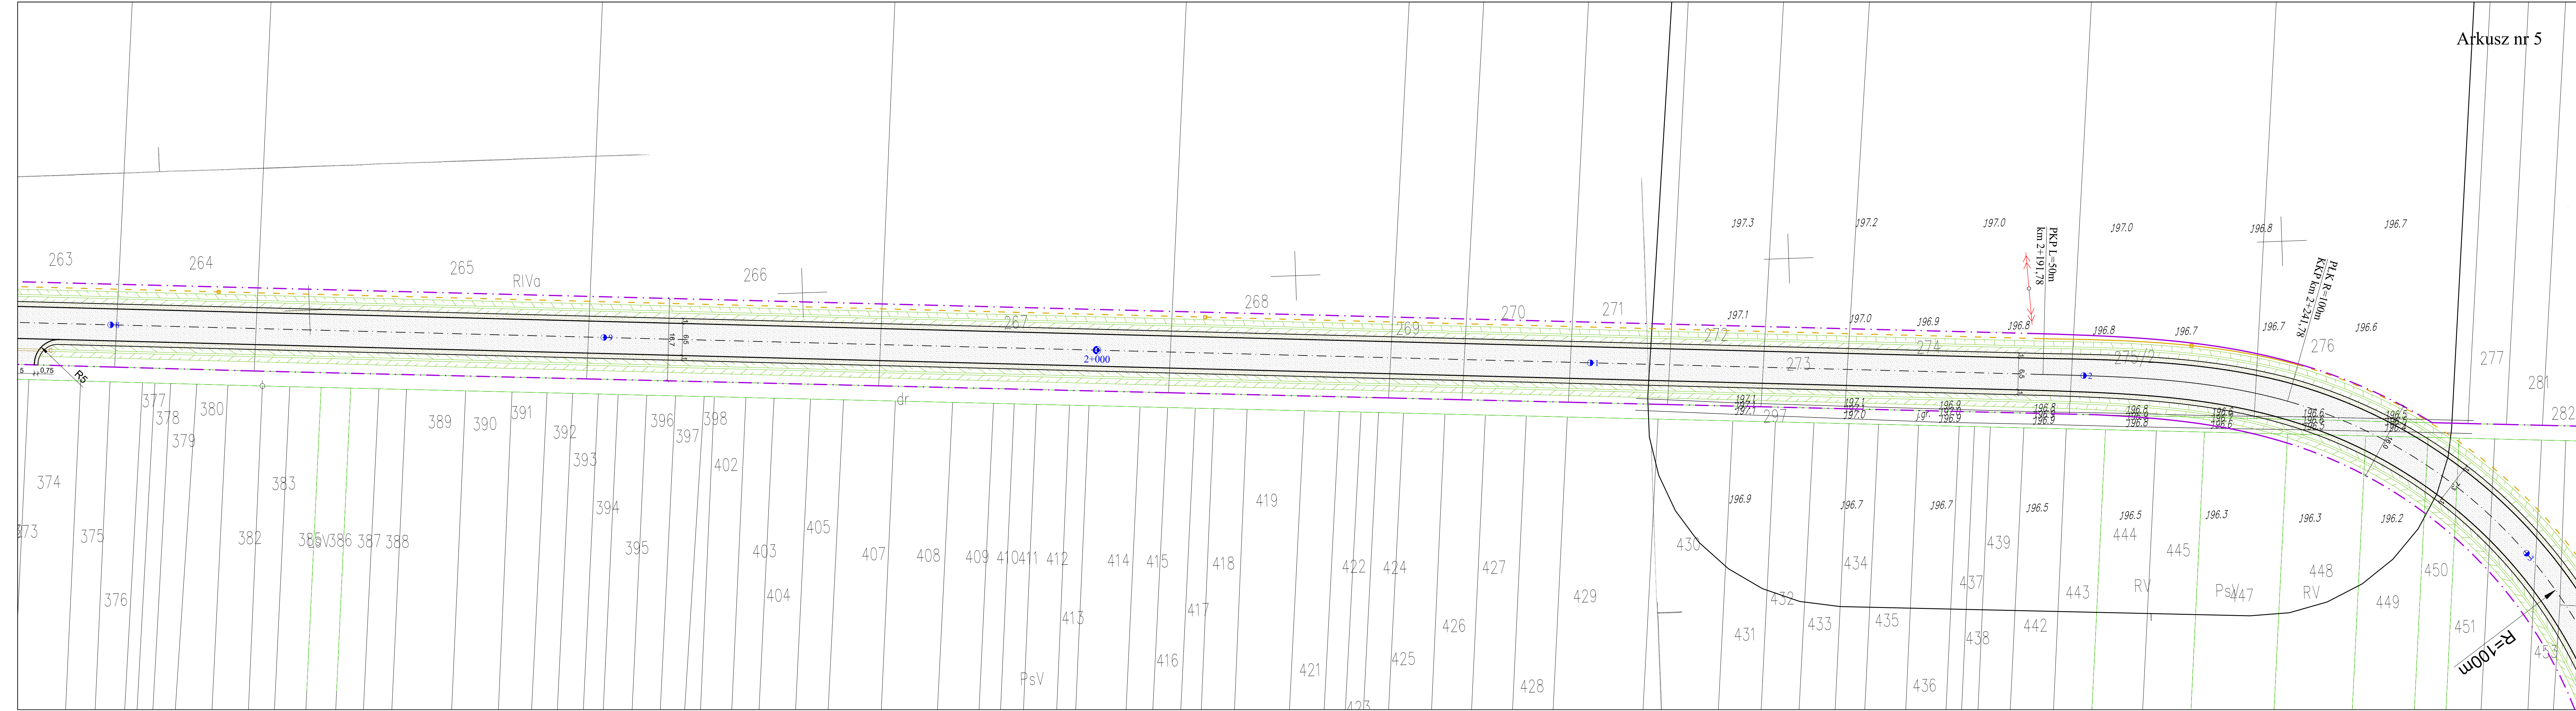

INWESTOR: Zarząd Powiatu Opoczyńskiego ul. Kwiatowa 1a 26-300 Opoczno		WYKONAWCA: Firma Usługowa MS 26-400 Przysucha, ul. Staszica 32 tel/fax: 048 675 25 45, mobil: 0 509 024 080 e-mail: smaterek@o2.pl		
reprezentowany przez Zarząd Dróg Powiatowych w Opocznie ul. Kwiatowa 1a, 26-300 Opoczno				
AUTORZY	IMIĘ I NAZWISKO	SPECJALNOŚĆ	NR UPRAWNIENI	PODPIS
Projektant	mgr inż. Tomasz Materek	drogowa	306/DOŚ/12	
Sprawdzający	mgr inż. Szymon Materek	drogowa	MAZ/0021/PWOD/07	
Temat: Budowa drogi łączącej drogę powiatową nr 3106E w Owczarach z drogą powiatową nr 3107E Strzelce - Błogie				
Nazwa rysunku: KONCEPCJA ZAGOSPODAROWANIA TERENU				
Branża:	Drogowa	Stadium:	Uzgodnienia i opinie	
Data:	03.2021	Skala:	1:500	Nr umowy: 1/130/2021
Nr rysunku:	K5/5			